

St 214
L24f 1683K

ORIGINAL

Förslag till ändring av stadsplanen för del av kv. TOMATEN m.m. i SKÖVDE.

Upprättat den 21 oktober 1969.

Rikard Hagerberg
Rikard Hagerberg
Stadsplanarkitekt

Kompl. den 29/12 1969
betr. u-område.

Tillhör byggnadsnämndens i Skövde
beslut den 26.2.1970 §.70...
betygar

På tjänstens vägnar:

Lone Wänberg
Byggnadsnämndens sekreterare

Tillhör sammanläggningsdelagerades
i Skövde nybildade kommun beslut
den 21.4.1970, § 26, betygar
På tjänstens vägnar:

Ulf Boman
Skr.



GRUNDKARTA

	gällande kvartersgräns
	gällande bestämmelsegräns
	fastighetsgräns
	bostadshus resp. annan byggnad
	staket
	häck
	järnvägsspår
	väg
	skärning
	nivåkurvor
	fastighetsbeteckningar
	rutnätpunkt

Tjänstans styrelse i Skaraborgs län
beslut den 12.1.1971; betygar
På tjänstens vägnar:

Rune Fridell

RUNE FRIDELL
Fastställt enligt Skaraborgs län
vann resolution den 12.1.
1971; betygar Länsstyrelsen i landkans-
liet den 15.3.1971

På tjänstens vägnar:

Rune Fridell
RUNE FRIDELL

STADSPANEKARTA

A. GRÄNSBETECKNINGAR

	gränslinje belägen tre meter utanför det område som förslaget avser
	gällande områdes- och bestämmelsegräns, avsedd att bibehållas
	gällande områdes- och bestämmelsegräns, avsedd att utgå
	föreslagen gräns för ändamålsområde
	föreslagen gräns för bestämmelseområde
	gränslinje ej avsedd att fastställas

B. OMRÅDESBETECKNINGAR

Allmän plats


	gata
	park

Byggnadskvarter

	område för bostadsändamål, fristående hus
--	---

C. ÖVRIGA BETECKNINGAR

	mark som icke får bebyggas
	mark tillgänglig för underjordiska ledningar
+ 000.0	gällande gatuhöjd, avsedd att bibehållas
+(000.0)	gällande gatuhöjd, avsedd att utgå
+ 000.0	föreslagen gatuhöjd
Iv	antal våningar jämte vindsinredning

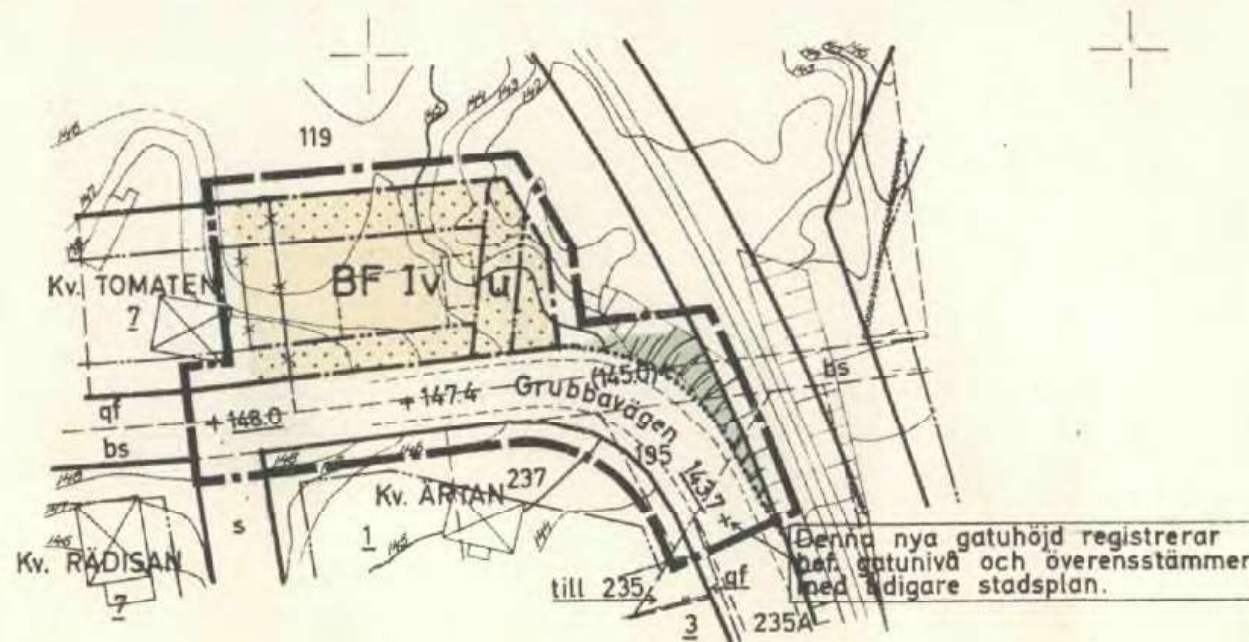

Grundkartan upprättad av

Gösta Pellbäck
Gösta Pellbäck
Stadsingenjör



Skala 1:1000.