

Förslag till ändring av byggnadsplan för
ARHOLMA 1:48, 1:49 och samfällig mark för
ARHOLMA 1:44 och 1:45 m fl
i Björkö-Arholma socken av Norrtälje kommun
och Stockholms län

Upprättad år 1973 av:

Åke Halldin

Åke Halldin
Förrättningslantmätare

Bo Fridén

Bo Fridén
Ingenjör

Dnr 136 / 73 AB1

Skala 1:2000

x=40 400

x=40 200

y=84 800

BETECKNINGAR

- . — Byggnadsplanegräns
- — — Gällande områdesgräns avsedd att bibehållas
- x - Gällande områdesgräns avsedd att utgå
- - - Gällande bestämmelsegräns avsedd att bibehållas
- x - Gällande bestämmelsegräns avsedd att utgå
- . — Byggnadsmark- eller annan områdesgräns
- . . . Bestämmelsegräns

- BF Område för bostadsändamål
- Mark som inte får bebyggas
- I Antal våningar
- F Fristående byggnader
- Park el. plantering och vågmark

År 1973 den 13/9, § 910
blev detta förslag antaget av
Byggnadsnämnden i Norrtälje,
betygar å tjänstens vägnar:

Bengt Strandberg


Sekreterare

År 1973-11-28 fastställdes denna
ändring av byggnadsplan på Länslänsstyrelsens beslut
samma dag närmare utlämnat och enligt 150 §
3 st. byggnadslagen talen inte förföljes med nämnda
beslut, varför beslutarna omedelbart vunnit laga kraft.
Länslänsstyrelsen i Stockholms län som ovan.
På tjänstens vägnar

Bengt Strandberg

Fastighetsredovisningen ajourförd den 15 maj 1973

Grundkarta upprättad år 1970
av Enskilda lantmäteribyrån.

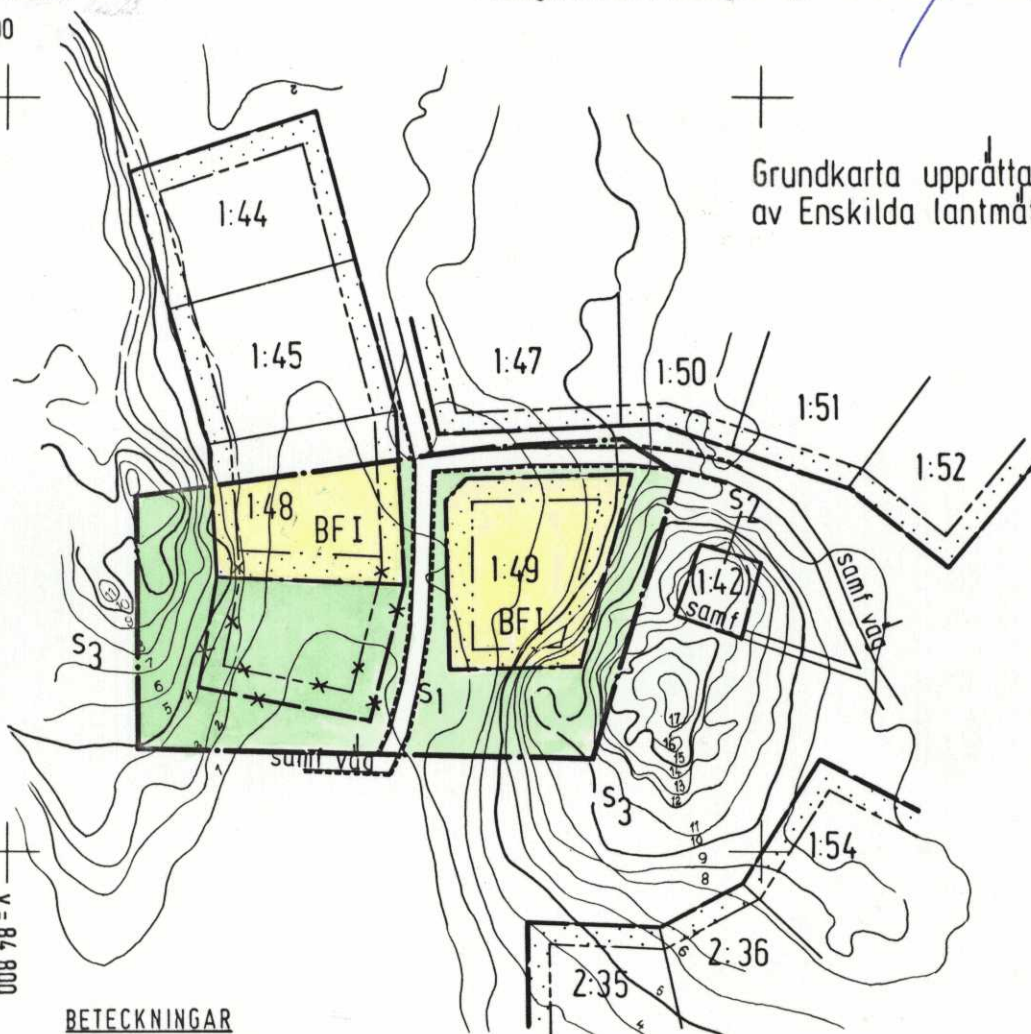

y=85 000

02-12

ak