

Förslag till byggnadsplan

över fastigheterna

Alsvik 3²³ och 3⁶¹

i Blidö socken och kommun

av Stockholms län;

upprättad år 1962 av

Olof Dahlqvist
lantmätare

Grundkartan upprättad

år 1961 av

Olof Dahlqvist
lantmätare.Tillhör kommunalfullmäktiges
beslut av den 29/5/62 Betygar:

A. J. Ljungberg

Beteckningar:

Byggnadsplaneförslaget:

- Gräns för byggnadsplan
- Områdesgräns
- Bestämelsegräns
- Tomtplatsgräns, ej avsedd att fastställas
- B** Mark för bostadsändamål
- B** Mark, som ej får byggas
- Allmän plats, park
- V** Vattenområde, som ej får överbyggas
- Vb** Vattenområde, som får överbyggas
- Område för allmän gångtrafik
- I** Antal våningar

Beteckningar

Befintliga förhållanden

- Polygonpunkt
- Punkt i rutnät
- Gränspunkt
- Gräns för fastighet eller avstyckad men icke fastställd ägolott
- Ång
- Boringshus
- Uthus
- Sjöstrand
- Brunn
- 3⁵⁷ Registerbeteckning
- Gångväg


År 1962 den 5 oktober
fastställdes denna ändring av stadsplan-
byggnadsplan på sätt Kungl. Maj:ts be-
fallningshavandes beslut samma dag
närmare utvisar betygar, Stockholm 2
landskamrätet som ovan,

På tjänstens vägnar:

Bo Ljungberg

Kopians likhet med originalet
betygas i tjänsten:

A. J. Ljungberg

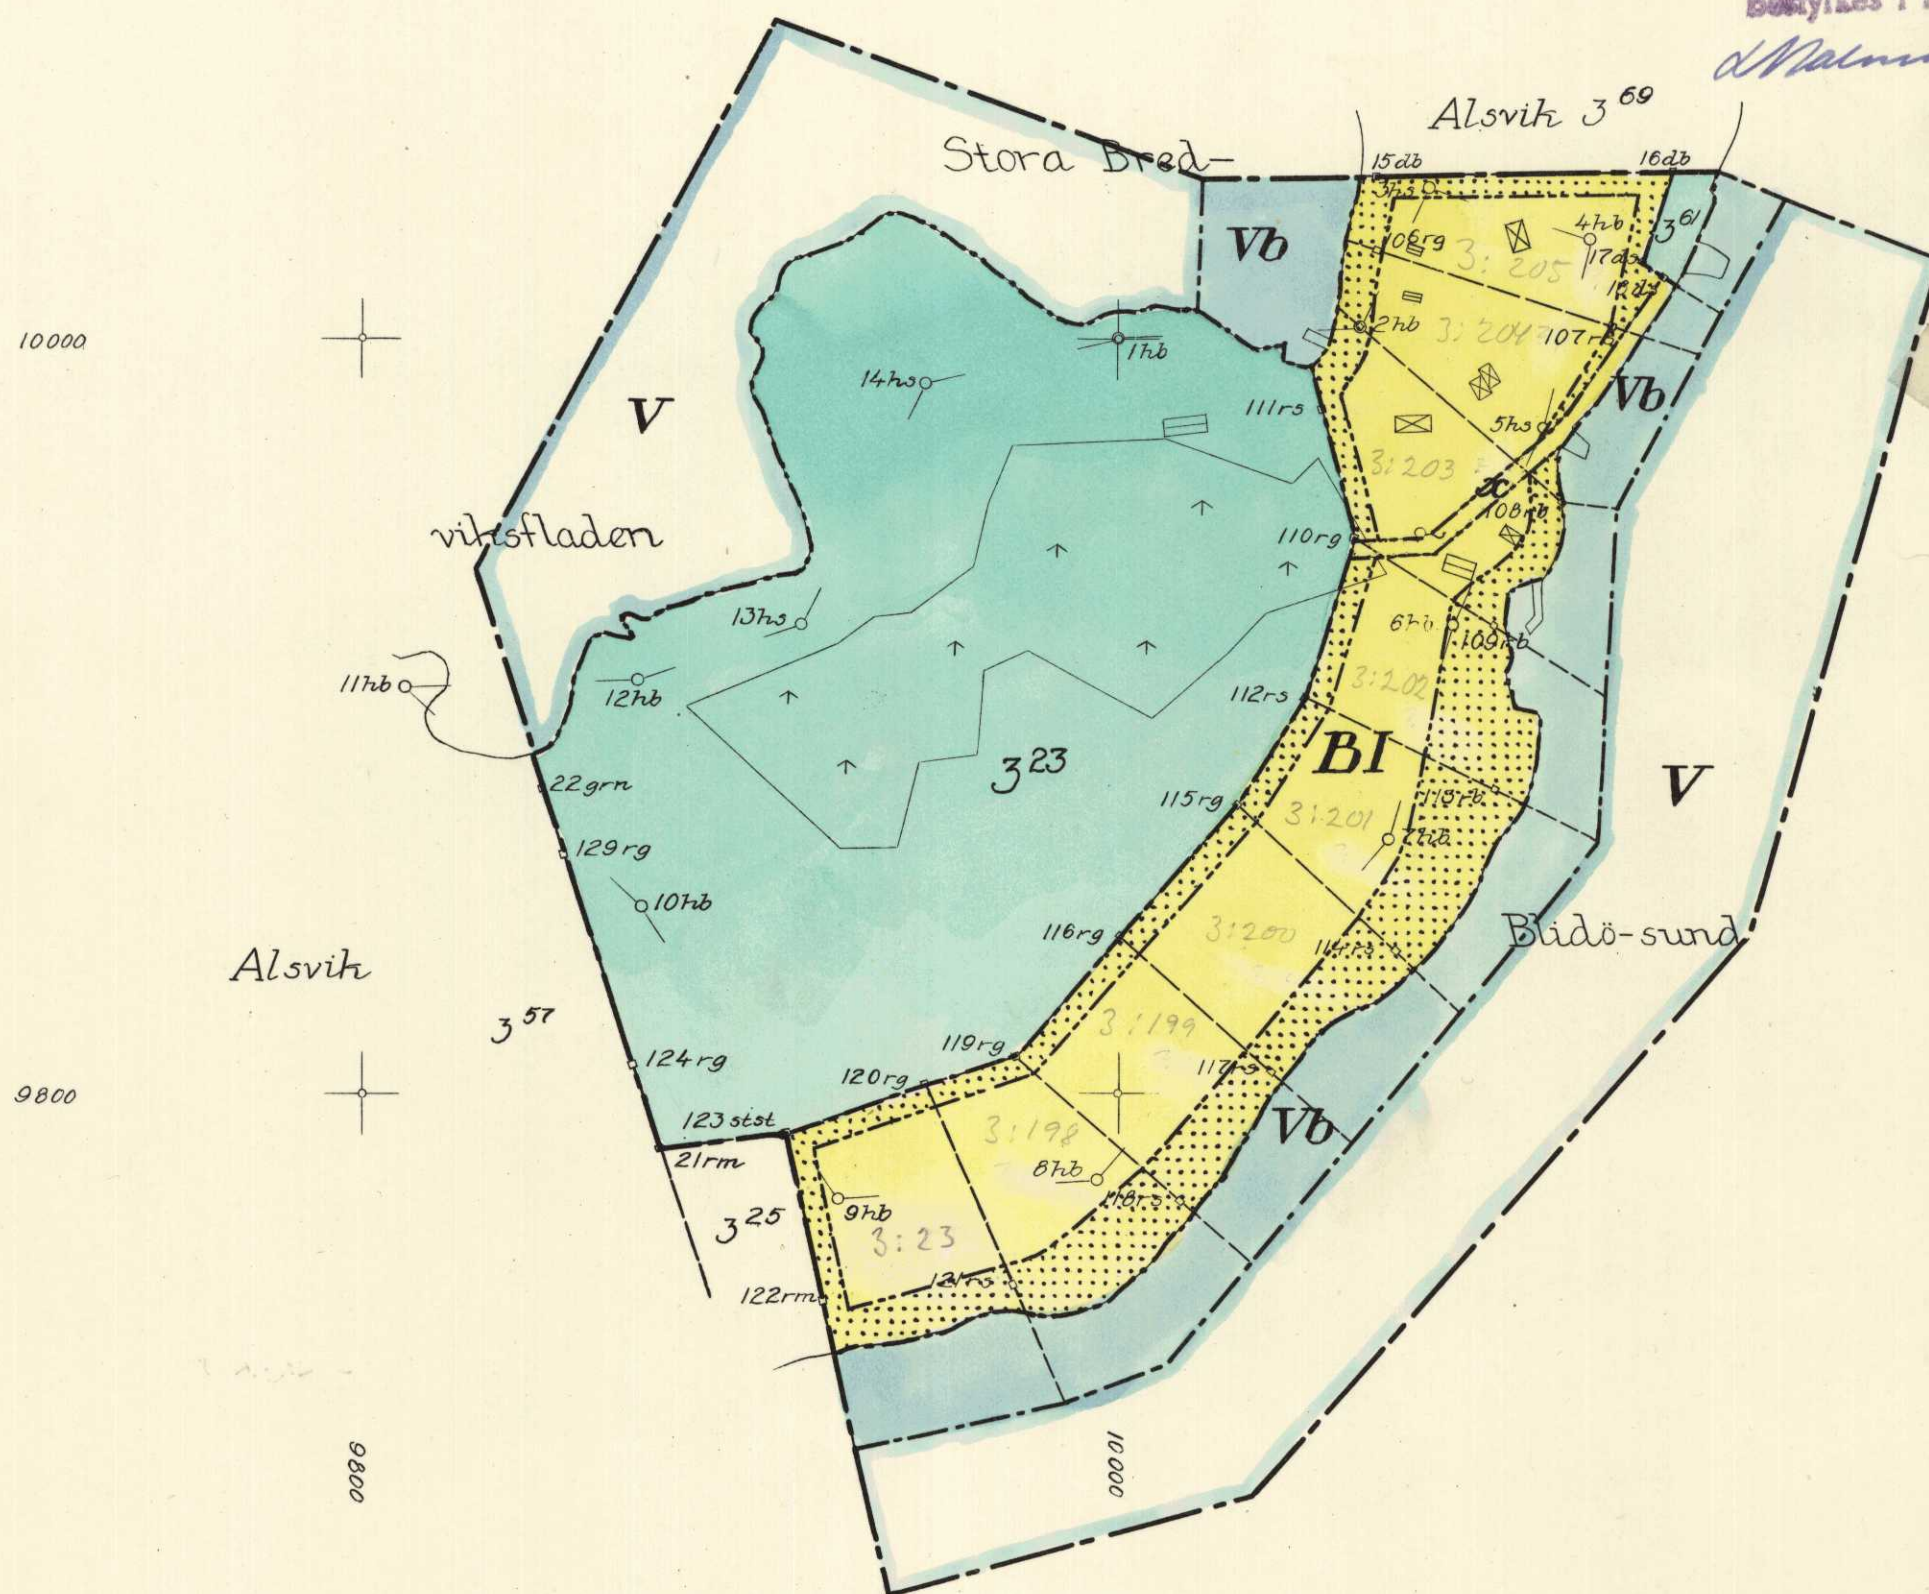

20 0 20 40 60 80 100 120 140 160 180 200 meter

Skala 1:2000

24-319:2