

7
1963


Tillhör stadsfullmäktiges i Höganäs
beslut av den 30 januari 1963, § 12
betygar:

I tjänsten:
Kjell Sundelin
(Kjell Sundelin)
stfs. sek.

Förslag till ändring och utvidgning
av stadsplan för området norr om
KYRKOGÅRD SVÄGEN
i Höganäs stad

upprättat, Stockholm den 5 november 1962
ö EGLERS STADSPLANBYRÅ AB

Fred Forbat
FRED FORBAT
arkitekt SAR

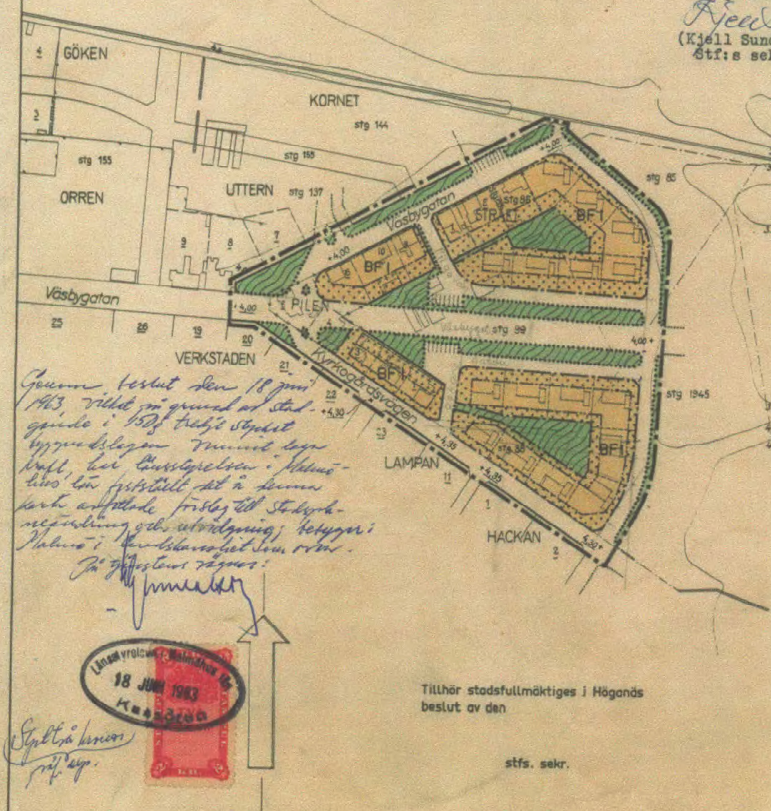

- — — — — Linje belägen 3 meter utanför det område som förslaget avser
- — — — — områdesgräns avsedd att bibehållas
- — — — — områdesgräns avsedd att utgå
- — — — — föreslagen områdesgräns
- — — — — bestämmelsegräns
- — — — — föreslagen tomtgräns, ej avsedd att fastställas
- — — — — parkgräns ej avsedd att fastställas
- — — — — illustrationslinjer
- — — — — allmän plats, gata
- — — — — allmän plats, park
- — — — — område för bostadsändamål
- — — — — område för uthus och dylikt
- — — — — mark som ej får bebyggas
- F byggnadssätt
- I våningsantal
- — — — — befintlig fastighetsgräns
- — — — — fastighetsbeteckning
- — — — — befintlig byggnad
- — — — — nivåkurvor

0 100 200 m
SKALA 1:2000

HÖGANÄS 1284-P471

SVENSKA REPRODUKTIONS AB 1962