

GRUNDKARTA
GALGVRETN 3:5
ENKÖPINGS KOMMUN
Upprättad genom kopiering av primärkarta 1989.08.28
Hans Bernström
Hans Bernström
Mättningsingenjör

- BETECKNINGAR
- Traktgräns
 - Fastighetsgräns
 - Stodmur
 - Staket resp. häck
 - Bostadshus resp. uthus karterade efter takkontur
 - Slätt
 - Nivåkurvor
 - Järnvägsspår
 - Lövträd
 - Avvägd höjd på vägbanan
 - Registerbeteckning

Mätklass III
Koordinatsystem i plan: Enköpings lokala
i höjd: Rikets system 1900
Skala 1:1000

PLANBESTÄMMELSER
Följande gäller inom områden med nedanstående beteckningar.
Där beteckning saknas gäller bestämmelsen inom hela planområdet.
Endast angiven användning och utformning är tillåten.

GRÄNSBETECKNINGAR

- Linje på kartan ritad 3 mm utanför planområdets gräns
- Användningsgräns
- Egenskapsgräns
- Gällande användningsgräns
- Gällande eigenskapsgräns
- Gränser avsedda att utgå

PLANBESTÄMMELSER

ANVÄNDNING AV MARK

Allmänna platser

- | | |
|-----------|------------|
| PARK | Parkområde |
| LOKALGATA | Lokaigata |

Kvarfärsmark

- | | |
|------------------|-----------------------|
| B S ₁ | Bostäder och förskola |
| E ₁ | Fjärrvärmecentral |
| J K | Industri och kontor |
| P | Parkering |
| E ₂ | Elområde |

UTFORMNING AV ALLMÄNNA PLATSER

- | | |
|-----|----------|
| lek | Lekplats |
|-----|----------|

UTNYTTJANDEGRAD

- | | | |
|--------------------|--|---------------------|
| e ₁ 000 | Största byggnadsarea | tekniska komplement |
| e ₂ 000 | Största bruttoarea | |
| e ₃ 000 | Största sammanlagda bruttoarea för industri och kontor | 21000 |
| e ₄ | | |

BEGÄNSNING AV MARKENS BEBYGGANDE

- | | |
|---|--|
| | Marken får inte bebyggas |
| z | Marken skall vara tillgänglig för allmän körtrafik |

MARKENS ANORDNANDE

Mark och vegetation

- | | |
|------|----------------------------------|
| +0.0 | Föreskriven höjd över nollplanet |
|------|----------------------------------|

lek

Lekplats skall finnas

parkering

Parkeringsplats skall finnas

PLACERING, UTFORMNING, UTFÖRANDE

Utformning

- | | |
|----------------|--|
| | Högsta antal våningar |
| V ₁ | Sullerrängvåning får anordnas |
| V ₂ | Antal lägenheter får vara 220 |
| 17.5 | Högsta byggnadshöjd i meter (faktothöjd) |

ADMINISTRATIVA BESTÄMMELSER

Genomförandehöjden slutar 10 år efter det planen vunnit laga kraft.

MEDEVKÄNDE TJÄNSTEMÄN

SVEN ÖHMAN
Stadsbyggnadschef

ÅKE NORDSTRÖM
1:e planingenjör

PLANKARTA
MED BESTÄMMELSER

Reglerar markanvändning och byggande enligt PBL

DETALJPLAN FÖR
GALGVRETN 3:5 m fl (kv TJÄDERN)
ENKÖPINGS KOMMUN

UPPRÄTTAD 1990-08-15

Stellan Gührén
STELLAN GÜHRÉN
arkitekt

Kjell Larsson
KJELL LARSSON
ingenjör

LINDARK AB
ARKITEKTER & INGENJÖRER

Box 16, 711 21 Jönköping
Telefon 0361-134 40
Box 54, 771 01 Lycksele
Telefon 0260-18 20

ANTAGANDEHANDLING

Övriga handlingar


- Planbeskrivning
- Genomförandebeskrivning
- Samrådsredogörelse
- Grundkarta
- Fastighetsförteckning
- Illustrationshandlingar
- Utfärdande efter utställning

BESLUTSDATUM:

Godkänd av BN 90.08.28

Antagen av KF 90.09.27

Laga kraft 90.10.29

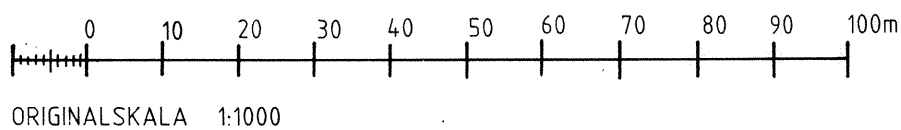

ORIGINALSKALA 1:1000