


Karta
över
Kvarteret Slaktaren
inom Sigtuna stad och Stockholms län
med förslag till tomtindelning
Upprättad den 18 februari 1957 av

Arvid P. O. Oll
Förrättningsman för tomtmätning

År 1957 den 13 februari fastställdes denna tomtindelning på sätt länsstyrelsens resolution samma dag närvarande utvisar; och må enligt 150 § 3 st. byggnadslagen talan icke följ mot nämnda beslut, varför detta omedelbart vunnit laga kraft, betygar; Stockholm å landskansliet som ovan.

På tjänstens vägnar;

W. W. W.

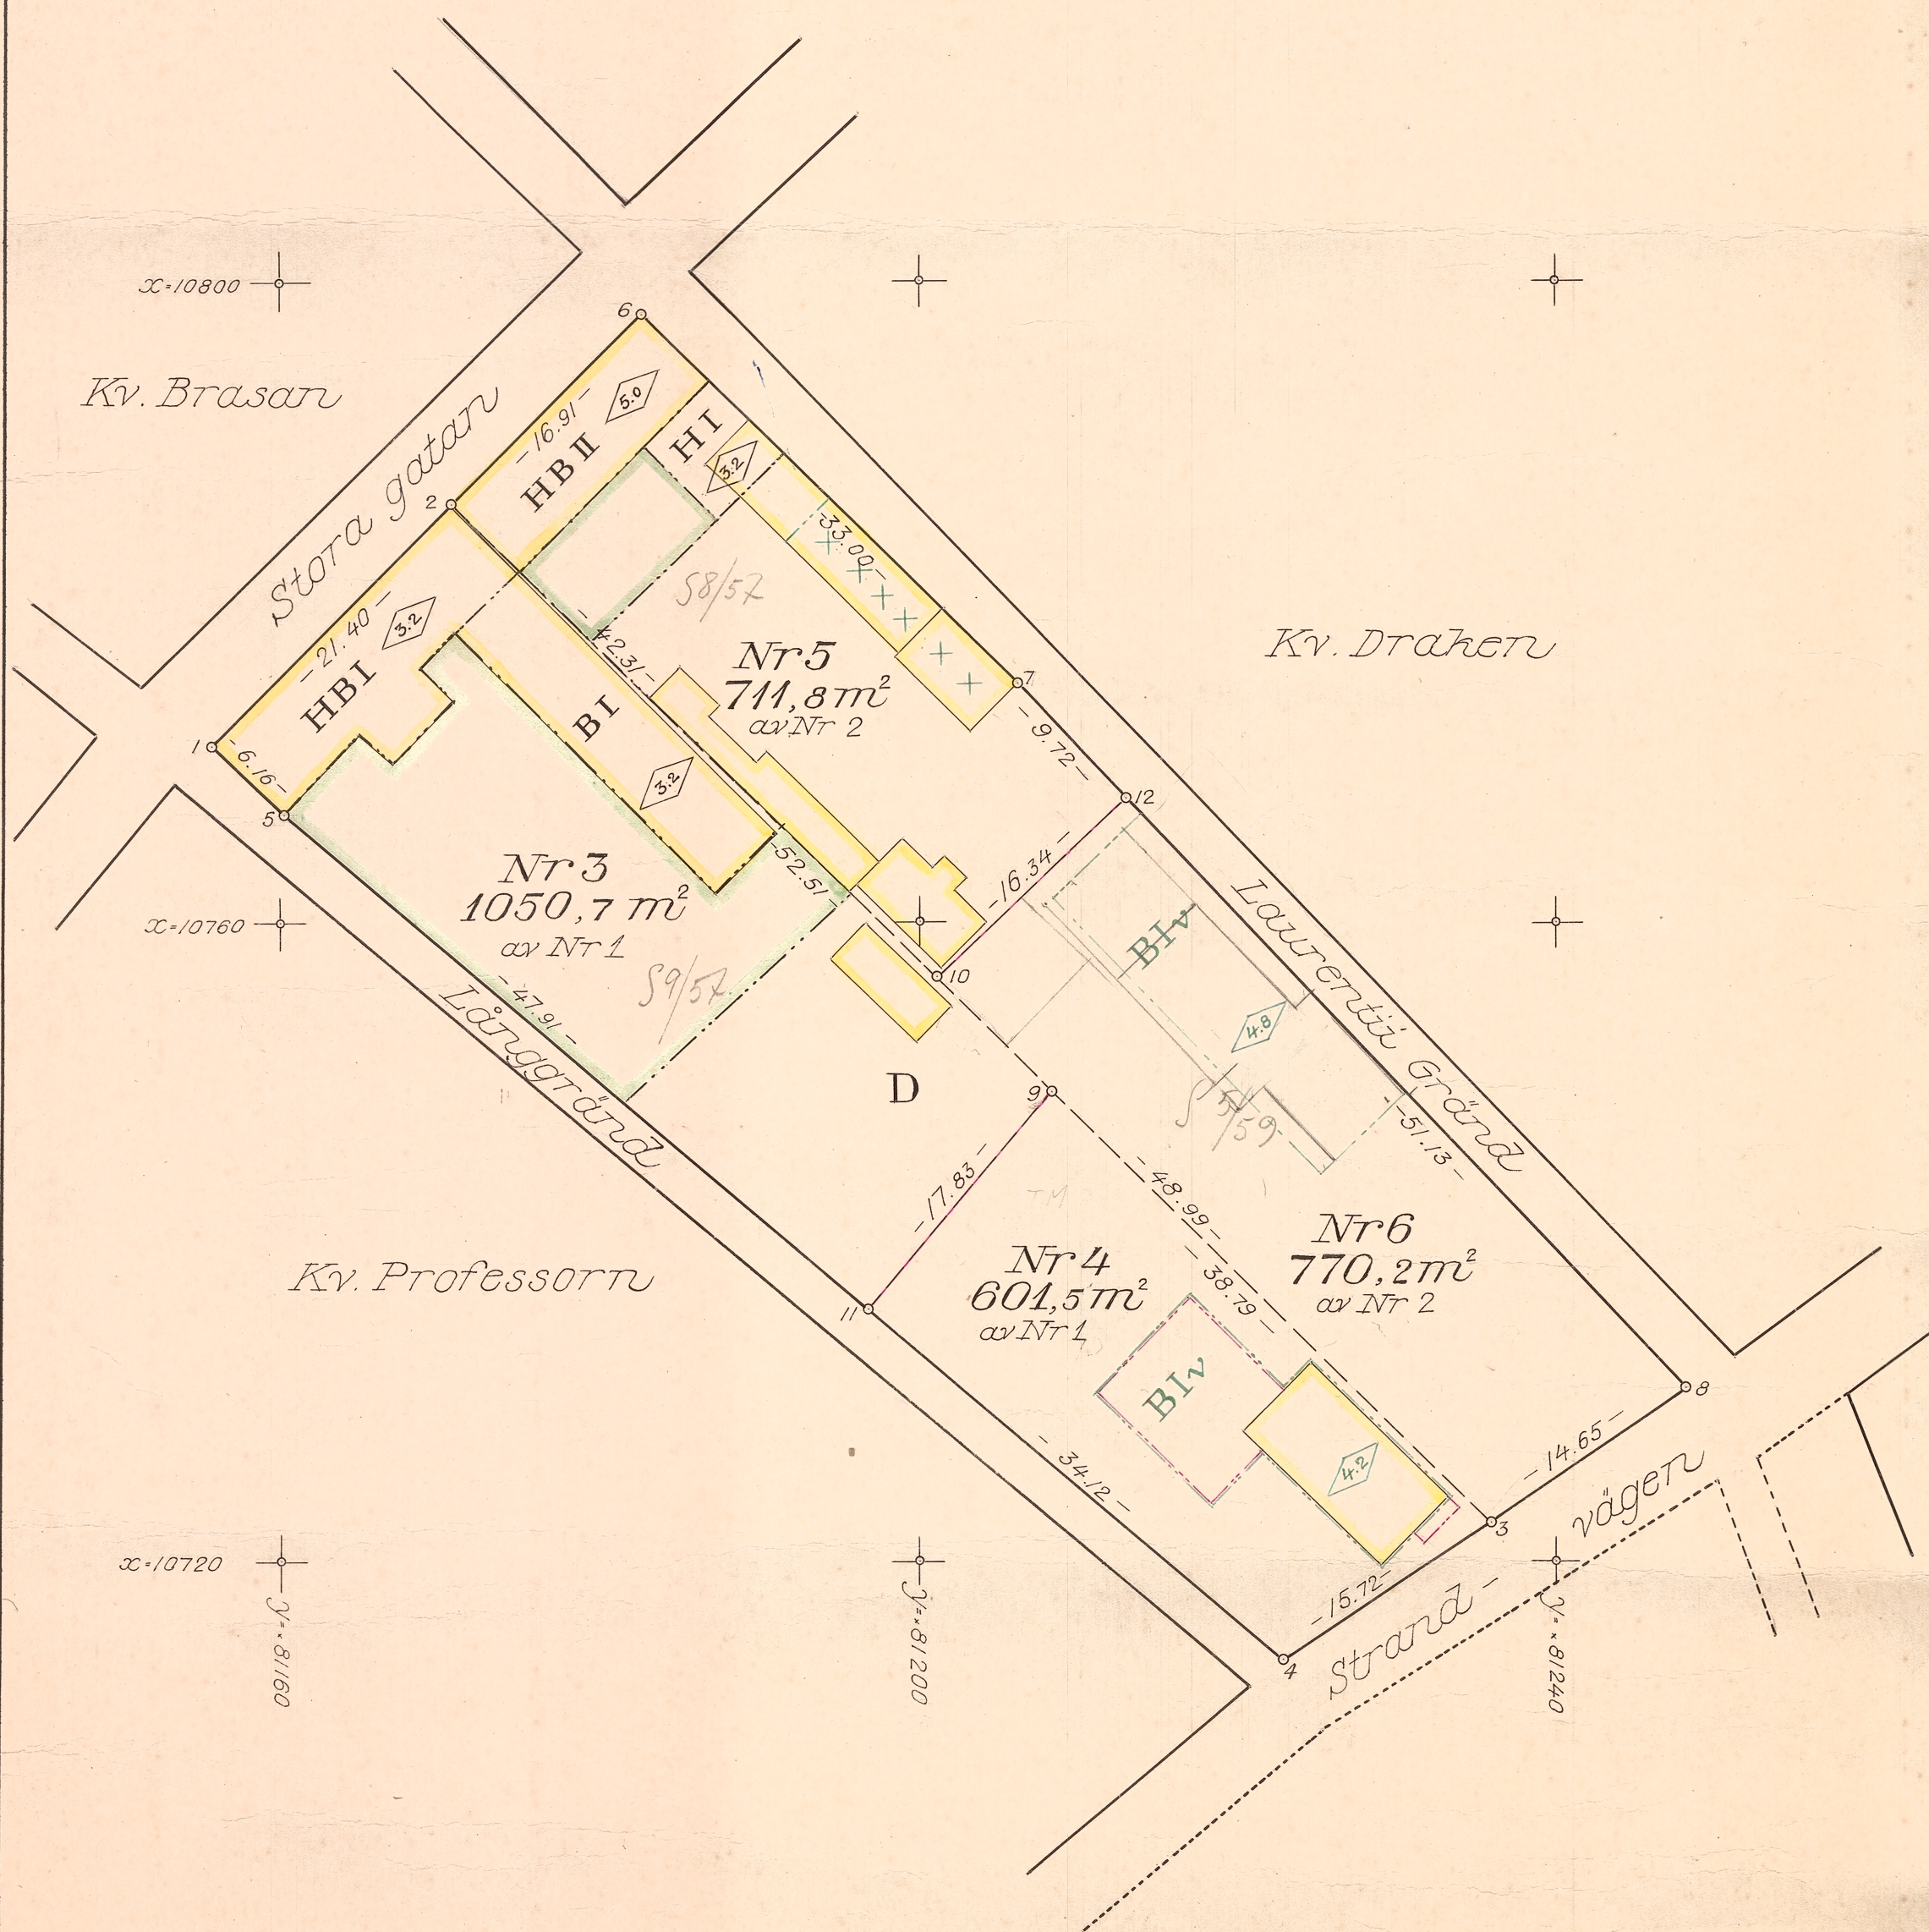

- Kvarters-eller områdesgräns
- - - Gräns mellan områden med olika stadsplanebestämmelser
- - - Fastighetsgräns
- - - Föreslagen tomtgräns
- - - Stängsel
- Kvartersmark, som ej får bebyggas
- Park eller planterad allmän plats
- D HBI Stadsplanebestämmelserna använda beteckningar
- Utmärker av länsstyrelsen den 16 november 1956 medgiven byggnadsplats, sammanfallande med föreslagen ändring av stadsplanen.
- I stadsplane-förslag, som varit utställt för granskning, använda beteckningar.

Skala 1:400