

NORRTÄLJE KOMMUN

Förslag till ändring av stadsplanen för
del av VIGELSJÖOMRÅDET
(STG 1783, 1784 M.F.L.)
i Norrtälje stadsregisterområde


Upprättat av stadsarkitektkontoret i juni 1978. Rev. i november 1978.

E. Cedersström
BJÖRN CEDERSSTRÖM
stadsarkitekt

Ove Lundberg
OVE LUNDBERG
stadsplaneringsjur

Tillhör kommunfullmäktiges
4 Norrtälje kommun beslut
1978-12-13, § 339
Bengt Sundberg
Skrivare

27-06-12
Förslaget om ändring av stadsplanen
på ett område som omfattar en del av
området för stadsplan 1783 och 1784
i Norrtälje kommun. Beslutet
gäller från och med den 12 juni 1978.
Björn Cedersström
Stadsarkitekt

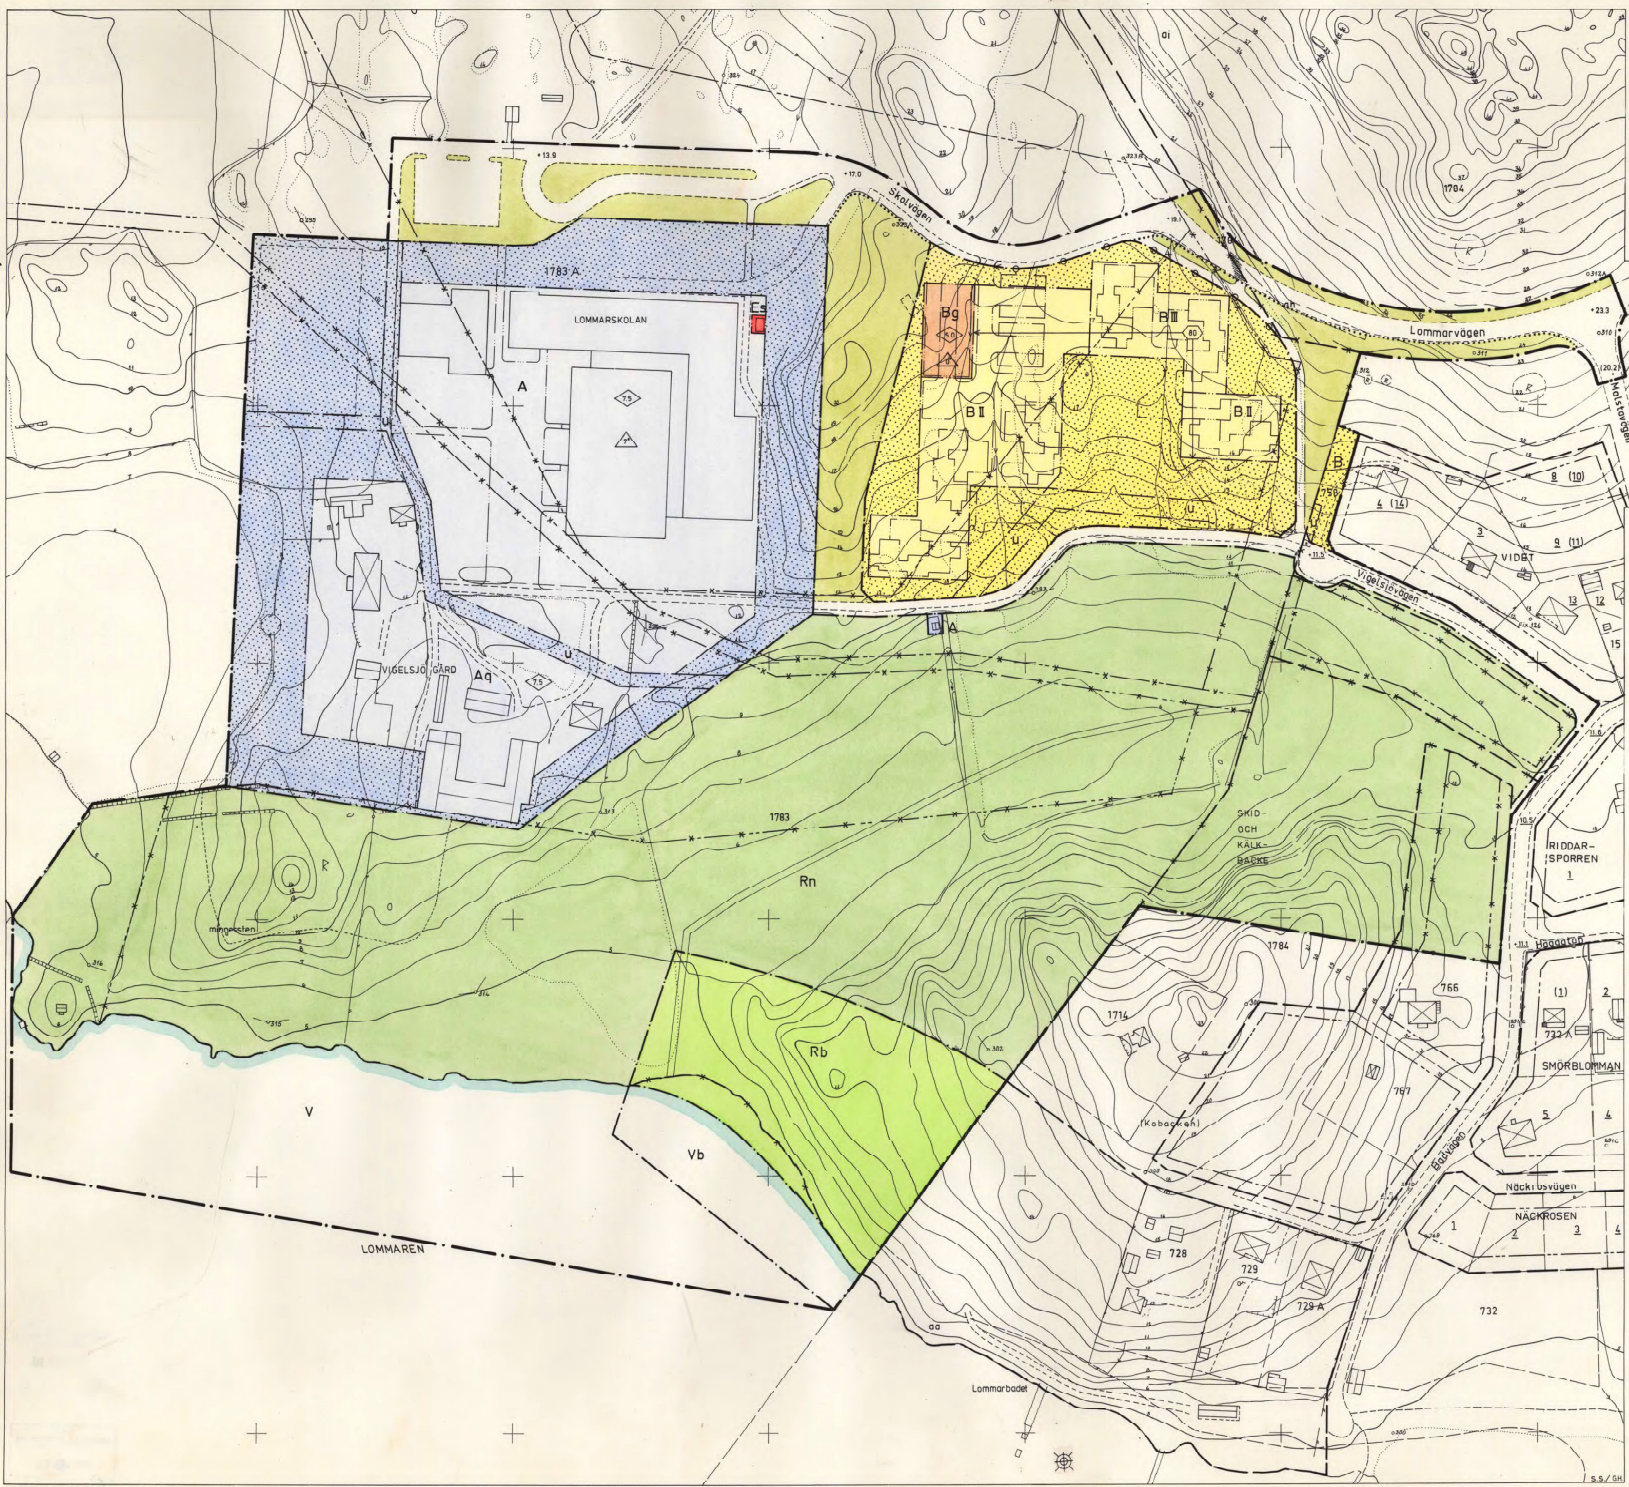

GRÄNSBETECKNINGAR

- stadplanegräns
- gällande områdesgräns avsedd att behållas
- gällande bestämmelsegräns avsedd att behållas
- gällande områdesgräns avsedd att utgå
- gällande bestämmelsegräns avsedd att utgå
- kvarters- eller annan områdesgräns
- bestämmelsegräns
- illustrationelinje
- gränslinje ej avsedd att fastställas
- utfartsförbud

OMRÅDESBETECKNINGAR

- Allmän plats
- gata
 - park eller plantering
- Byggnadskvarter
- A Aq allmänt ändamål, särskild miljöhänsyn
 - B bostäder
 - Bg garage
- Specialområden
- Rb friluftsbad
 - Rn naturpark
 - Es transformatorstation
 - V Vb vattenområde, vattenområde som får överbyggas

ÖVRIGA BETECKNINGAR

- mark som inte får bebyggas
- gällande gathöjd, resp. gathöjd, gällande gathöjd utgå
- ledningsområde
- antal lägenheter
- antal våningar
- byggnadshöjd
- taklutning

GRUNDKARTEBETECKNINGAR

- fastighetsgräns
- fastighetsbeteckningar
- befintliga hus
- vägar
- mur, stödmur
- staket, dike
- fornlämning
- nivåkurvor

Grundkartan upprättad av Fastighetskontoret,
mätningsektionen i maj 1978.

Nils Bejögren
NILS BEJÖGREN
mätningsektionen

Kartans likhet med originalet
beskrives i tjänsten.
Sten



SKALA 1:1000
0 50 100 m