


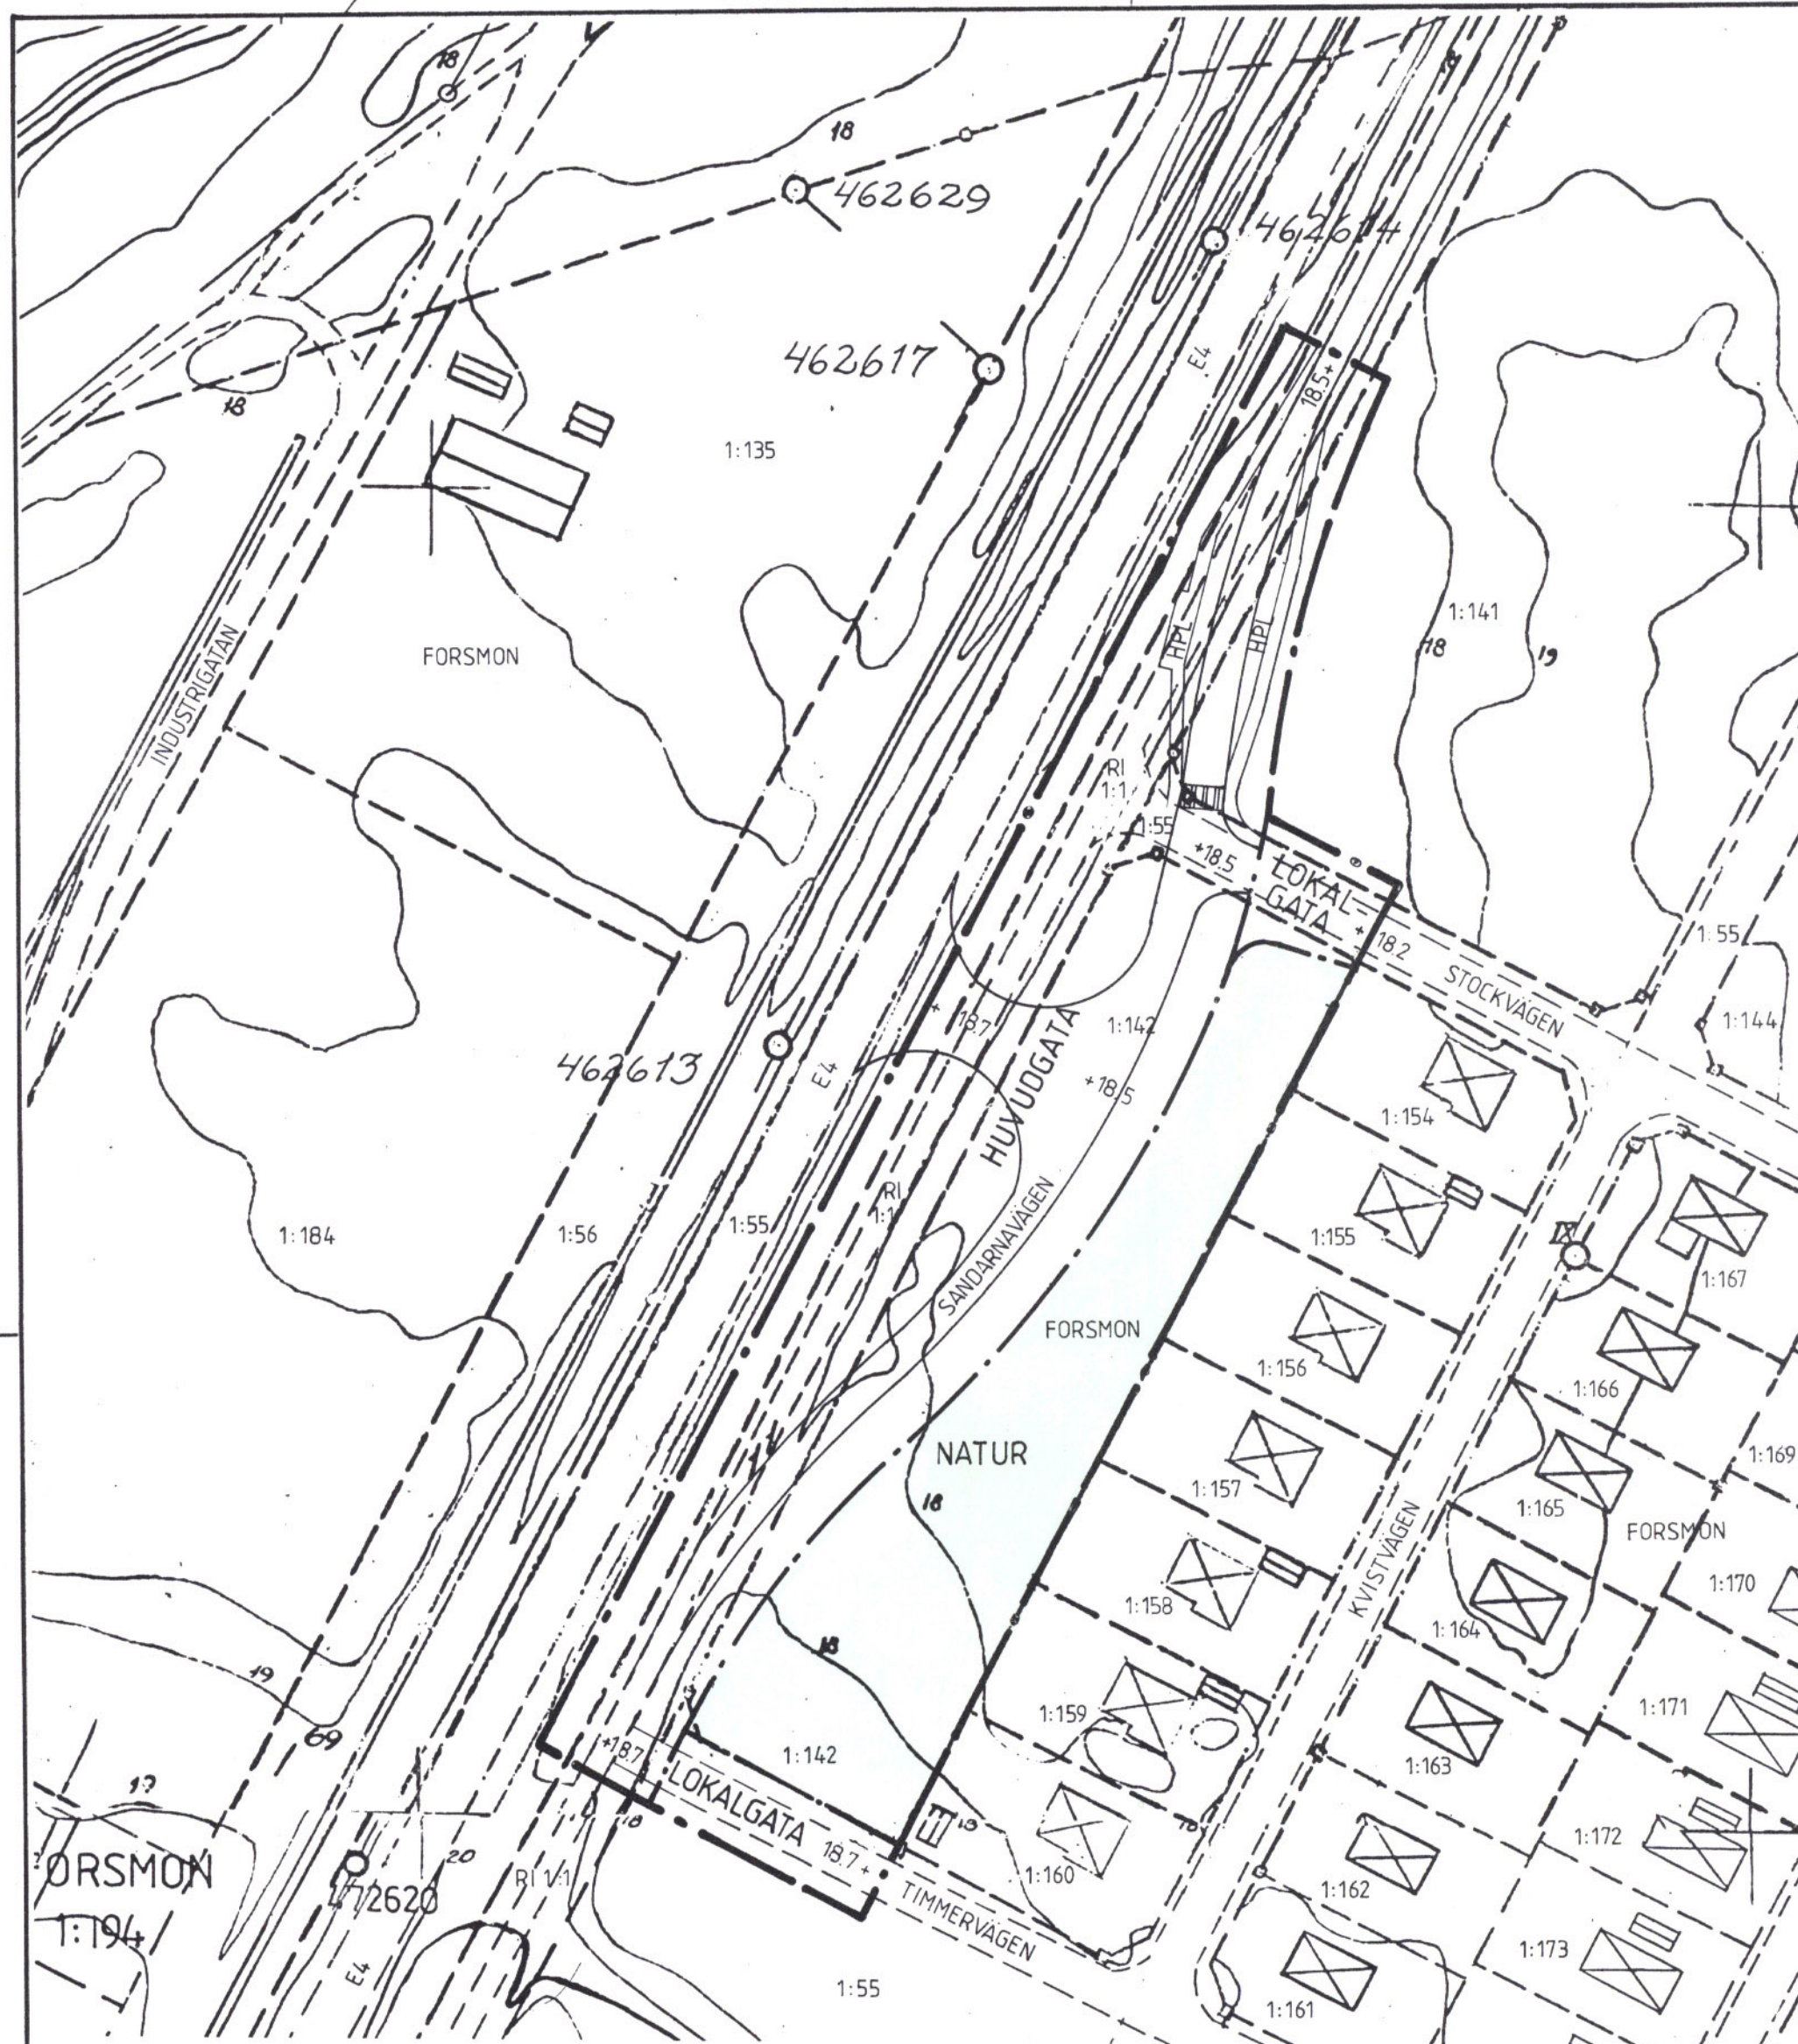

PLANKARTA

GRÄNSBETECKNINGAR

— · — · —	GRÄNS FÖR PLANOMRÅDET
— · — · —	ANVÄNDNINGSGRÄNS

PLANBESTÄMMELSER

1. Användning av allmänna platser

HUVUDGATA	GATA SOM INGÅR I HUVUDNÄTET
LOKALGATA	GATA SOM INGÅR I LOKALNÄTET
NATUR	NATUROMRÅDE

2. Utformning av allmänna platser


+0.0	FÖRESKRIVEN HÖJD ÖVER NOLLPLANET
------	----------------------------------

3. Administrativa bestämmelser

GENOMFÖRANDETIDEN SLUTAR 1999-12-31

Detaljplanen är:

GODKÄND AV BYGGNADSNÄMNDEN 1990-11-26
ANTAGEN AV KOMMUNFULLMÄKTIGE 1991-04-08
LAGA KRAFTVUNNEN 1993-10-20

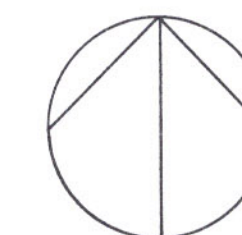

Detaljplan för ny vägenslutning mot Sandarna,
Forsmon

FORSMON 1:142, Ri 1:1 m fl

Timrå kommun, Västernorrlands län

Upprättad 1990-09-24, reviderad 1990-11-26

Hans-Erik Åslin

Hans-Erik Åslin
Stadsarkitekt

Uppgifter om grundkartan.

Ingående primärkartblad: 4626

Koordinatsystem i plan: 0 gon 69 1938

" i höjd: RH 1900

Redovisningen aktuell 1990.02.01

Bengt Nilsson
Bengt Nilsson
ingenjör

Dnr Y2 9059

TIMRÅ 91.04.08

10 5 0 10 20 30 40 50 60 70 80 90 100m
SKALA 1:1000