



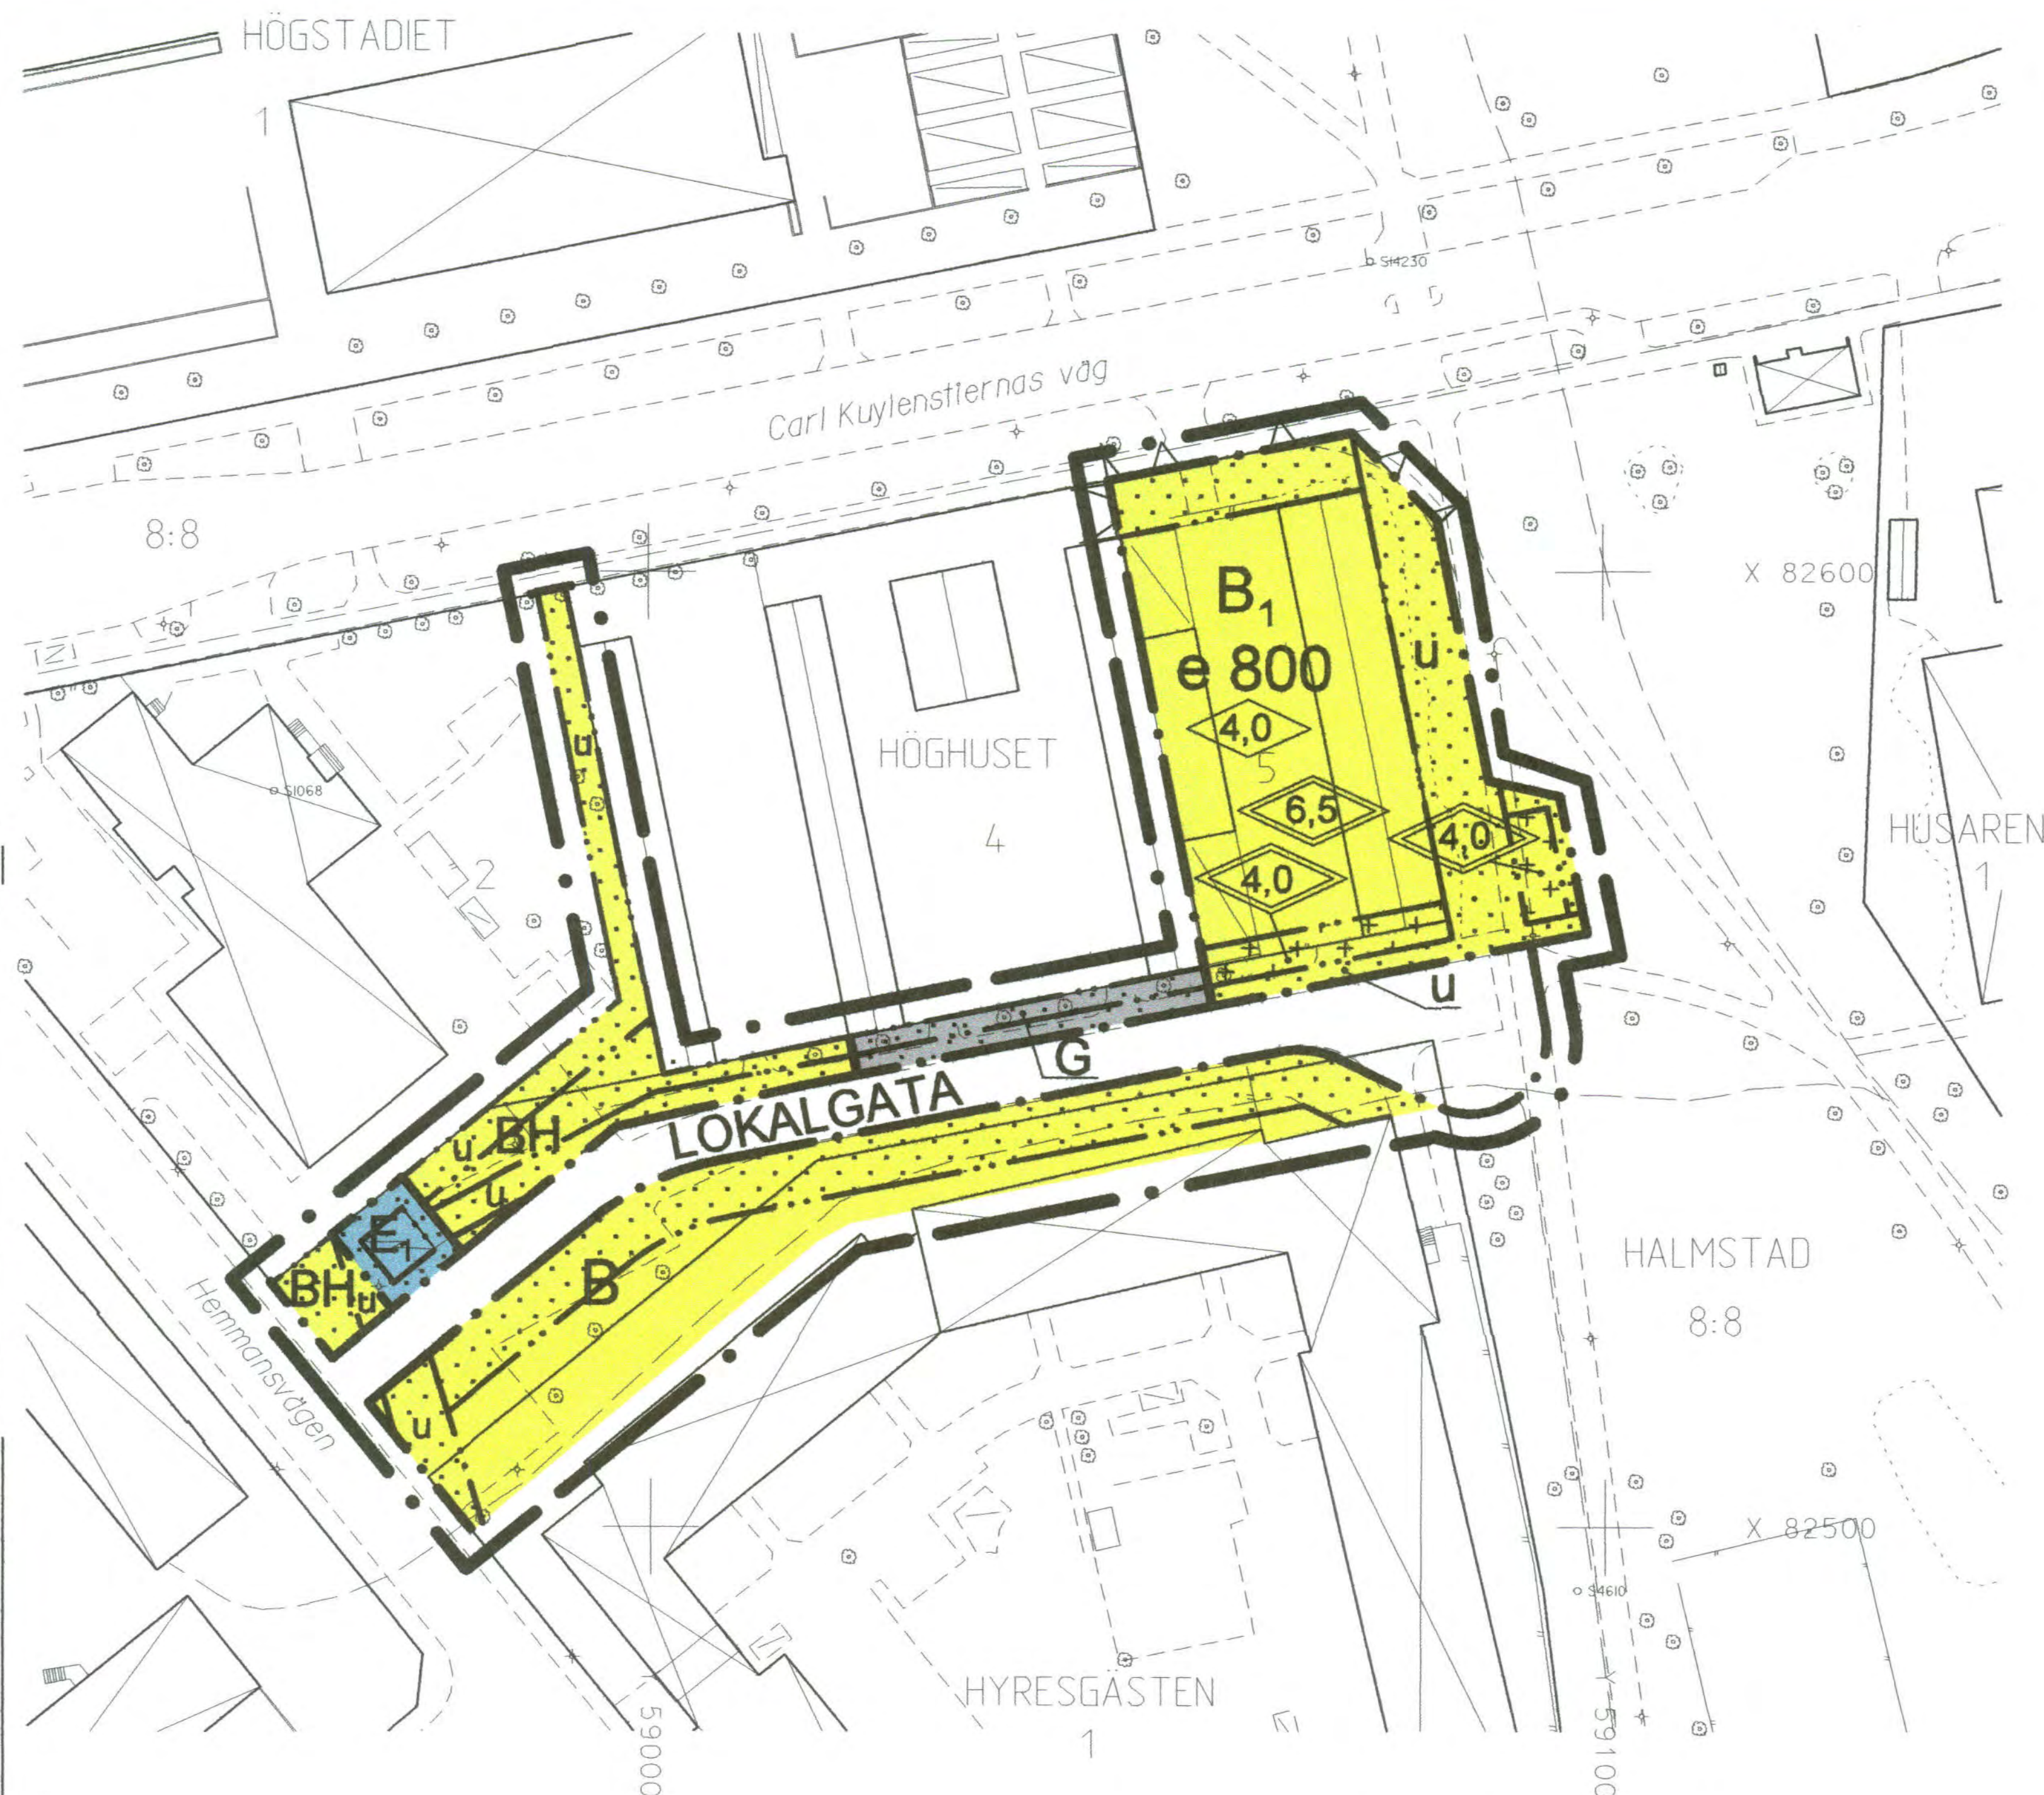

Grundkarta för enkelt planförfarande kompletterad och inventerad med avseende på plan, byggnader och fastighetsindelningen.
2006-10-26

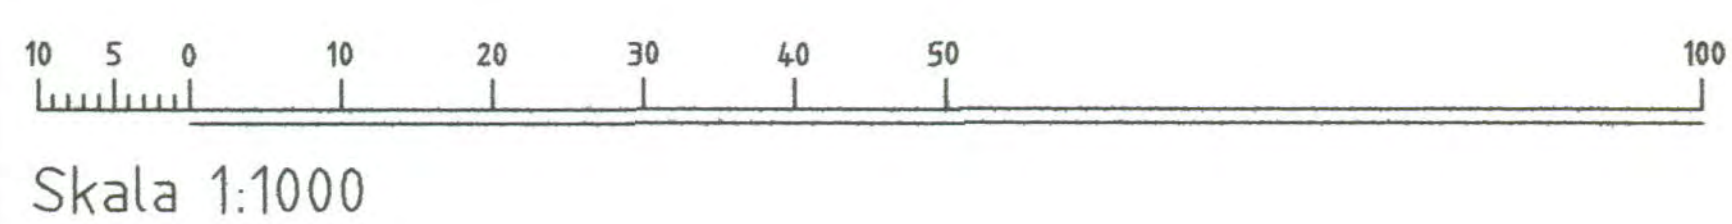

Upplysningar
Till planen hör följande handlingar:
-Denna plankarta med bestämmelser
-Illustrationskarta
-Planbeskrivning
-Genomförandebeskrivning
-Särskilt utlåtande

PLACERING, UTFORMNING

Högsta byggnadshöjd i meter
 Högsta totalhöjd i meter, se planbeskrivning

STÖRNINGSSKYDD

Bullerplank skall anordnas till en höjd av 1,0 m

ADMINISTRATIVA BESTÄMMELSER

Genomförandetid
Genomförandetiden är fem år från den dag planen har vunnit laga kraft

PLANBESTÄMMELSER

Följande gäller inom områden med nedanstående beteckningar. Där beteckning saknas gäller bestämmelsen hela området. Endast angiven användning är tillåten.

GRÄNSBETECKNINGAR

Planområdesgräns redovisad 3 mm utanför området
 Användningsgräns
 Egenskapsgräns

ANVÄNDNING AV MARK

Allmänna platser

LOKALGATA Lokaltrafik

Kvartersmark

B Bostäder
BH Bostäder och handel
B1 Gruppbostad
G Område för garageändamål
E1 Transformatorstation

UTNYTTJANDEGRAD

e 000 Största byggnadsarea i m²

BEGRÄNSNINGAR AV MARKENS BEBYGGANDE

Marken får inte bebyggas
 Marken får endast bebyggas med uthus och garage
u Marken skall vara tillgänglig för allmänna underjordiska ledningar

ANTAGANDEHANDLING

(ENKELT PLANFÖRFARANDE)

DETALJPLAN FÖR

HÖGHUSET 5 m.fl.

MARTIN LUTHER, HALMSTAD

BYGGNADSKONTORET 21 mars 2007

Mattias Bjellvi
 Bo I Lundberg
 Ann-Britt Thörner
Cadritn.

godkänd för samråd av BN 22 november 2006
antagen av BN 21 mars 2007
vunnit laga kraft 19 april 2007

E 219 a MLU K