


PLANKARTA

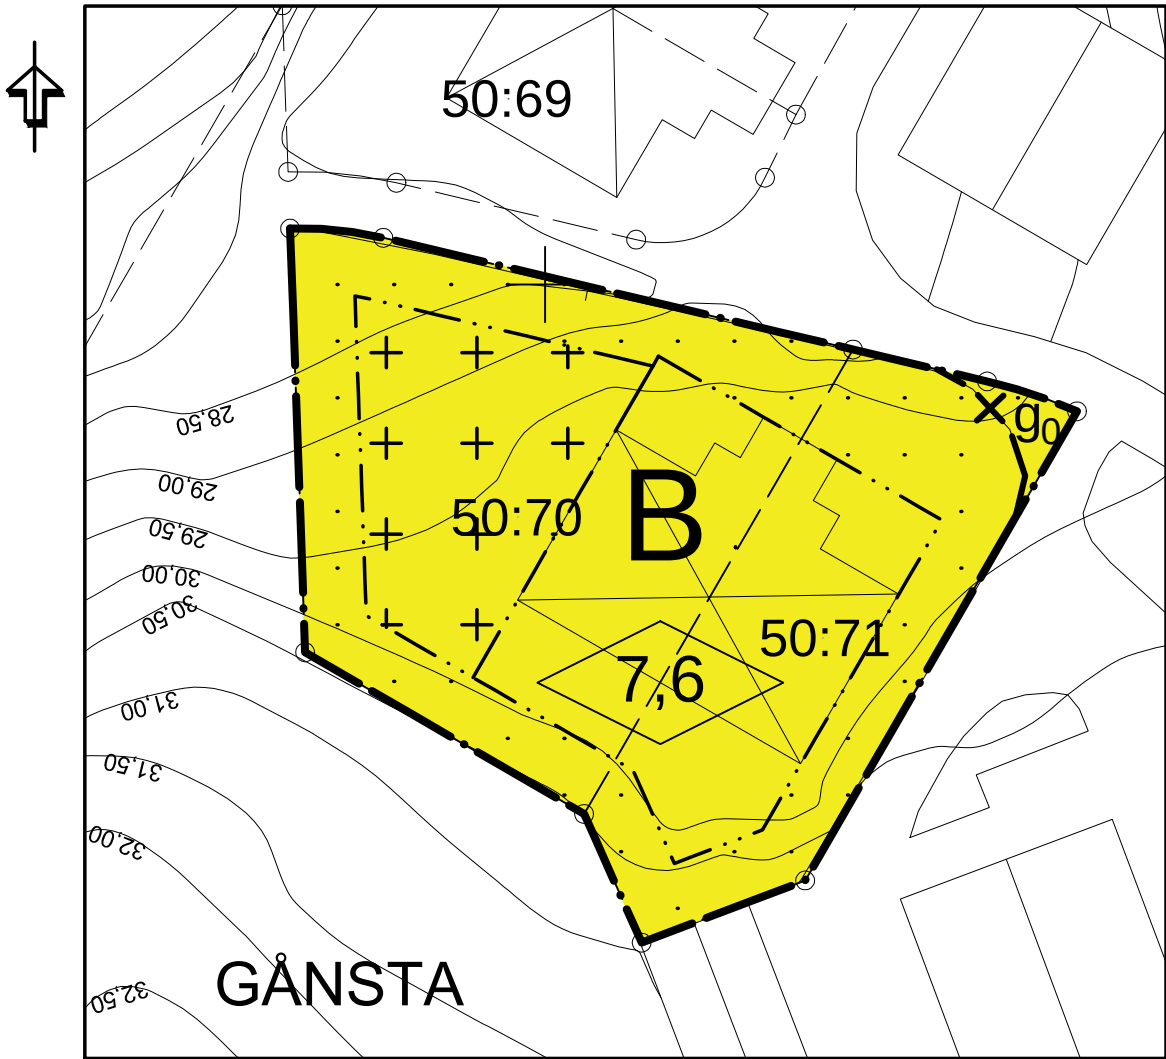

GRUNDKARTA

Upprättad från digital primärkarta 2018-08-28
Agneta Dahm
Mättingsingenjör

BETECKNINGAR

- Traktgräns
- Fastighetsgräns
- Nivåkurvor, 0,5 m ekvidistans
- Bostad- resp. uthus, husliv
- Bostad- resp. uthus, takkontur
- Skärmtak resp. Transformatorstation
- Rättighetsgräns, Ledningsrätt
- Staket resp häck
- Lövträd resp. barrträd
- Väggkant resp. kantsten
- Slänt
- RYMNINGEN
- 2:34
- 23,4
- +
- Traktnamn
- Registernummer
- Markhöjd
- Rutnätpunkt

Koordinatsystem i plan: SWEREF99 1630
Koordinatsystem i höjd: Rikets system RH2000

Mätklass: II Skala: 1:500 (A3L)

PLANBESTÄMMELSER

Följande gäller inom områden med nedanstående beteckningar. Endast angiven användning och utformning är tillåten. Där beteckning saknas gäller bestämmelsen inom hela området.

GRÄNSER

- Planområdesgräns
- Egenskapsgräns
- Administrativ gräns

ANVÄNDNING AV MARK OCH VATTEN

Kvartersmark
B Bostäder

Egenskapsbestämmelser för kvartersmark

Bebyggandets omfattning

Höjd på byggnader
0,0 Högsta byggnadshöjd i meter

Utformning

- Marken får inte förses med byggnad
- Marken får endast förses med komplementbyggnad

ADMINISTRATIVA BESTÄMMELSER

Administrativa bestämmelser Kvartersmark

Gemensamhetsanläggning

g Markreservat för gemensamhetsanläggning

Administrativa bestämmelser Hela planområdet

Genomförandetid

Genomförandetiden är 5 år.

PBL (2010_900) 4kap 5§

PBL (2010_900) 4kap 5§

PBL (2010_900) 4kap 5§

Lagstöd

PBL (2010_900) 4kap 5§

Lagstöd

PBL (2010_900) 4kap 11§


PBL (2010_900) 4kap 16§

PBL (2010_900) 4kap 16§

Lagstöd

PBL (2010_900) 4kap 18§

PBL (2010_900) 4kap 21§

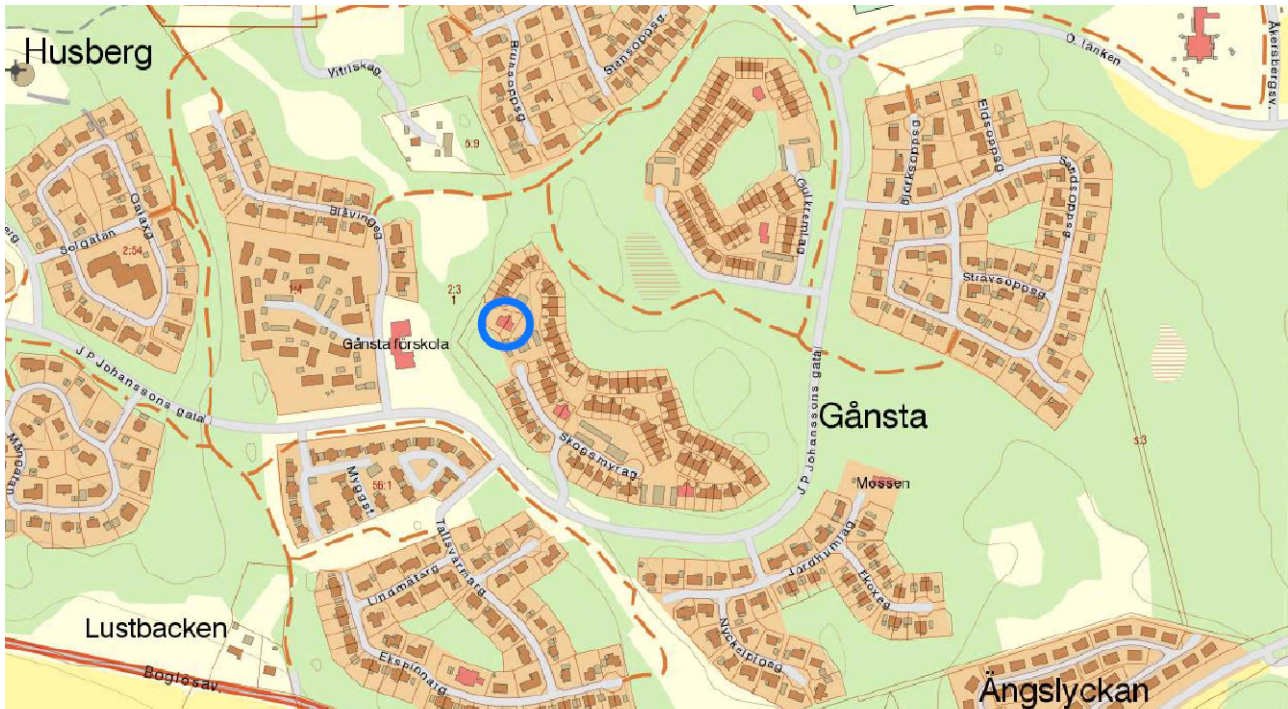

Planområdets läge i stadsdelen Gånsta,
Enköping

TILL PLANEN HÖR FÖLJANDE HANDLINGAR:

Planbeskrivning, 2018-07-06, reviderad 2018-08-24
Fastighetsförteckning, 2018-08-28
Samrådsredogörelse, 2018-08-24
Utlåtande, 2018-09-27

Detaljplanen har finansierats genom planavtal och ingen planavgift tas därför ut vid bygglov

ENKÖPINGS KOMMUN		ANTAGANDEHANDLING
Detaljplan för Gånsta 50:70 och 50:71 Enköpings kommun - standardförfarande		Beslut om samråd PLEX 2018-03-08
		KF Antagande 2018-12-03 § 208
		Laga kraft 2018-12-31
		Genomförandetid 2023-12-30
		Diarienummer KS 2018/146
Upprättad 2018-07-06, reviderad 2018-08-24		Plannummer DPL 2018/146
Patrik Holm Plan- och exploateringschef		Tobias Viberg Planarkitekt