


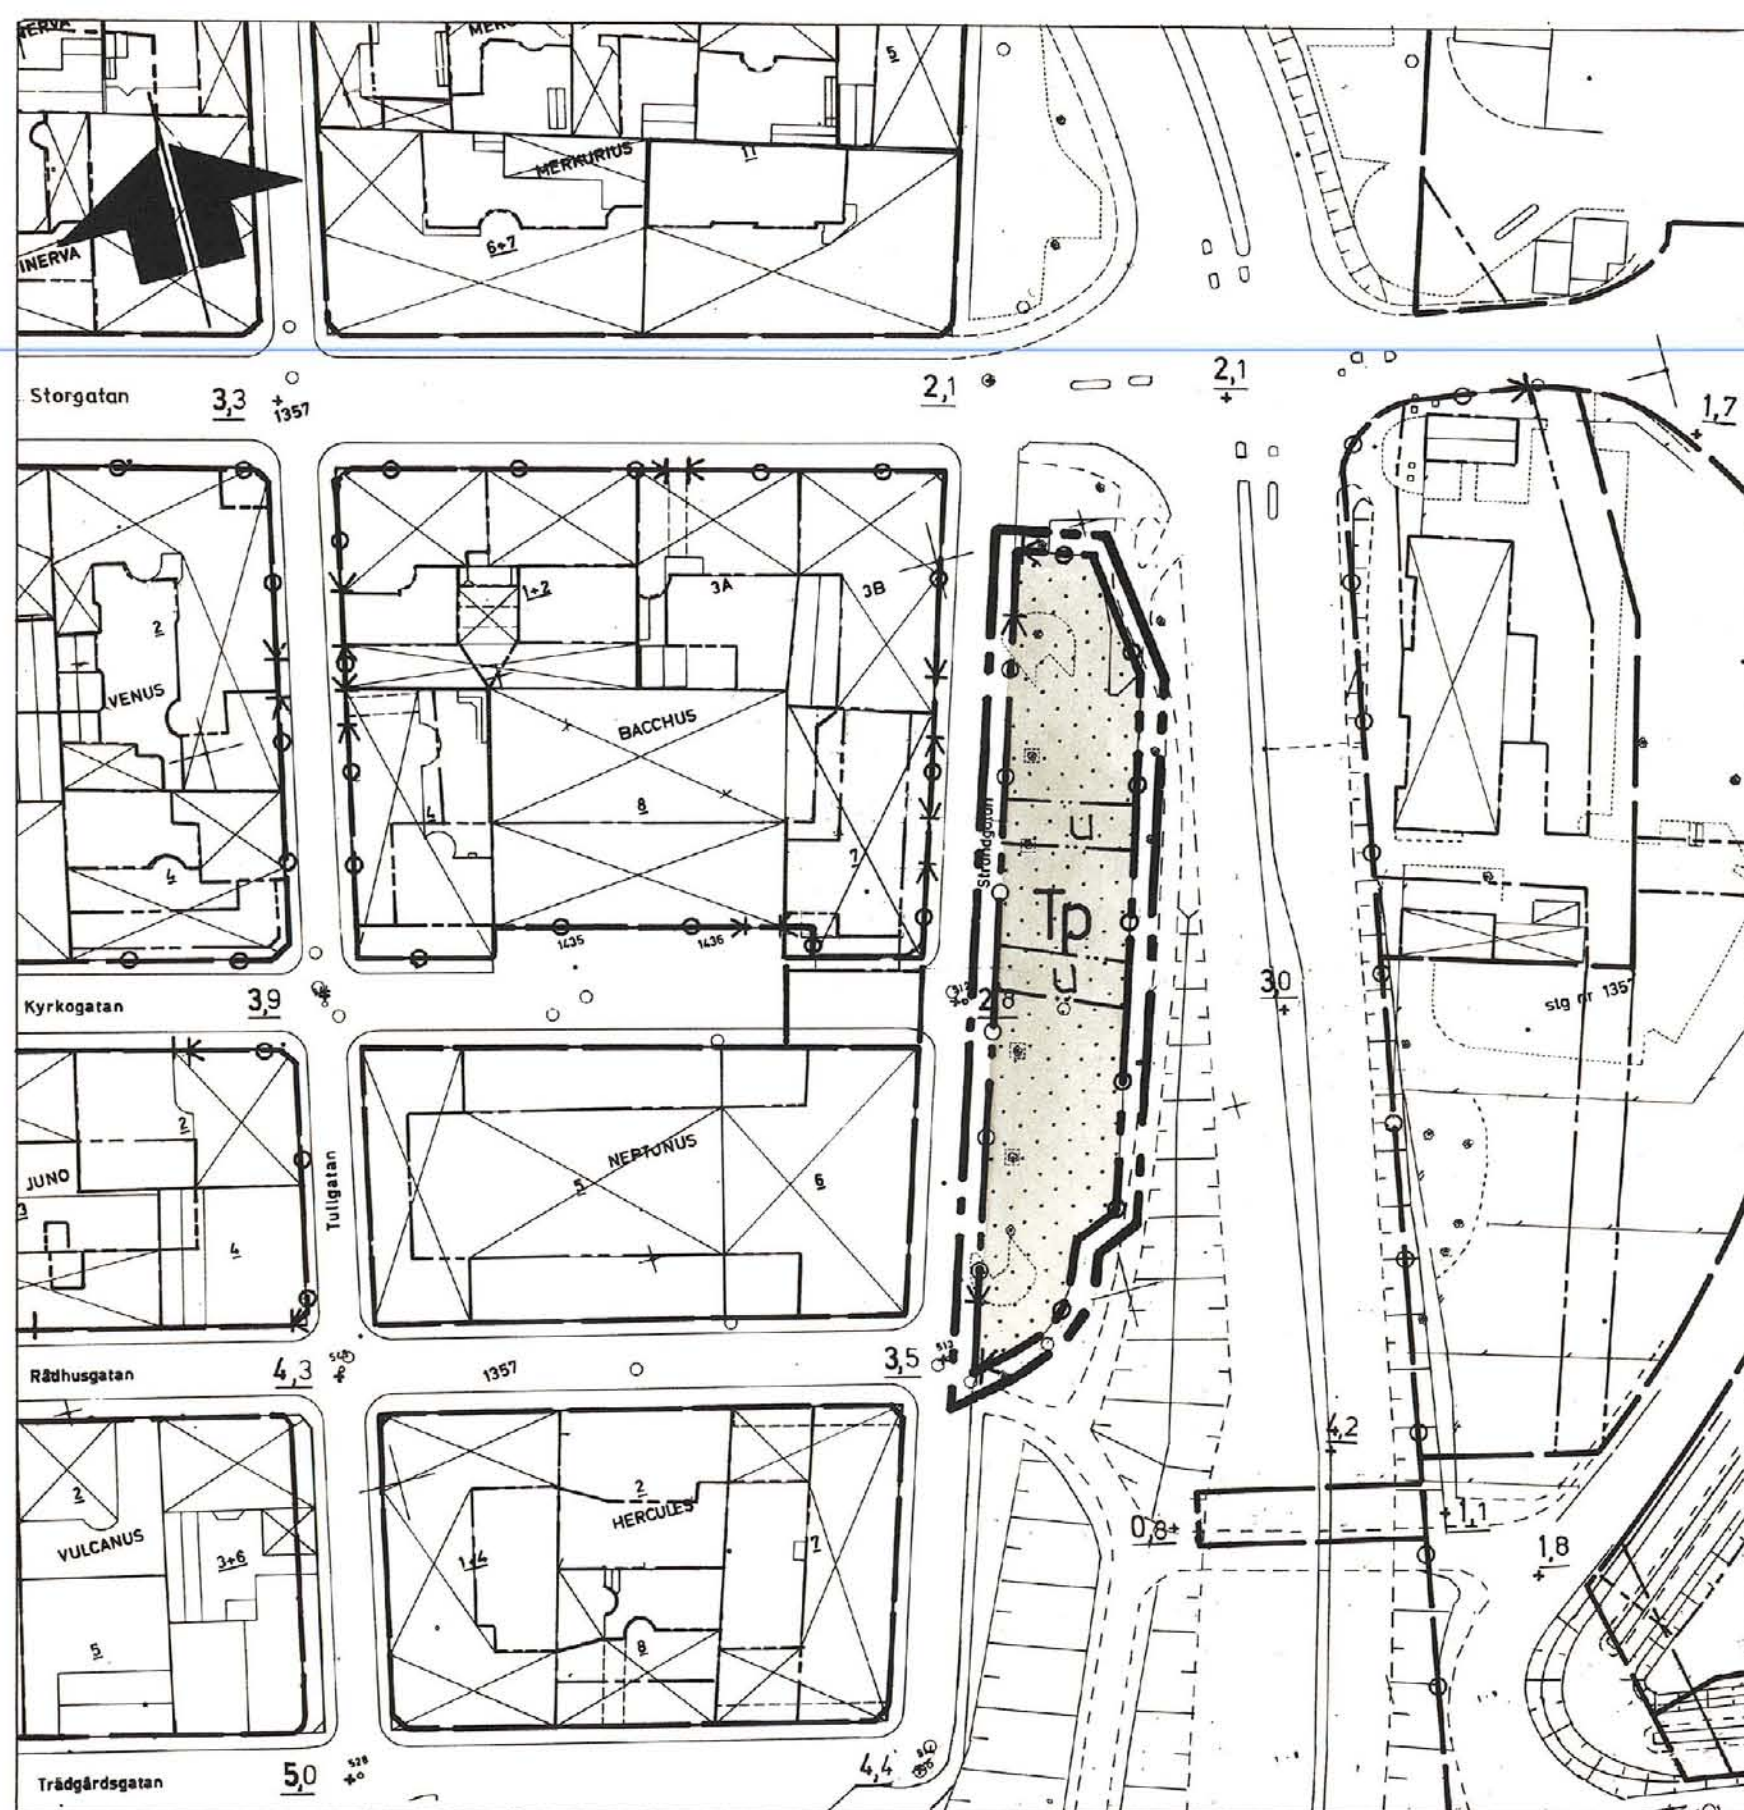

BETECKNINGAR

Grundkartan

- Träd
- Brunn
- Illustration

Stadsplane kartan

Gränsbeteckningar

--- Stadsplanegräns belägen 3 meter utanför fastställeseområdet

--- Områdesgräns

Områdesbeteckningar

Specialområden


Tp Parkering

Övriga beteckningar avsedda att fastställas

Mark som inte får bebyggas

Ledningsområde

Utfartsförbud. Tvärstreck med pil markerar förbudets slut.

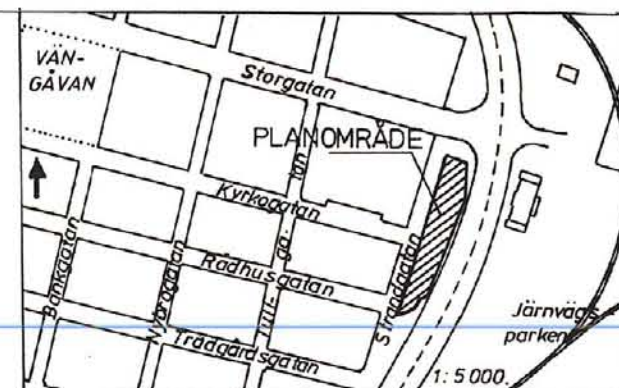

Grundkartan är upprättad av stadsingenjörskontoret år 1976 genom fotogrammetrisk mätning. Mätclass: II. Höjdsystem: lokalt Sundsvall. Koordinatsystem: lokalt system Sundsvall 0 gon. Inom kommunalt fastighetsregisterområde.

Sundsvall 1983-10-10.

Ingemar Rösblad

INGEMAR RÖSLAD
stadsingenjör

Del av stg nr 1357 mellan Strandgatan och E4.

SUNDSVALLS KOMMUN.

FÖRSLAG TILL ÄNDRING AV STADSPLAN.

UPPRÄTTAT PÅ STADSBYGGNADSKONTORET 1983-11-01

ANDRAT 1984-03-14

Lars Rimpfors
LARS RIMFORS
stadsbyggnadschef

Antages:
Förslaget antaget av byggnadsnämnden
i Sundsvall 1984-03-26, nr 160
betygas i tjänsten;

Gunvor Swenning
sekreterare

Fastställes:
1984-07-02 fastställde länsstyrelsen i Västernorrlands län denna ändring av stadsplan. Beslutet har enligt 150 § tredje stycket byggnadslagen vunnit laga kraft.
Härnösand 1984-07-10
Birgitta Könberg
2281-P84/0702-1

1518/83 LR/KP/GL

Bestyrkes:

Kopierat till med bifogat beslut.
Stockholm den 1984-08-16
Liber
Idaglund
L. Haglund

10 5 0 10 20 30 40 50 60 70 80 90 100 M

Skala 1:1000.

S 1368

S 1368