

25/21

0188-

Arkiv nr: **BZ**

• FÖRSLAG •

• TILL •

• BREDDNING AV ST. BROGATAN •

• FRÅN • KYRKOGATAN • TILL • NORRTÄLJE •

Tillnär
Kungl. brev den 12
september 1921 Till läns-
styrelsen i Stockholms län

betygar

ex officio:


W. Larsson

Tillnär Stadsfullmäktiges beslut
af den 24/4 1921 rörande mindre
jämknings i gällande stadisplanen

Betygar:
Ernst Nilsson
ordförande

IV
1921

Kungl. brev. B.1.81 Stadsfullmäktiges protokoll 1921

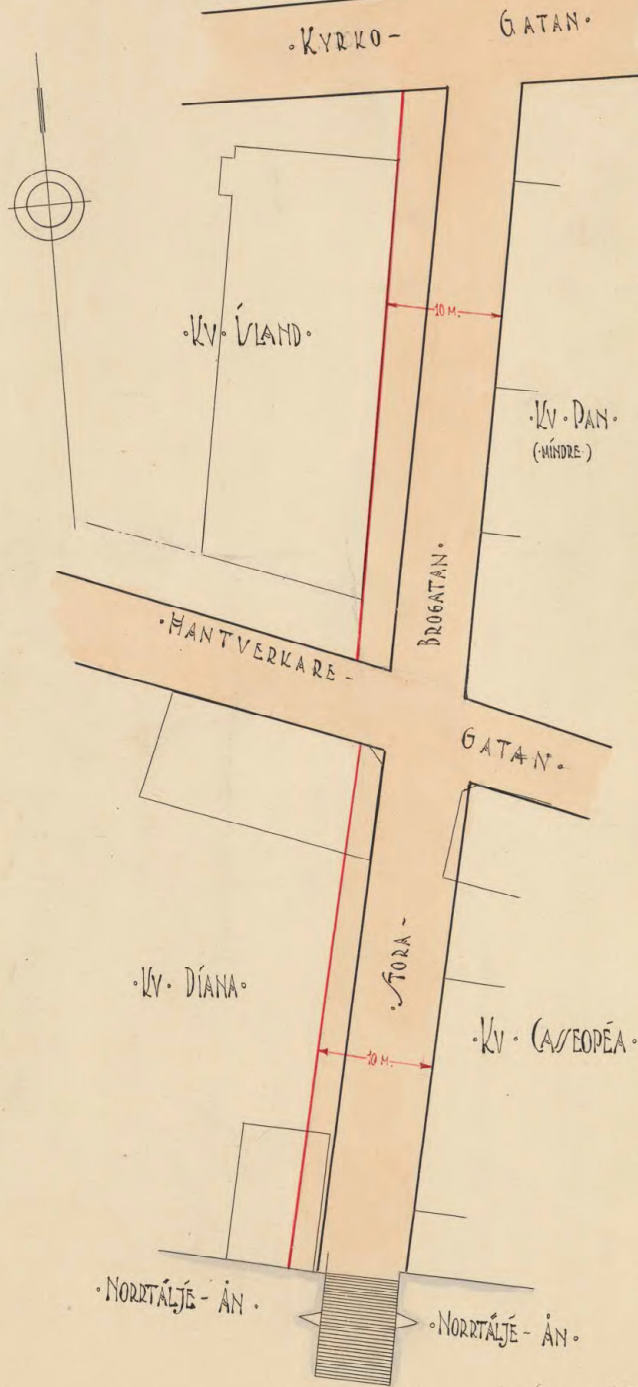

SKALA 1:400

0188-

Norrtälje iornen 1921
Sigge Kull
Stadsingenjör

0188-B7