

Förslag till ändrad stadsplan för KVARTERET ASYLEN i Landskrona

Upprättat den 28 september 1948 av

Frans Ekelund
Stadsarkitekt


Bror Jeppsson
Stadsingenjör

År 1948 den 18 december blev det å denna karta tecknade
förslag till ändrad stadsplan för kvarteret Asylen
av stadsfullmäktige i Landskrona antaget, betygar

Ex officio
Lage Billing
Stadsfullmäktiges sekreterare

Genom beslut den 30 mars 1949, § 153¹,
vilket numera vunnit laga kraft, har läns-
styrelsen i Malmöhus län fastställt det å
denna karta avfattade förslag till stads-
planeändring; betygar. Malmö i lands-
kansliet den 6 maj 1949.

På tjänstens vägnar:
T. Rosenfeld

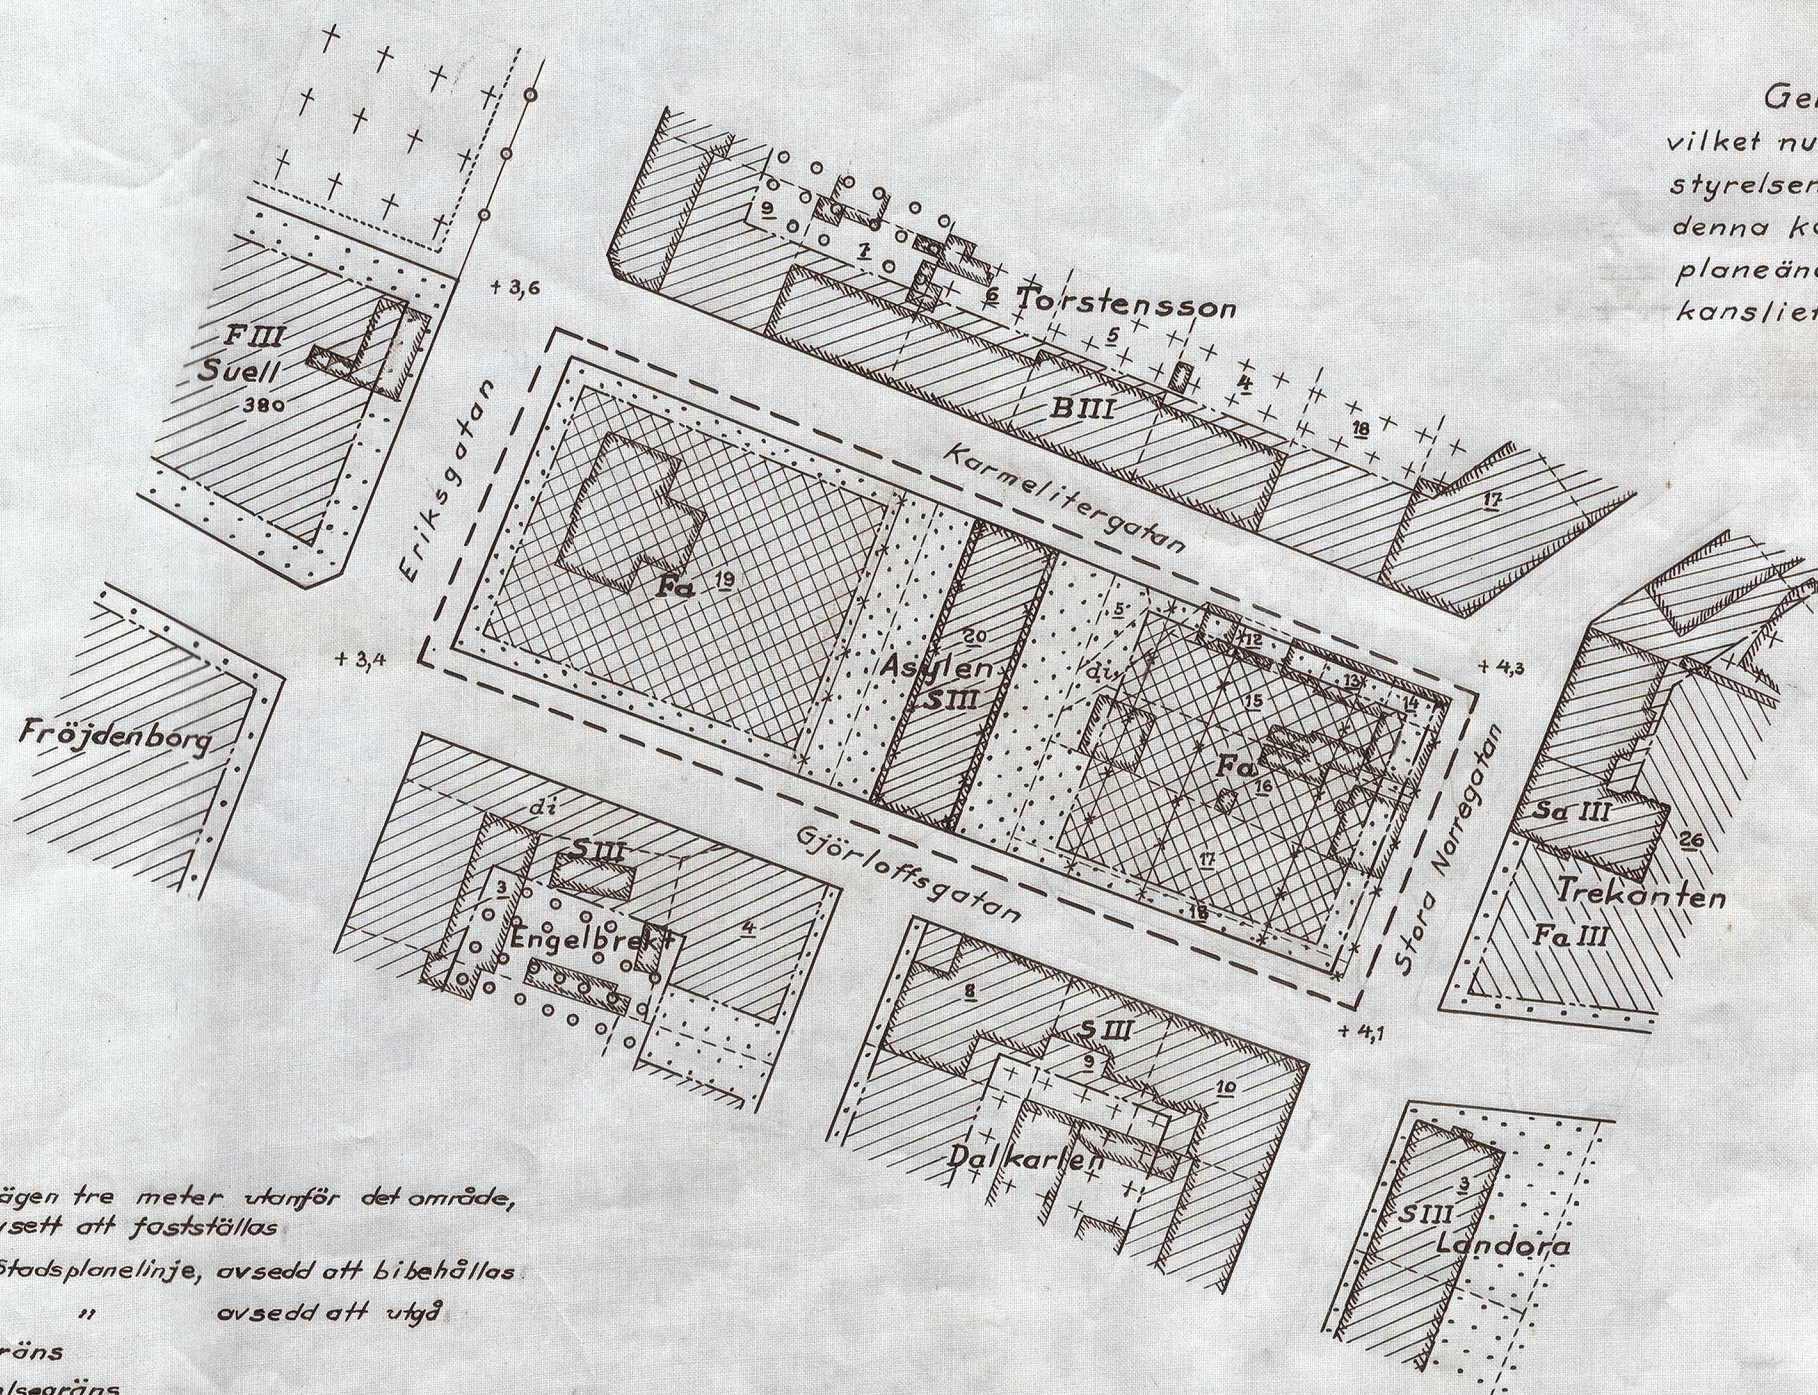

- — — — — Linje belägen tre meter utanför det område,
som är avsett att fastställas
- — — — — Gällande Stadsplanelinje, avsedd att bibehållas
- × × × × × " " avsedd att utgå
- — — — — Områdesgräns
- — — — — Bestämmelsegräns

- Område för sammanbyggt bostadshus
- " " fristående hus till allmänt ändamål
- " " som ej får bebyggas

III, Fa Våningsantal och byggnadshöjd enl.
stadsplanebestämmelserna
+ 9,0 Gällande gatuhöjd

- — — — — Befintlig ägo- och gräns
- oo, di Ägobeteckning
- Befintlig byggnad

Skala 1:1000



135
785
15

