


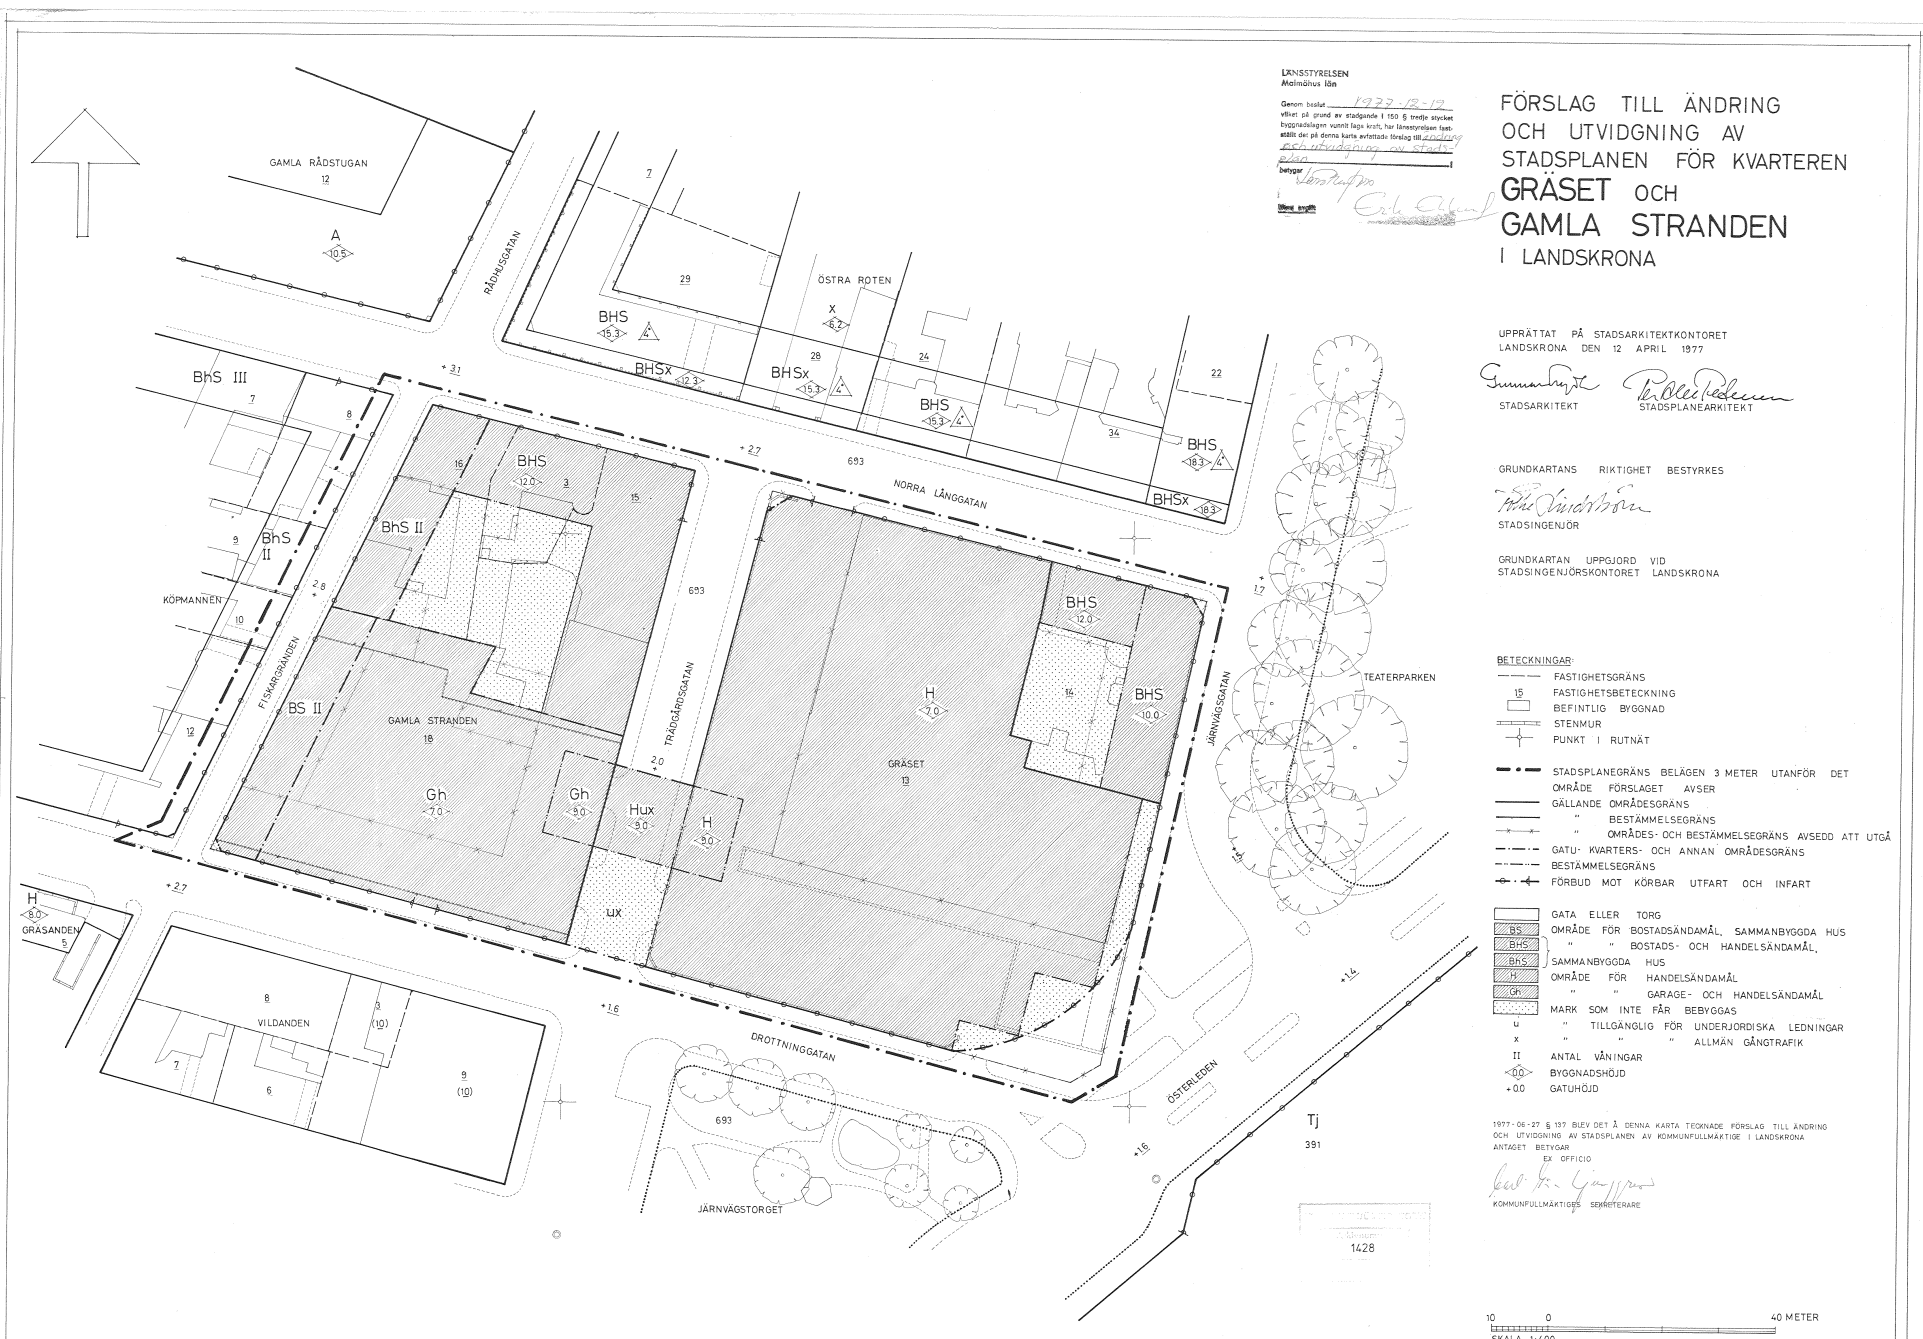

Genom beslut 1977-12-19
vilket på grund av stadgande 1 150 6 tredje stycket
byggnadslagen vunnit laga kraft, har länsstyrelsen fast-
ställt på denna karta avfotade förelag till ändring
av utvidgning av stads-
plan
betygs Lärarpåmin
Eml. Eml.

UPPRÄTTAT PÅ STADSARKITEKTKONTORET
LANDSKRONA DEN 12 APRIL 1977

GRUNDKARTANS RIKTIGHET BESTYRKES

GRUNDKARTAN UPPGJORD VID
STADSSINGENJÖRSKONTORET LANDSKRONA

15

FASTIGHETSGRÄNS

FASTIGHETS BETECKNING

BEFINTLIG BYGGNAD

STENMUR

PUNKT I RUTNÄT

STADSPLANEGRÄNS BELÄGEN 3 METER UTFÄR

OMRÅDE FÖRSLAGET AVSER

GÄLLANDE OMRÅDESGRÄNS

" BESTÄMMELESGRÄNS

" OMRÅDES- OCH BESTÄMMELESGRÄNS AVSEDT ATT UTÖ

GATU- KVARTERS- OCH ANNAN OMRÅDESGRÄNS

BESTÄMMELESGRÄNS

FÖRBUD MOT KÖRBAR UTFÄRT OCH INFÄRT

GATA ELLER TORG

OMRÅDE FÖR BOSTADSÄNDAMÅL, SAMMANBYGGDA HUS

OMRÅDE FÖR BOSTADS- OCH HANDELSÄNDAMÅL

SAMMANBYGGDA HUS

OMRÅDE FÖR HANDELSÄNDAMÅL

OMRÅDE FÖR GARAGE- OCH HANDELSÄNDAMÅL

MARK SOM INTE FÅR BEBYGGAS

" TILLGÄNLIG FÖR UNDERJORDSKA LEDNINGAR

" " " ALLMÄN GÄNGTRAFIK

II ANTAL VÄNINGAR

BYGGNADSHÖJD

GATUHÖJD

ANTAGET BETYGAR
EX OFFICIO
Karl H. Gärden
KOMMUNFULLMÄKTIGES FÖRETRÄDARE