

Förslag till ändring av stadsplanen för
K i s a samhälle, Västra Kinda kommun.
Norra delen av kvarteret M å r d e n

Upprättad år 1957 av:


Sven Hardmark
Distriktsarkitekt, Lantmätare.

Dnr
1/56:35

E 4.

0 4 8 12 16 20 24 28 32 36 40 meter, Skala 1/400


Utdrag av registerkartan.

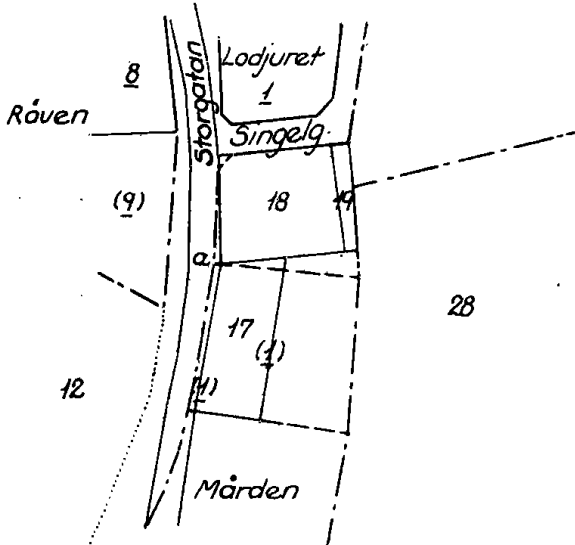

Tillhör kommunalfullmäktiges i
Västra Kinda beslut den 10 maj
1957.

Intygas:
Oläslig namnteckning
ordf.

Länsstyrelsen i Östergötlands
län har den 27/9 1957 genom
beslut, mot vilket talan ej
må föras, fastställt detta för-
slag; betygas i tjänsten
Sven Jonsson

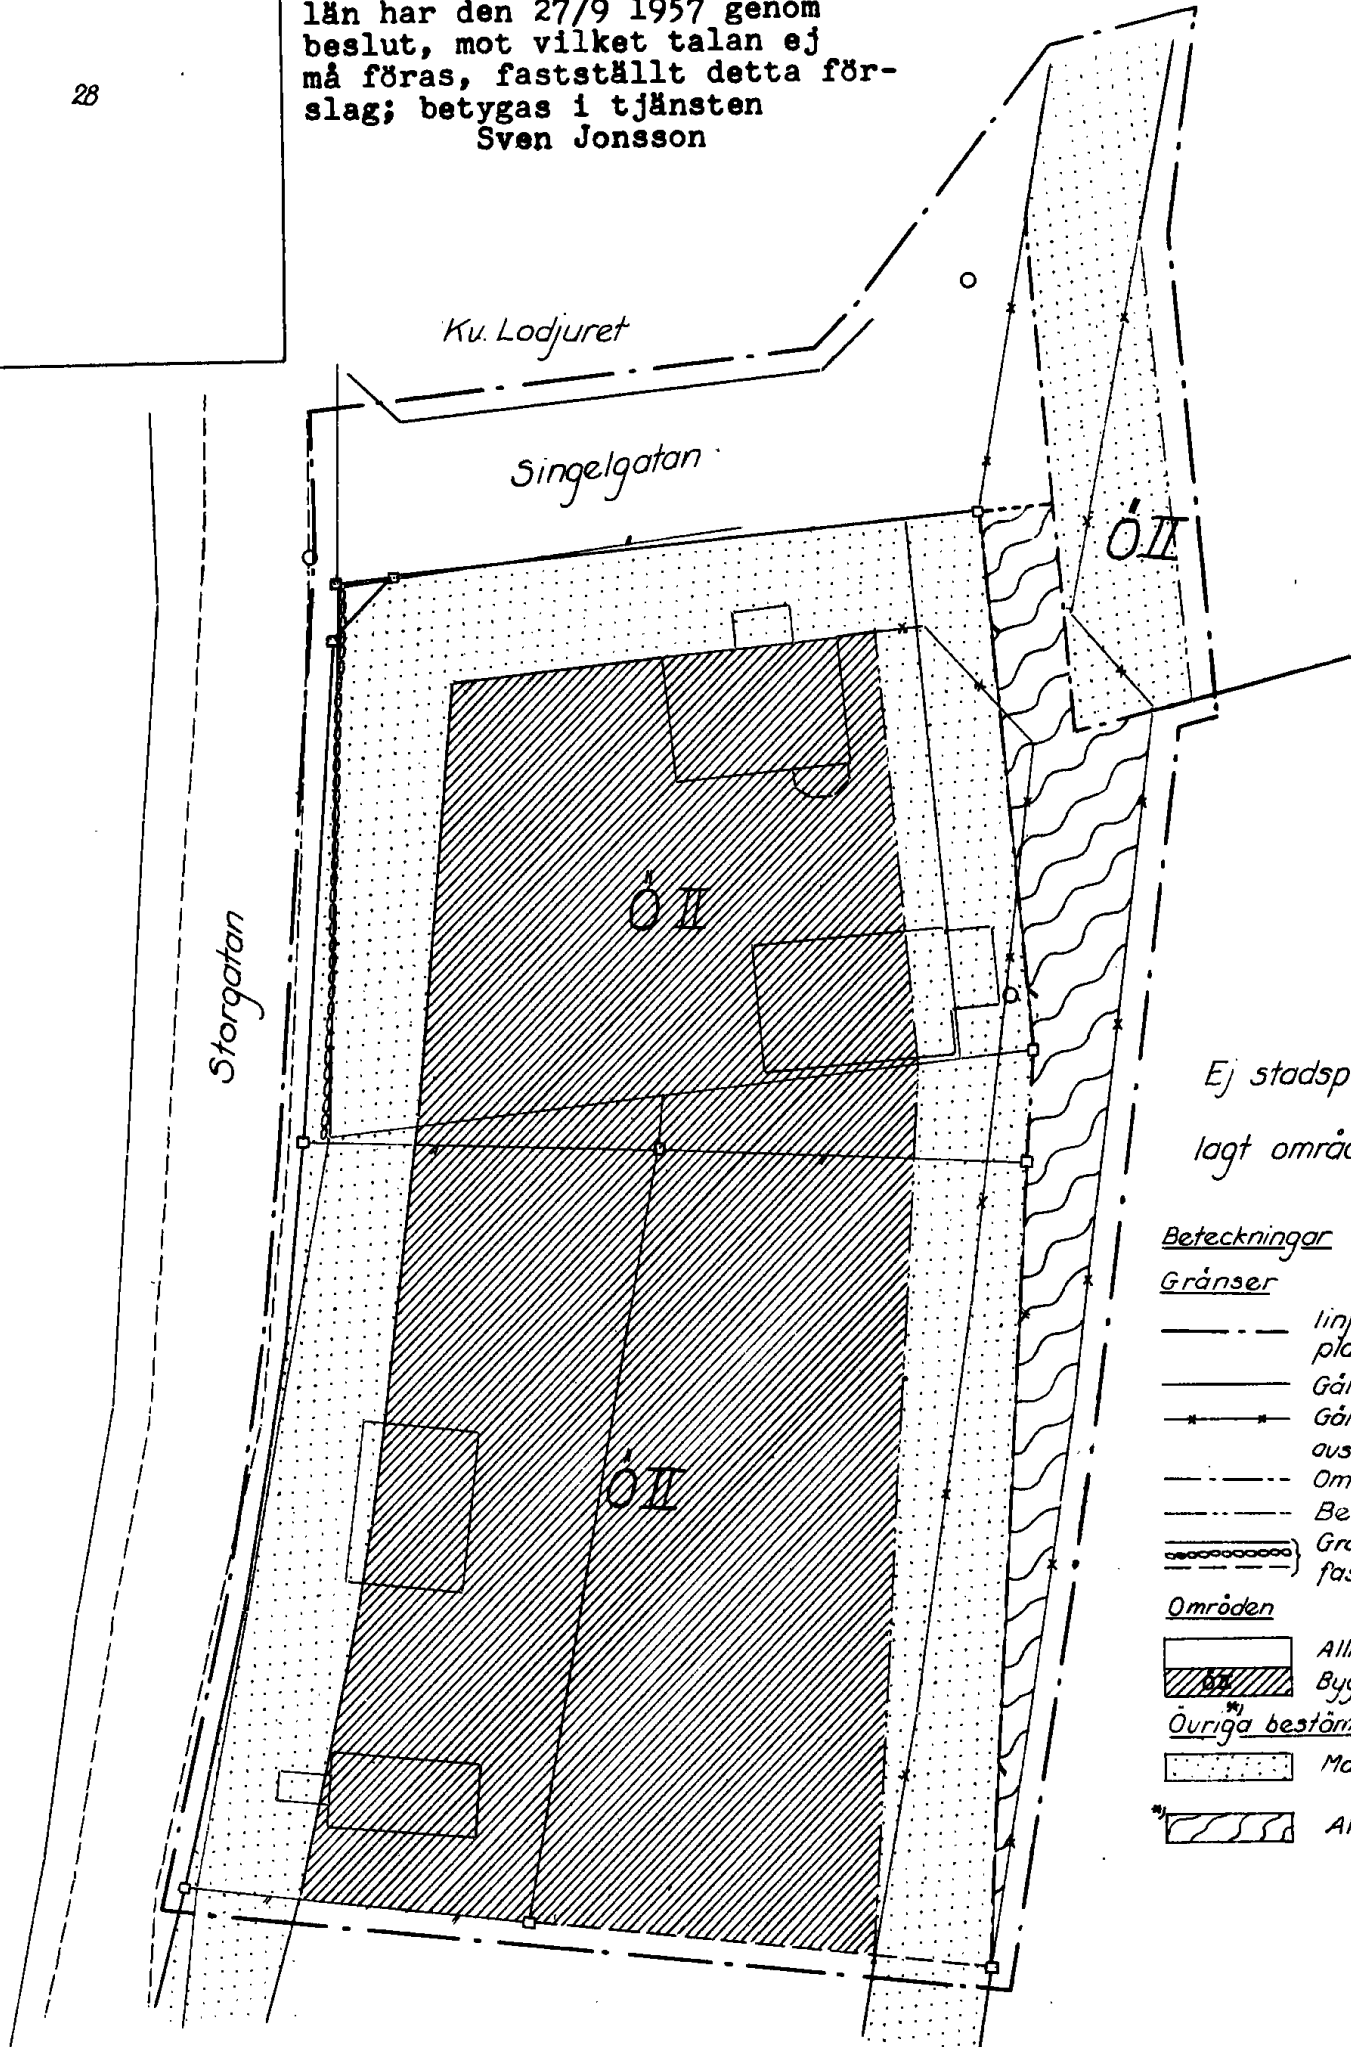

Ej stadsplane-
lagt område

Beteckningar

Gränser

- linje belägen 1,2 m utanför plangräns
- Gällande stadsplanelinje
- Gällande stadsplanelinje avsedd att utgå
- Områdesgräns
- Bestämelsegräns
- Gränslinjer ej avsedda att fastställas

Områden

- Allmän plats, gata
- Byggnadskvarter, bostadsändamål
- Övriga bestämmelser
- Mark, som ej får bebyggas
- Allmän plats, park

Kopians likhet med originalet betygas.
Stockholm den 30/10 1957
STATENS REPRODUKTIONSANSTALT
G. Lundberg