

GRUNDKARTA TILLHÖRANDE PLANFÖRSLAGET
ÄR UPPRÄTTAD GENOM KOPIERING AV PRIMÄR-
KARTA FÖR ARVIDSJÄUR KOMMUN I NOVEMBER
1985 AV DISTRIKTSLAMÄTARE STAFFAN
LUNDBERG ARVIDSJÄURS LANTMÄTERIDISTRIKT

HÖJDSYSTEM: RH 70
KOORDINATSYSTEM: O GON 1938



ARVIDSJÄUR KV. STORTORGET

ARVIDSJÄUR KOMMUN
NORRBOTTENS LÄN

FÖRSLAG TILL ÄNDRING AV STADSPLAN

RITEÅ I NOVEMBER 1985
NAB KONSULT
PLANAVDELNINGEN

ÅKE FRANZÉN
ÅKE FRANZÉN
ARKITEKT SAR

ROLAND ANDERSSON
ROLAND ANDERSSON
PLANINGENJÖR

BETECKNINGAR

GRÄNSER

- KVARTERS- ELLER ANNAN OMRÅDESGRÄNS
- FASTIGHETSGRÄNS
- BESTÄMMELOMRÅDESGRÄNS

BYGGNADER

- BOSTADSHUS RESP UTHUS KARTERAT EFTER HUSLIVET
- BOSTADSHUS RESP UTHUS KARTERAT EFTER TAKKONTUREN
- SKÄRMTAK

FASTIGHETSBETECKNINGAR

- UGGLAN KVARTERSNAMN
- 4 TOMTNUMMER
- 190 STADSÄGA ELLER STADSÄGDOMRÅDE
- BETECKNING FÖR SAMFÄLLT OMRÅDE

ÖVRIGT

- STAKET, GÄRDESGÅRD ELLER PLANK
- HÄCK
- VÄG RESP GÅNGSTIG
- SLÄNT
- GRÄNS MELLAN GÅNGBANA OCH KÖRBANA
- STENMUR
- STÖDMUR
- DIKE ELLER LIKNANDE
- ÄGOSLAGSGRÄNS
- BARRSKOG RESP LÖVSKOG
- ÅKER RESP KÄRR
- TRÄD

PUNKTER

- POLYGONPUNKT
- RUTNÄTSPUNKT

LEDNINGAR

- E — Z — ELLE DNING
- DAGVATTENLEDNING

HÖJDFÖRHÅLLANDEN

- + 383.9 FASTSTÄLLD HÖJD
- 383.3 AVVÄGD HÖJD (MASKINKOORDINAT)
- 383 NIVÅKURVOR MED M EKVIDISTANS

STADSPLANEKARTA

A. GRÄNSBETECKNINGAR

- STADSPLANEGRÄNS
- OMRÅDESGRÄNS
- BESTÄMMELOMRÅDESGRÄNS

B. OMRÅDESBETECKNINGAR


BYGGNADSKVARTER

- A ALLMÄNT ÄNDAMÅL

C. ÖVRIGA BETECKNINGAR AVSEDDA ATT FASTSTÄLLAS

- MARK FÖR UTHUS OCH DYLIKT
- ANTAL VÅNINGAR

Kopians ökt med
originalat inryggs
Piteå den 26/8 - 86
NAB-KONSULT
Catharina Videnrot

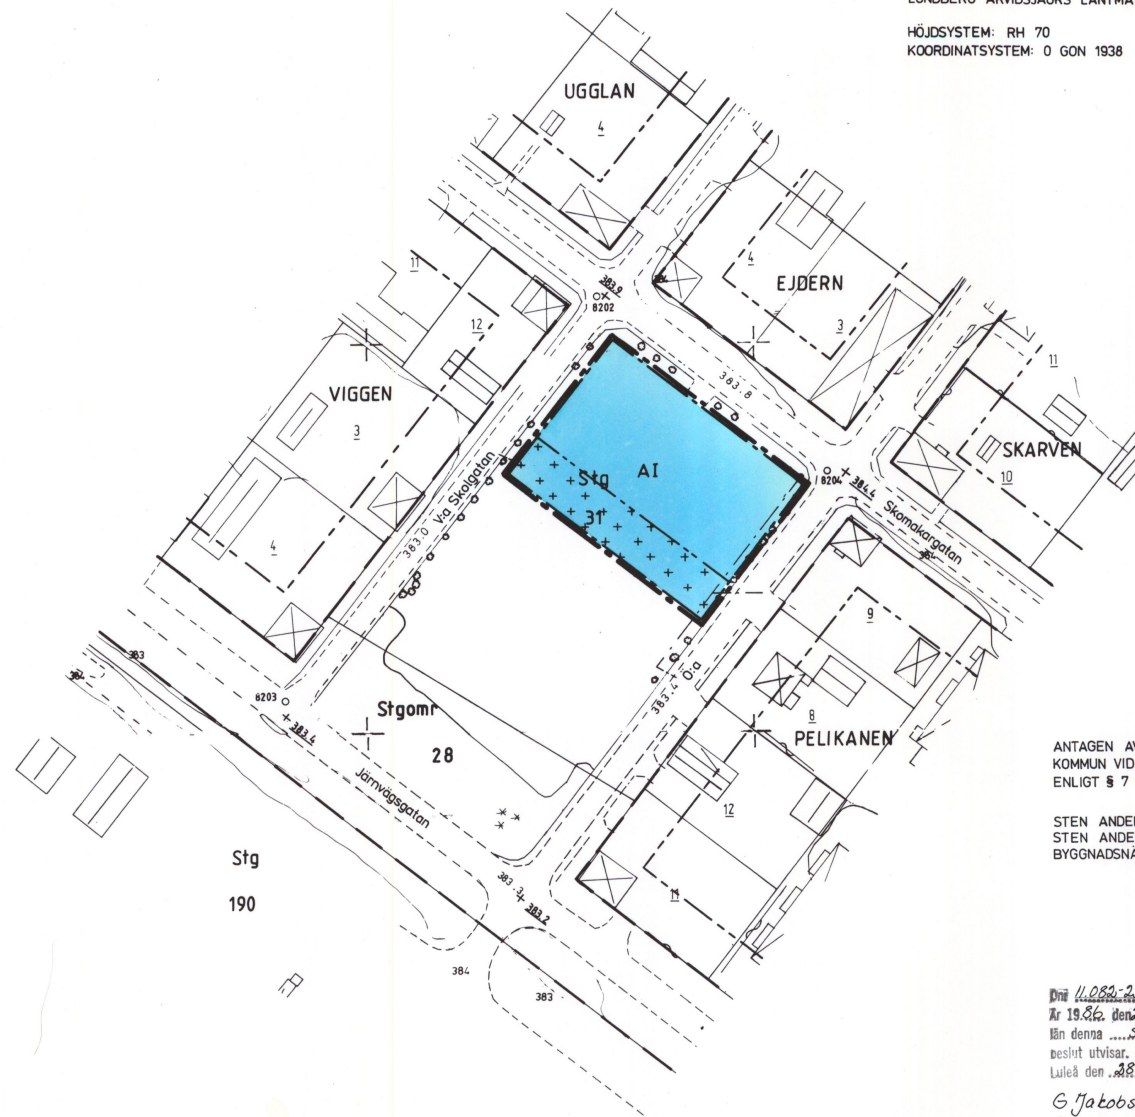

ANTAGEN AV BYGGNADSNÄMNDEN I ARVIDSJÄUR
KOMMUN VID SAMMANTRÄDE DEN 31 JANUARI 1986
ENLIGT § 7 BETYGAR


STEN ANDERSSON
STEN ANDERSSON
BYGGNADSNÄMNDENS ORDFÖRANDE

11.08.237-86

Är 19.86 den 26/8 fastställd i Norrbottens
Län denna Stadsplan på sätt som Länsstyrelsen
beslut utvisar. Beslutet har vunnit laga kraft.
Luleå den 26/8 1986.

G. Jakobsson
G. Jakobsson

SKALA 1:1000

 

000 15=A

000 15=A

ARVIDSJÄUR, KV. STORTORGET
ARVIDSJÄUR KOMMUN, NORRBOTTENS LÄN

25-P86/23