

St 124 1683k
L22c

ORIGINAL

TILLHÖR
STADSINGENJÖRSKONTORETS ARKIV

**Förslag till ändring och
utvidgning av stadsplan för
S:TA BIRGITTAS KYRKOGRÅRD
i Skövde stad**

upprättat den 20 augusti 1957 av

Erik Vallin
Stadsingenjör

Tillhör Kungl. Maj:ts beslut
den 5 december 1958.
Stockholm i Kommunikationsdepartementet
Ex officio:

Thunberg

Tillhör stadsfullmäktiges i Skövde
protokoll den 31 oktober 1957, § 134;
behyggar

Ex officio:

Stadsfullmäktiges sekreterare

Gränsbeteckningar

- Stadsplanegräns
- Gällande områdesgräns
- x-x- Gällande områdesgräns avsedd att utgå
- - - Områdesgräns
- - - Bestämelsegräns
- Gränslinje ej avsedd att fastställas

Områdesbeteckningar

ALLMÄN PLATS

- Gata
- Park

SPECIALOMRÅDE



- K** Område för kyrkligt ändamål

Övriga beteckningar

- Mark som icke får bebyggas
- u Mark tillgänglig för underjordiska ledningar

Befintliga förhållanden

- Fastighetsgräns
- Vägar
- Dike
- Högspänningsledning
- Boningshus
- Övriga byggnader
- R Fornlämning
- Nivåkurvor
- Illustrationslinjer
- 1 829 cå Ägobeteckning

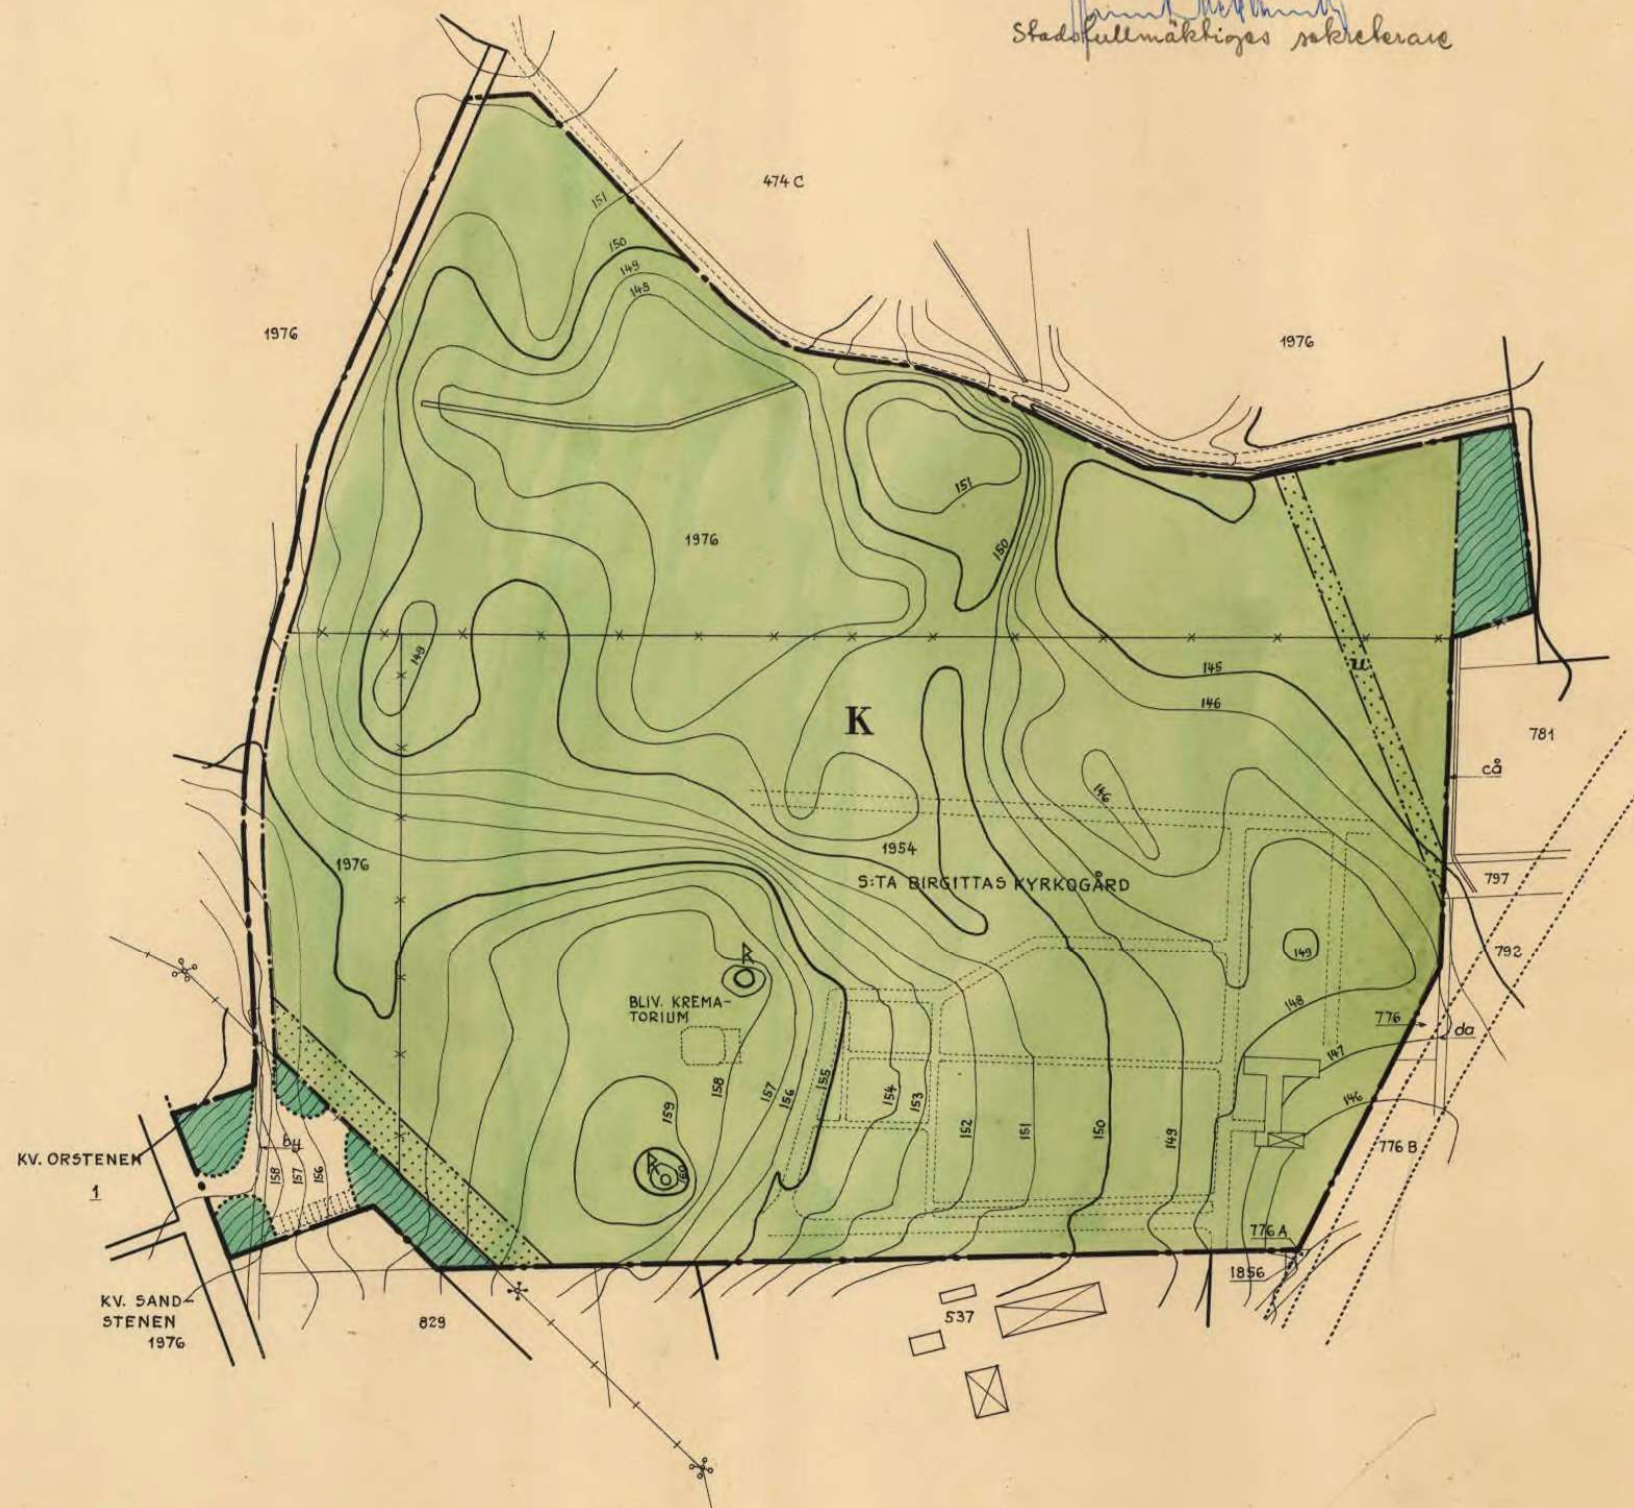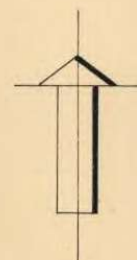

MTR 20 0 50 100 150 200 MTR
Skala 1:2000



Akt nr:
1683K-ST124

AU\$1683K-ST124

LANTMÄTERIMYNDIGHETEN
Skövde kommun

HANDLINGAR

Upprättade år 1958	Ärendenummer
Ärende Förslag till ändring och utvidgning av stadsplan för S:ta Birgittas kyrkogård	
Kommun Skövde	
Län Västra Götalands län	

Till akten hör

.....1..... band

..... numrerade sidor

..... inneliggande kartor

.....1..... andra kartor

1683K-ST124



Tillhör stadsfullmäktiges i Skövde
protokoll den 31 oktober 1957, § 134;
betygar

KOMMUNIKATIONSD. 1

Ink.d. 7 JUNI 1958

Ex officio:

Stadsfullmäktiges sekreterare

STADSINGENJÖRSKONTORET

SKÖVDE

STADSINGENJÖREN

R. T. 829

BESKRIVNING

hörande till förslag till ändring
och utvidgning av stadsplan för
S:A BIRGITTAS KYRKOGRÅRD i
Skövde stad.

Ifrågavarande kyrkogård ingår i Billingsluttningens stadsplan,
fastställd av Kungl. Maj:t den 5 februari 1954.

Kyrkorådet har hos staden som markägare gjort framställning om att
få utöka området för S:a Birgittas kyrkogård. Å densamma skall förläggas
krematorium å plats som förslaget utvisar. Efter arkitekttävlingen för
denna anläggning har krematoriefrågan förhalats de senaste 10 åren med
påföljd att utrymmet för jordbegravningar tagits i anspråk i betydligt
större utsträckning än vad som förutsetts. Genom den föreslagna utvidg-
ningen kan man förskjuta den tidpunkt då ytterligare en kyrkogård måste
byggas och då förläggas på avlägsen plats, medförande stora kostnader i
anläggning och isynnerhet i drift. Befintliga ekonomibyggnader äro till-
räckliga för det vidgade området. Enligt markägarens medgivande har detta
delvis redan tagits i anspråk för ändamålet.

Föreslagna området erhåller i norr en naturlig anslutning, till be-
fintliga vägen mellan Kärplunda gård och Kärplunda gruva. I väster kommer
kyrkogården att angränsa därvarande väg. Ytterligare en tillfart till kyr-
kogården och krematorieområdet har föreslagits i sydväst, särskilt med
tanke på västra och södra stadsdelarna. Stadsplanebestämmelserna förbliva
oförändrade.

Tillhör Kungl. Maj:ts beslut
den 5 december 1958.
Stockholm i Kommunikationsdepartementet

Ex officio:

[Signature]

Skövde den 20 augusti 1957

[Signature]

Erik Vallin
Stadsingenjör



STADSINGENJÖRSKONTORET

SKÖVDE

STADSINGENJÖREN

R. T. 829

Tillhör stadsfullmäktiges i Skövde
protokoll den 31 oktober 1957, § 134;
betygar

Ex officio:

Stadsfullmäktiges sekreterare

KOMMUNIKATIONSDIREKTORATET

Ink.d. 7 JUNI 1958

BESTÄMMELSER

hörande till förslag till ändring
och utvidgning av stadsplan för
S:A BIRGITTAS KYRKOGRÅRD i
Skövde stad.

Nuvarande stadsplanebestämmelser tillhörande Billingsluttningens
stadsplan och fastställda av Kungl. Maj:t den 5 februari 1954 skola fort-
farande gälla.

Skövde den 20 augusti 1957

Erik Vallin
Stadsingenjör

Tillhör Kungl. Maj:t beslut
den 5 december 1958.
Stockholm i Kommunikationsdepartementet
Ex officio:

KUNGL. KOMMUNIKATIONS-
DEPARTEMENTET.

AVSKRIFT

Kungl. Maj:t finner - efter framställning av stadsfullmäktige i Skövde, i anledning varav utlåtanden avgivits den 4 juni 1958 av länsstyrelsen i Skaraborgs län och den 18 november 1958 av byggnadsstyrelsen - gott att, jämlikt 26 § byggnadslagen, fastställa ett av stadsfullmäktige vid sammanträde den 31 oktober 1957 antaget förslag till ändring och utvidgning av stadsplanen för S:ta Birgittas kyrkogård, vilket förslag, innehållande jämväl stadsplanebestämmelser, angivits å en av stadsingenjören Erik Vallin den 20 augusti 1957 upprättad karta med därtill hörande beskrivning.

Detta får jag, på nådig befallning, härigenom meddela, varjämte avskrift av byggnadsstyrelsens utlåtande bifogas. Stadsplane-kartan, bestämmelseförslaget och beskrivningen, försedda med påskrift att de tillhöra Kungl. Maj:ts beslut, överlämnas härjämte för att tillställas vederbörande. Stockholm den 5 december 1958.

Gösta Skoglund

Sven Amark

TILL LÄNSSTYRELSEN I
SKARABORGS LÄN
ang. stadsplan för S:ta
Birgittas kyrkogård i
Skövde dnr D 443

Avskrift till
byggnadsstyrelsen
byggnadanmäanden, Skövde
länsarkitekten, Mariestad
överlantmätaren, Mariestad

Bestyrkes å tjänstens vägnar:

Gerda Söderberg
Gerda Söderberg

Till

Länsstyrelsen

Marie stad

Ärende IIIGI 1 58, S:a Birgittas kyrkogård.

De begärda kompletterande handlingarna översändes den 5 maj till länsarkitektkontoret, biträdande länsarkitekt H. Bergman. Handlingarna finnas alltså där. Att ärendet fördröjts beror på att hälsovårdsnämnden icke haft något sammanträde på över en månad.

Skövde den 7 maj 1958

Erik Vallin
Stadsingenjör

En rullad karta i särskild försändelse.

Avskrift

Utdrag av protokoll, fört vid sammanträde med hälsovårdsnämnden i Skövde nedannämnda dag.

SKÖVDE STAD
HÄLSOVÅRDSNÄMNDEN

Den 22 april 1958.

Närvarande: herr Malm, ordförande, samt herrar Hohner, Karlsson, Mac Key, Grane och Kronberg, ordinarie ledamöter, samt fru Märta Hansson, suppleant.

Vid protokollet: undertecknad Fagerström, sekreterare.

Sammanträdet började kl. 18.30 och avslutades kl. 20.35.

§ 47

Att jämte ordföranden justera dagens protokoll utsågs herr Hohner.

§ 53, dnr 55

Byggnadsnämnden hade infordrat hälsovårdsnämndens yttrande över förslag till utvidgning av S:a Birgittas kyrkogård.

Förste stadsläkaren hade i ärendet avgivit följande utlåtande:

"Till Hälsovårdsnämnden.

Betr. utvidgning av S:a Birgittas kyrkogård.

Förste stadsläkaren har intet att anföra emot den planerade utvidgningen, så som den redogöres för i stadsingenjörens skrivelser av den 20/8 57 och 28/3 58.

Ritningarna lämna ingen upplysning om närbelägna brunnar och närbelägen bebyggelse. Det nuvarande ålderdomshemmet ligger så nära som 9 m. från begravningsplatsens närmsta gräns. Detta är icke en lämplig placering. Ingången till kyrkogården ligger även för nära ålderdomshemmets inkörspport. Denna sista synpunkt har ju intet hälsovårdsintresse. Enligt hälsovårdsstadgan får gränsen till begravningsplats ej förläggas närmare än 18 m från närmaste bostadsrum.

I övrigt intet att anmärka.

Skövde, 8.4.58.

Ingemar Hohner"

Vidare hade hälsovårdsinspektören R. Danielsson i ärendet inkommit med följande rapport:

"Till Hälsovårdsnämnden i Skövde stad.

D:nr 55/1958.

Beträffande utvidgning av S:a Birgittas kyrkogård.

Ingrid Wiks from.....

Avskrift

VÄG- OCH VATTENBYGGNADSVÄRKET

Datum

1.11.57

Stadsingenjör Erik Vallin

Skävde

Eder beteckning

Ederi meddelande av den

Vår beteckning

3808-149/57 VR/HR

I skrivelse den 2 september 1957 har begärts att vägförvaltningen skulle granska och avgiva yttrande beträffande nedan nämnda förelag till

1. Ändrad och utvidgad stadsplan för kvarteren Ölsen och Abborren m.m.
2. Ändring av stadsplan för del av Hornealm.
3. utvidgning av stadsplan för kvarteret Ringaren m.m.
4. Ändring och utvidgning av stadsplan för S:a Birgittas kyrkogård.

Angående förelag nr 4 kan ifrågasättas om icke parkeringsplatser borde ha angivits å planförelaget. Vid granskning har i övrigt, ur de synpunkter vägförvaltningen har att beakta anledning till erinringar mot föreslagna ändringar av planförelagen icke förekommit.

VÄGFÖRVALTNINGEN I SKARABORGS LÄN

Enligt uppdrag

Volke Högberg

Rätt avskrivet intygas:

Erik Vallin
.....

Lars Jönsson
.....

✓ Väst. f. län.
 ✓ St. f. län.
 ✓ Länslän.
 ✓ Tran. K. v. län.

FÖRTECKNING

Över samtliga markägare, som beröras av
 ett av stadsingenjör Erik Vallin upprättat,
 den 20 augusti 1957 dagtecknat, förslag till
 ändring och utvidgning av stadsplan för Sita
 Birgittas kyrkogård i Skövde stad.

Ky. Orstenen nr 1	✓ AB Skövdebostäder, Skövde
Stadsägan nr 474 C	✓ Skövde stad
" " 537	✓ " "
" " 776	✓ " "
" " 776 A	✓ " "
" " 776 B	✓ " "
" " 797+798+799+800+801	✓ Gust. Johanssons dödsbo, brevlåda 106, Skövde
" " 781+783+784	✓ " " " " " "
" " 792+793+794+795+796	✓ Fr. Sigrid Johansson, " " "
" " 829	✓ Fastighets AB Makrillen, Libo, Borås
" " 1856	✓ Skövde stad
" " 1954	✓ Skövde, Öms och Ryds kyrkliga samfällighet
" " 1975+1976	✓ Skövde stad
litt ca samfällid för	
Stadsägan nr 781+783+784	✓ Ägare enl. ovan
" " 787+788+790	✓ Skövde stad
" " 791	✓ Fr. Sigrid Johansson, brevlåda 106, Skövde
" " 792+793+794+795+796	✓ Ägare enl. ovan
" " 797+798+799+800+801	✓ " " "
" " 804+805+806+807	✓ Lantbrukare Th. Larsson, Häsentorp, Fredsberg
" " 808+809	✓ Fru Aina Gustafsson, Kåpplundavägen 16, Skövde
litt ca samfällid för	
Stadsägan nr 791	✓ Ägare enl. ovan
" " 792+793+794+795+796	✓ " " "
" " 797+798+799+800+801	✓ " " "
litt by	✓ delägarna inom Kåpplunda by (mer än 10 samfällighetsägare)

Skövde den 24 augusti 1957

Erik Vallin
 Fastighetsregisterförare

Utvidgning av S:a Birgittas kyrkogård.

Komplettering av beskrivningen till
stadsplaneförslaget.

Verkställda markundersökningar utvisa att vidgade området överallt består av grus och sand med mindre sten utom i nordöstra hörnet, där befintlig mosse (gul färg å bifogade karta) är avsedd att uppfyllas till 2 meters höjd. Uppfyllnaden är redan till större delen verkställd. Området här är avsett för urngravar samt ekonomitrymmen.

I nordväst är tänkt att inom lägsta delen anlägga en damm, vilken förutom trevnadsvärde samtidigt kan tjänstgöra som brandreserv. Med grönt markerat område skall påfyllas ca 1,5 meter. Lämpliga fyllnadsmassor erhållas mot transportkostnad från stadens allmänna arbeten samt husgrunder i samband med nybyggnader.

Enligt bifogat protokollsutdrag § 53 den 22 april 1958 tillstyrker hälsovårdsnämnden för sin del den föreslagna utvidgningen.

Skövde den 30 april 1958

Erik Vallin
Stadsingenjör