


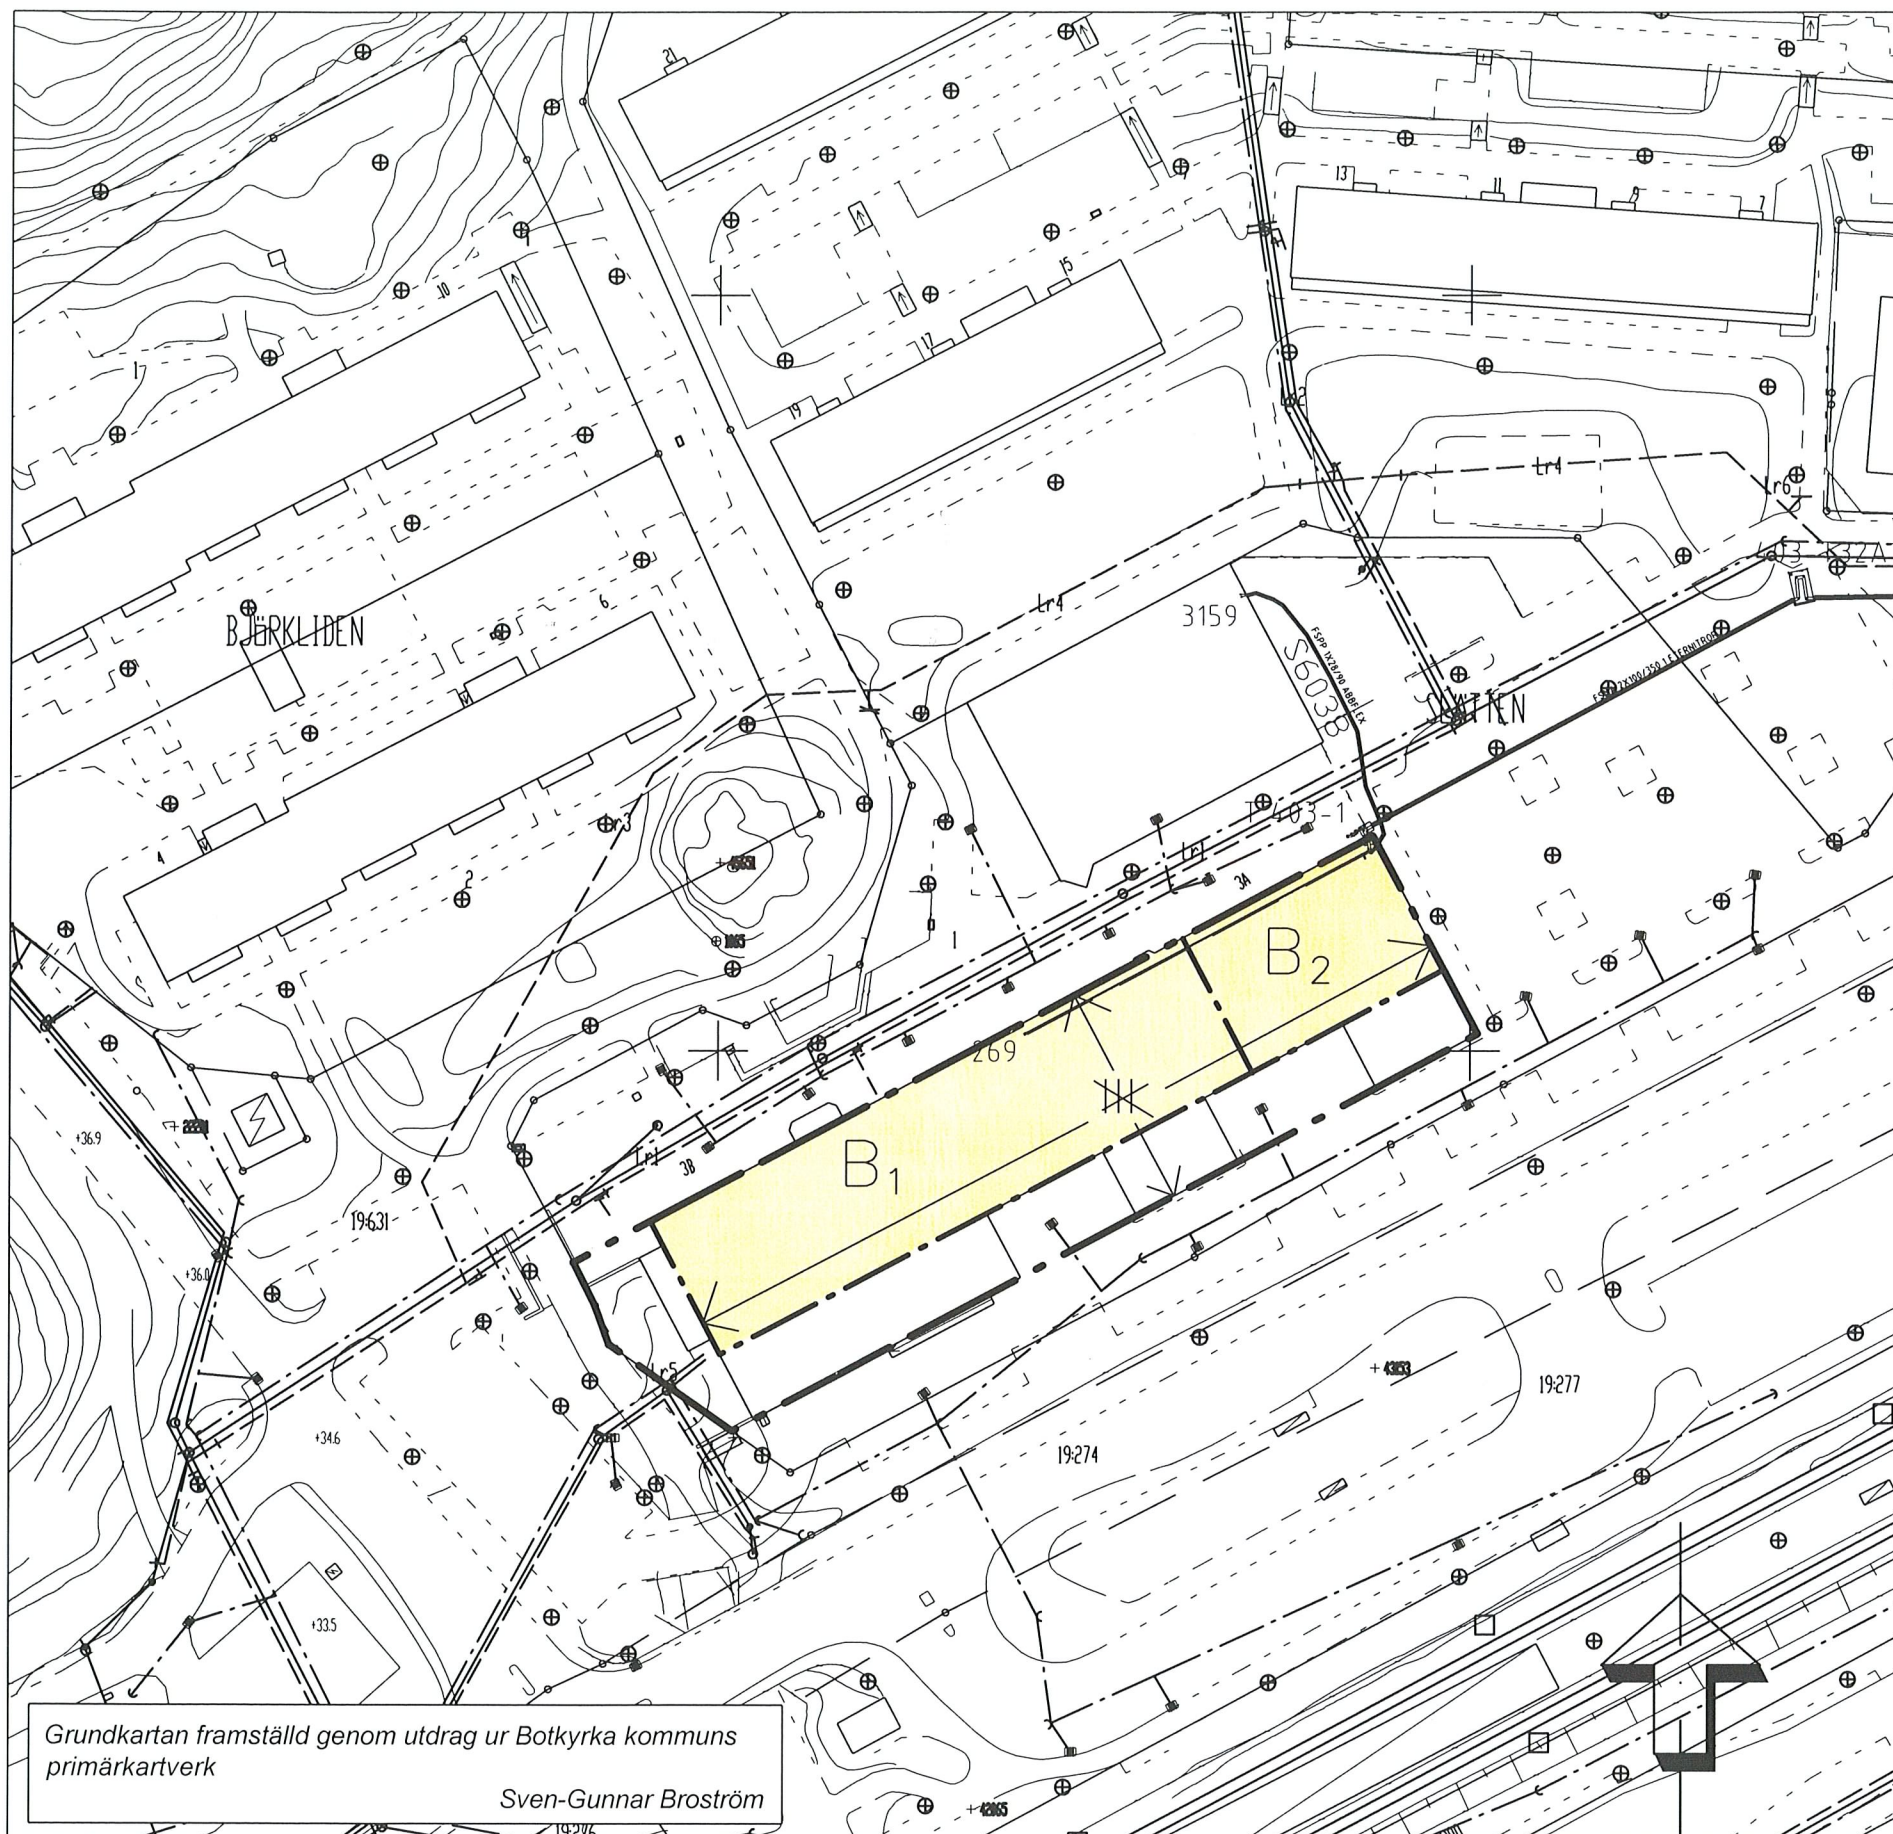

TILLÄGG TILL PLANBESTÄMMELSER

Tillägget gäller jämsides med detaljplan 40-16

Följande gäller inom områden med nedanstående beteckningar. Där beteckning saknas gäller bestämmelsen hela området. Endast angiven användning och utformning är tillåten.

GRÄNSBETECKNINGAR

- • — Gräns för tillägget tillika användningsgräns.
- • — Användningsgräns

ANVÄNDNING AV MARK

Kvartersmark

- B₁** Bostäder from nivå +42,5
- B₂** Bostäder from nivå +38,5

PLACERING, UTFORMNING, UTFÖRANDE

- ⌘ Bestämmelse om högsta antal våningar utgår

Minst hälften av boningsrummen i varje lägenhet skall ligga mot tyst sida, högst 55 dB(A) ekvivalent ljudnivå och byggnaden skall utföras så att ekvivalent ljudnivå på grund av vägtrafik ej överstiger 30dB(A) i boningsrum. Maximal ljudnivå inomhus på grund av väg- och järnvägsbuller kl 19-07 får ej överstiga 45dB(A). Uteplats skall förläggas till tyst sida.

Påbyggnaden skall utföras så att vibrationsnivån inte överstiger 0,4 mm/s

ADMINISTRATIVA BESTÄMMELSER


Genomförandetid

Tilläggets genomförandetid är fem år från den dagen planen vinner laga kraft

TILLÄGG DETALJPLAN FÖR TULLINGE CENTRUM I TULLINGE, BOTKYRKA KOMMUN

UPPRÄTTAD AV TEKNISKA FÖRVALTNINGEN 2004-02-12
REVIDERAD 2004-11-10

Per Anders Framgård
Stadsarkitekt

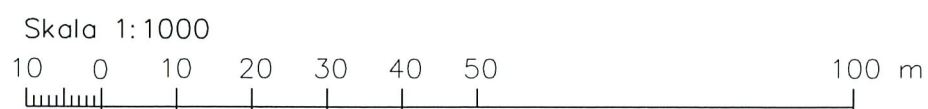

ANTAGEN BN
LAGA KRAFT

2004-12-14
2005-02-02

T 40-16