11.082-1023-74

Söndrum 2077

FÖRSLAG TILL ÄNDRING
AV BYGGNADSPLAN FÖR
ONSJÖ OCH FAMMARPS BYAR
BERÖRANDE DEL AV FASTIGHETEN
FRÖSAKULL 1:1 (PARKERINGSPLATS VID RINGENÄS)
I SÖNDRUMS SOCKEN OCH KOMMUN
HALLANDS LÄN
UPPRÄTTAT I HALMSTAD I SEPTEMBER 1973

G. Fredblad
G. FREDBLAD STADSARKITEKT

REVIDERAT I JANUARI 1974
G. Fredblad

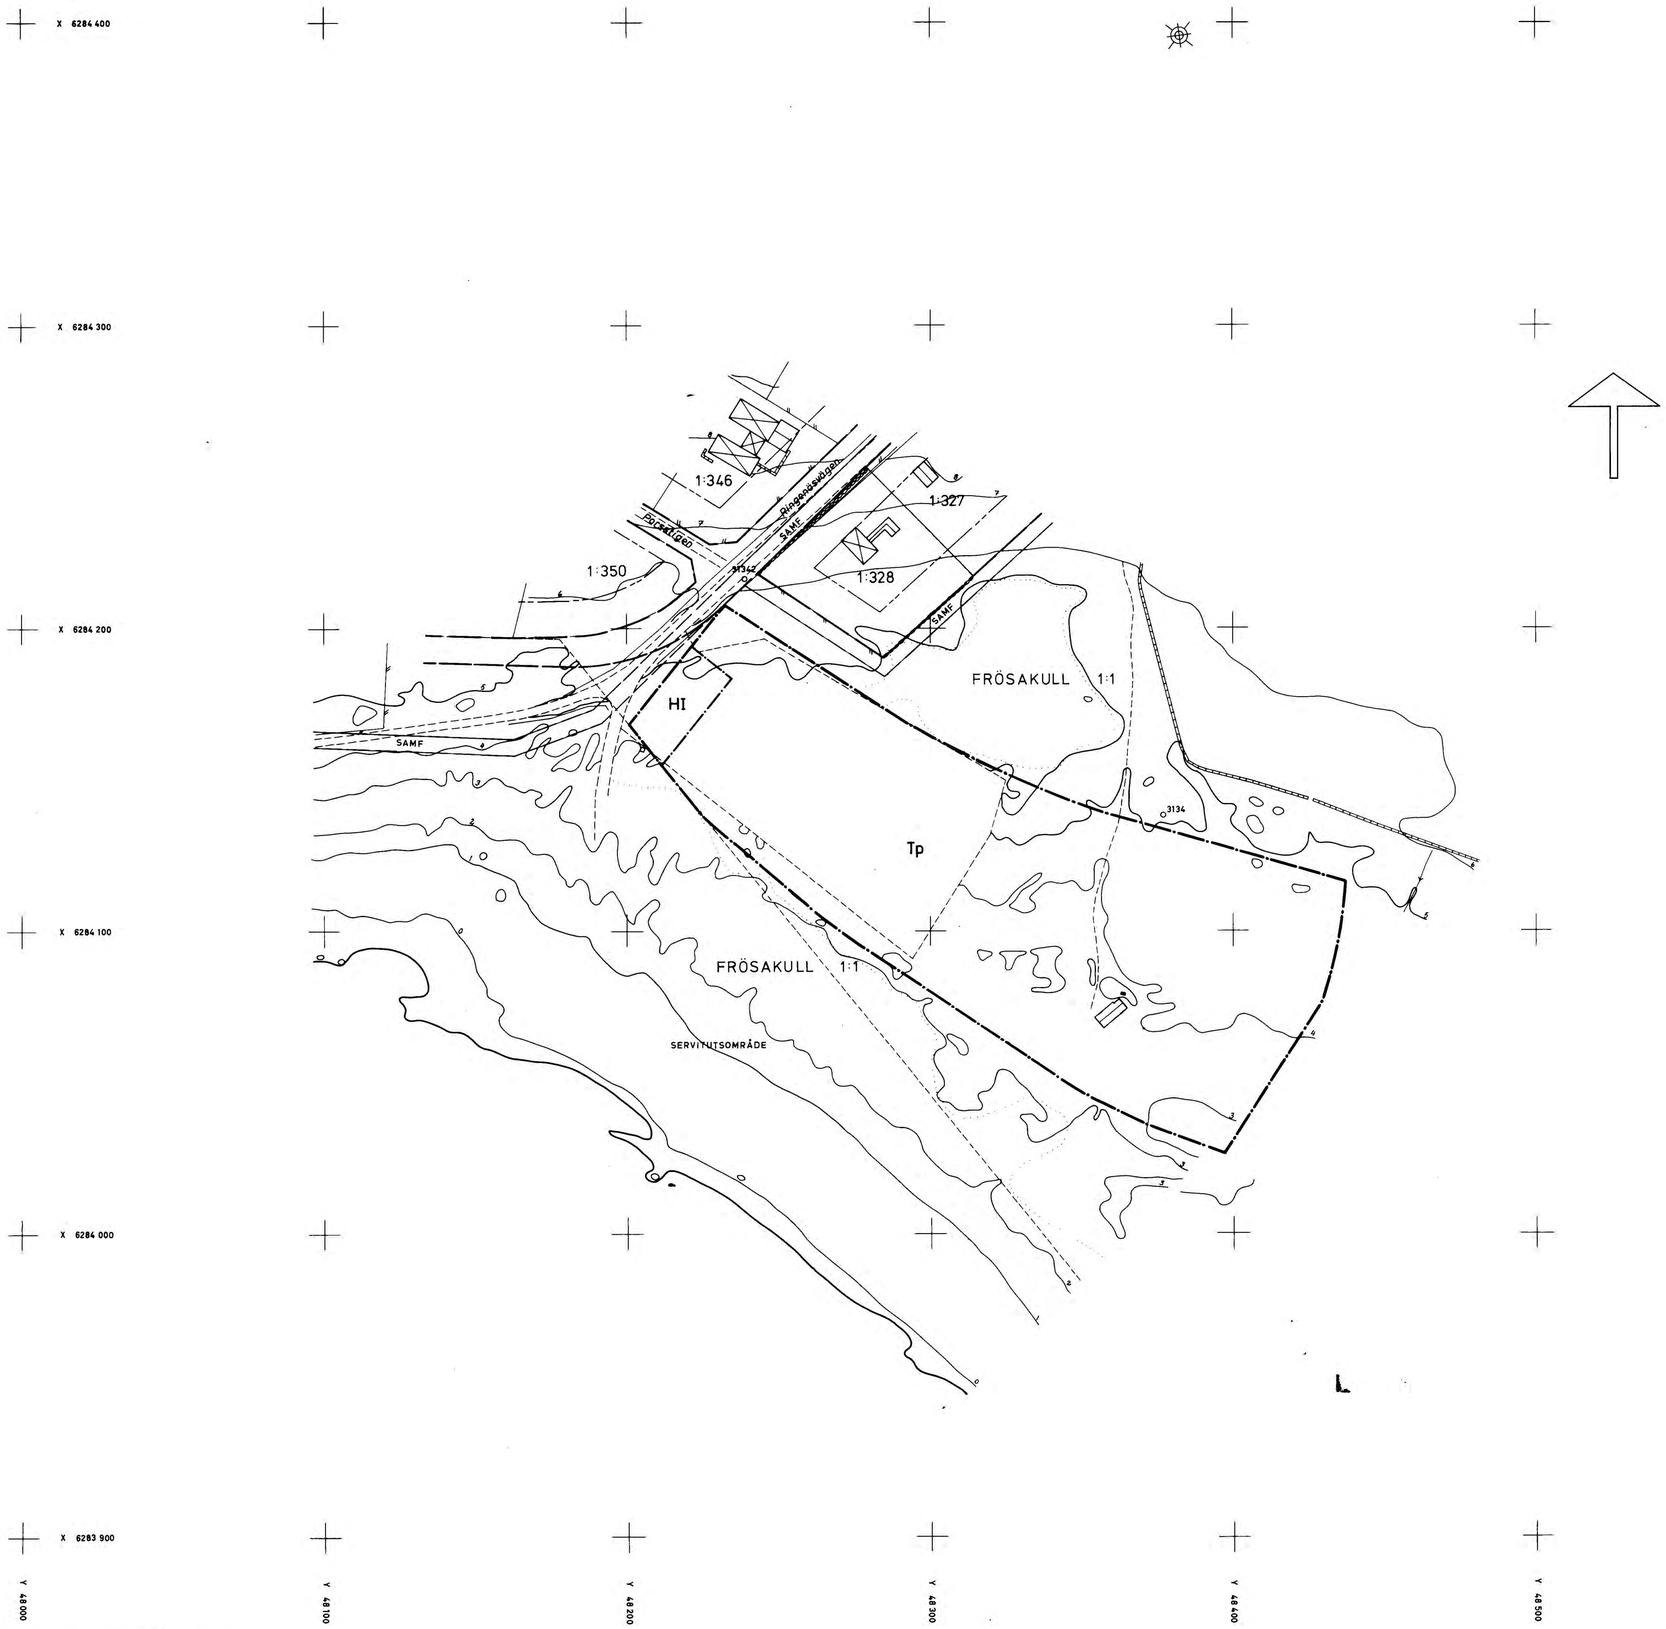

Beteckningar
A. Gränsbeteckningar
Byggnadsplanegräns
Byggnadsmarks- eller annan områdesgräns
Gränslinje ej avsedd att fastställas
B. Områdesbeteckningar
Byggnadsmark
H Område för handels- och allmänt serviceändamål
Specialområde
Trafikområde
P Område för fordonsparkering
C. Övriga beteckningar
I Antal våningar

GRUNDKARTAN KOMPLETTERAD BETRÄFFANDE
FASTIGHETSBILDNING OCH BEBYGGELSE
DEN 8.11.1973 AV
LANTMÄTERIKONSULT WALTER LARSSON & CO AB

Walter Larsson
WALTER LARSSON
LANTMÄTARE

Grundkartan upprättad åren 1968-1969 av Ingenjörsfirman Orrje & Co. Omritad.

10 0 50 100 M
Skala 1:1000

Tillhör länsstyrelsens
i Hallands län beslut
1975-04-11.

Söndrum 2077
532 SÖN

ARB. NR. 3138 A 11.082-2023-74.