


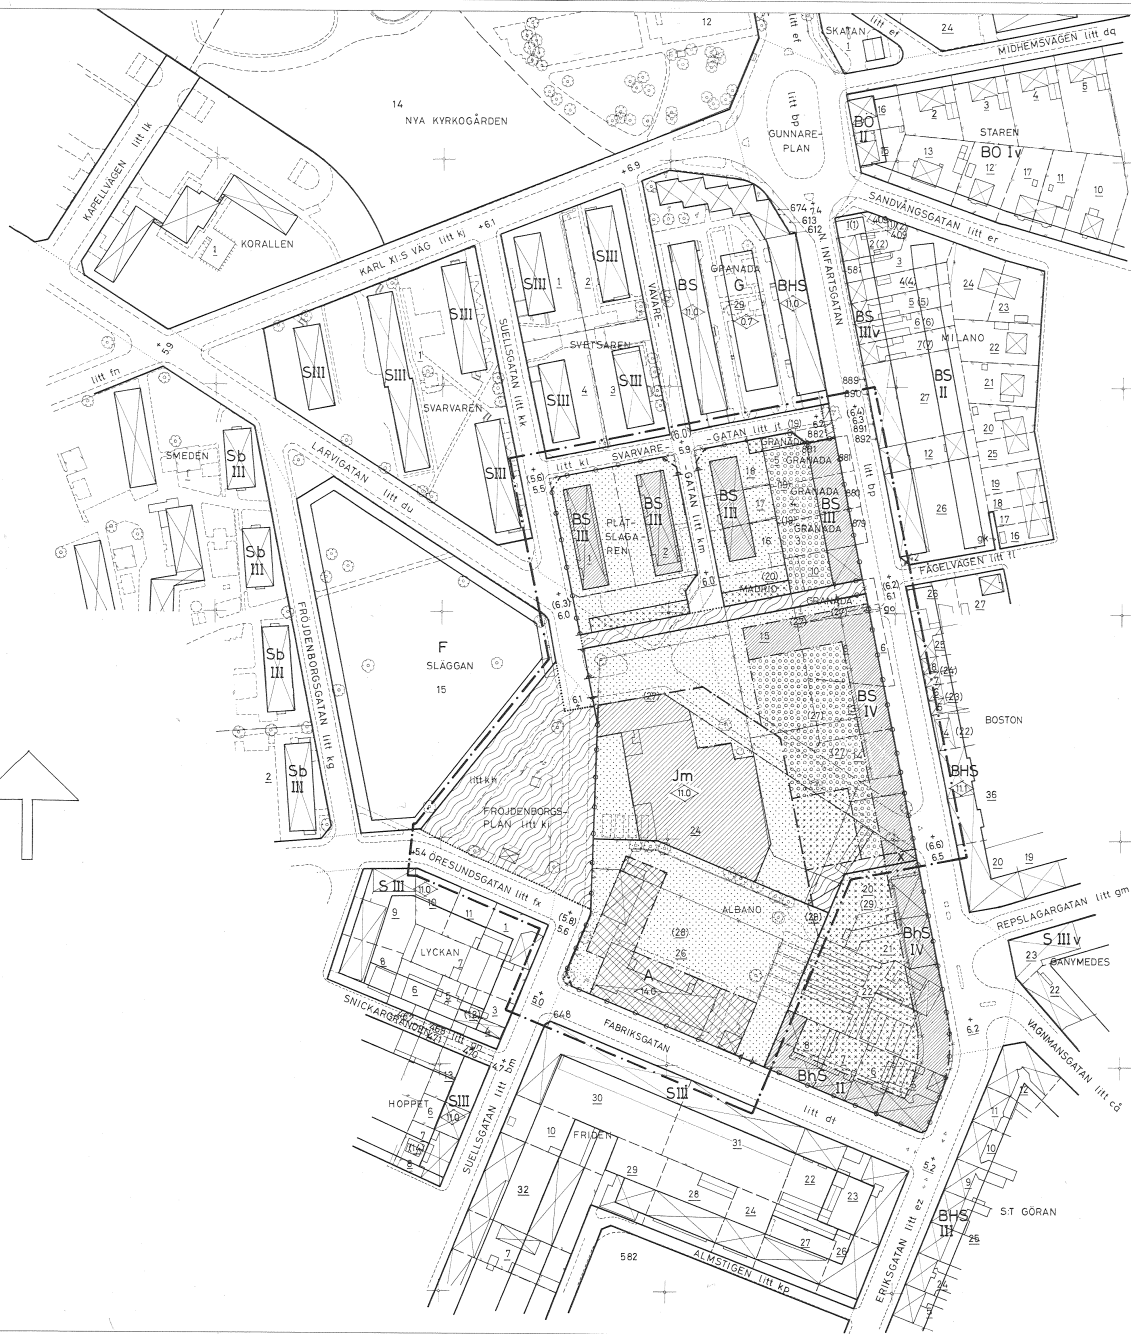

LANDSTYRELSEN
Malmöhus län

Gården bebyggd 1972-10-06
vår är på grund av stadplan i 150 g tredje stycket
byggnadens väsentliga delar, har kommunfullmäktige beslutat
att på denna karta förändra stadsplan

Redaktör: Robert Sjöberg
Upprättad: 1972-10-06

Upprättad: 1972-10-06

FÖRSLAG TILL ÄNDRING AV STADSPLANEN FÖR KVARTEREN ALBANO, MADRID OCH PLÅTSLAGAREN M.M. I LANDSKRONA

UPPRÄTTAT PÅ STADSARKITEKTKONTORET
LANDSKRONA I MARS 1972

Stadsarkitekt

Stadsplanearkitekt

GRUNDKARTANS RIKTIGHET BESTYRKES

Stadsingenjör

GRUNDKARTAN UPPGJORD VID
STADSINGENJÖRSKONTORET LANDSKRONA

REVIDERAT DEN 9 MAJ 1972

Stadsarkitekt

Stadsplanearkitekt

BETECKNINGAR

- FASTIGHETSGRÄNS
- 24/20 FASTIGHETSBECKENING
- BEFINTLIG BYGGNAD
- STAKET
- STENMUR
- TRÄD
- PUNKT I RUTNÄT
- STADSPLANEGRÄNS BELAGEN 3 METER UTANFÖR DET OMRÅDE
FÖRSLAGET AVSER
- GÄLLANDE OMRÅDES- OCH BESTÄMMELEGRÄNS
- " " " " AVSEDD ATT UTGÅ
- GATU-, KVARTERS- OCH ANNAN OMRÅDESGRÄNS
- BESTÄMMELEGRÄNS
- FÖRBUD MOT KÖRBAR UTFART OCH INFART
- GRÄNSLINJE EJ AVSEDD ATT FASTSTÄLLAS
- GATA ELLER TORG
- PARK ELLER PLANTERING
- OMRÅDE FÖR ALLMÄNT ÄNDAMÅL
- " " SMÅINDUSTRIÄNDAMÅL
- " " BOSTADSÄNDAMÅL, SAMMANBYGGDA HUS
- " " BOSTADS- OCH HANDELSÄNDAMÅL, SAMMANBYGGDA HUS
- MARK SOM ICKE FÅR BEBYGGAS
- " " ENDAST UNDANTAGSVIS FÅR BEBYGGAS
- " " FÖR BYGGNAD UNDER MARKPLANET
- III, IV ANTAL VÅNINGAR
- <0,0> BYGGNADSHÖJD
- X MARK TILGÅNGLIG FÖR ALLMÄN GÅNGTRAFIK
- +0,0 GÄLLANDE GATUHÖJD
- (+0,0) " " AVSEDD ATT UTGÅ
- +0,0 GATUHÖJD

ÅR 1972 DEN 28 JUNI S 161 BLEV DET Å DENNA KARTA TECKNAD
FÖRSLAG TILL ÄNDRING AV STADSPLANEN AV KOMMUNFULLMÄKTIGE
I LANDSKRONA. ANTAGET BETYGG

EX OFFICIO
Kommunfullmäktiges sekreterare

STADSINGENJÖRSKONTORET
Landskrona
1349
LANDSKRONA

10 0 50 100 METER
SKALA 1:1000