


FÖRSLAG TILL ÄNDRING I BYGGNADSPLANEN FÖR DEL AV
VELANDA STATIONSSAMHÄLLE I SÖDRA VÄNE KOMMUN.

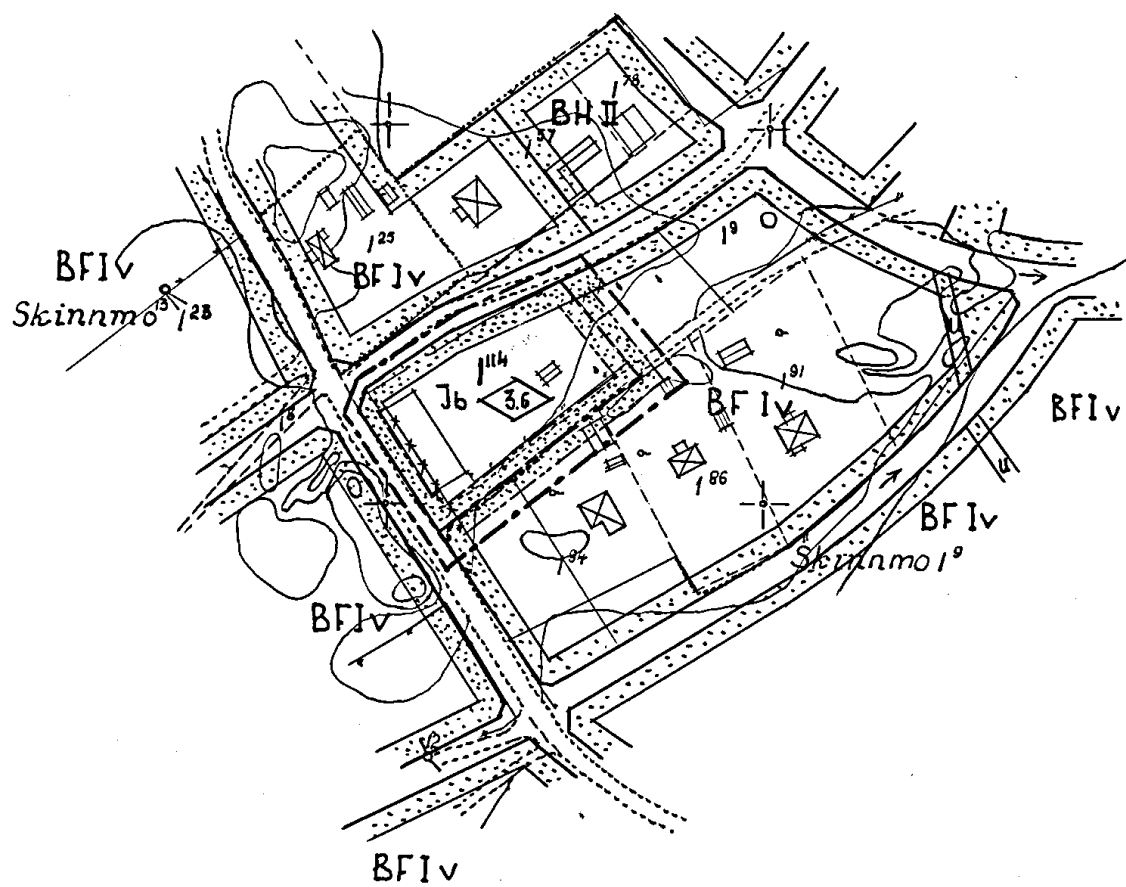

BETECKNINGAR TILL GRUNDKARTAN:

----- FASTIGHETSGRÄNS

===== VẮC

  POSTADSHUS RESP. UTHUS

 NIVÅKURVOR

—○— PUNET I PUTNĂT

1016 FASTIGHETSRETEGNING

BETECKNINGAR TILL PLANTÖRSLAGET:

----- LINJE DRAGEN 3 M. UTANFÖR OMRÅDE SOM
BERÖRES AV ÄNDRINGEN.

~~***~~ BYGGNADSPLANELINJER AVSEDDA UTGÅ.

_____ " _____ " _____ BIBEHÄLLAS

— — — — NY OMRÅDESGRÄNS.

----- NY BESTÄMMELSEGRÄNS.

J6 OMRÅDE FÖR SMÅINDUSTRIANDAMÅL

MARK, SOM ICKE FÅR BEVÄCCAS.

36 BYGGNADSHÖJD.

SKALA 1: 2000



VÄNERSBORG 1 OKTOBER MÅNAD 1960.

Sven Erlansson
 SVEN ERLANSSON
 ARH. SAR.