

FÖRSLAG TILL BYGGNADSPÄN FÖR

VINÖ

OMFATTANDE DELAR AV FASTIGHETERNA
SKÄLBOTTNA 1:6 ; 1:7 OCH 1:8
INOM BLIDÖ SOCKEN OCH KOMMUN, STOCKHOLMS LÄN
UPPRÄTTAD I DECEMBER 1961 AV

Björn Cederström
BJÖRN CEDERSTRÖM ARKITEKT SÄR

Tillhör kommunfullmäktiges
beslut av den 24/12 61 Betygar:
Östergrens
and

SKALA 1:2000
20 0 20 40 60 80 100 120 140 160 180 200 m
Grundkarta upprättad av lantmätare Lars Hännquist

BETECKNINGAR; GRUNDKARTAN

- fastighetsgräns
- bostadshus, uthus
- nivåkurvor
- strandlinje
- polygonpunkt
- gränspunkt
- rutnätspunkt

BETECKNINGAR; BYGGNADSPÄN


- byggnadsplanegräns
- områdesgräns
- bestämmelegräns
- gränslinjer ej avsedda att fastställas
- antall våningar
- parkmark, allmän plats
- område för bostadsändamål, fristående hus
- mark, som ej får bebyggas
- vattenområde
- vattenområde, som får överbebyggas

År 1963 den 12/12 fastställdes denna
byggnadsplan på sitt länstyrelsens beslut samma dag
närmare utvisar; och må enligt 150 § 3 st. byggnadslagen talan icke
fullföljas mot nämnda beslut, varför detsamma omedelbart vunnit
laga kraft, betygat, Stockholm å landskansliet som ovan.

På tjänstens vägnar
Bo Ljungberg

Kopiens likhet med originalet
bestyrkes i tjänsten:

Walmstedt

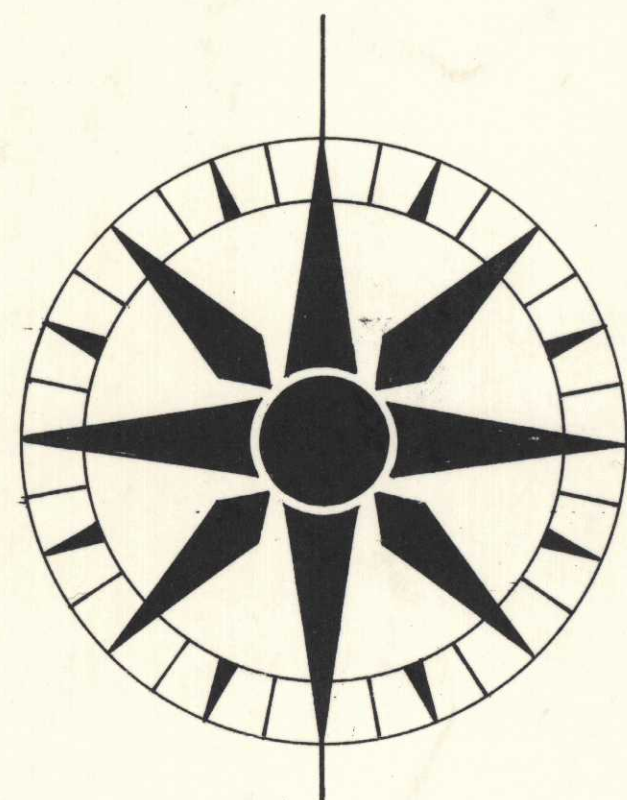

X=8000

X=7600

X=7600

X=7400

X=7200

Västra Lagnö

Ljusterö socken

Tjyholmarna

Vinö

Stenkobben

Östra Lagnö

Ljusterö socken

24-295:1