

FÖRSLAG TILL ÄNDRING AV STADSPLANEN FÖR KV. WELLEN OCH LAMPAN M.F.L. I NYBRO STAD

UPPRÄTTAT I NOVEMBER 1960

PAUL JÄNNE
STADSARKITEKT

Grundkarleksbeteckningar:

- +— Stadsgräns
- +— Ödlände områden och bestämmelsegräns
- +— Fastighetsgräns
- +— Järnvägsgräns med växel
- +— Husetbyggnad resp uthus
- +— Dike
- +— Ödlände gatuhäjd
- +— Nivåkurvor i meter över stadens nollplan
- +— Punkt i rutad
- +— Polygonpunkt

Stadsplanebeteckningar:

- +— Stadsplanegräns
- +— Ödlände områden och bestämmelsegräns
- +— Gatu- och kvarters- och annan områdegräns
- +— Bestämelsegräns
- +— Gränslinje ej avsedd att fastställas
- +— Gata eller torg
- +— Punkt eller planering
- +— Område för industri- och handels- resp. garageändamål
- +— Område för järnvägsändamål
- +— Begränsning
- +— Mark som inte får bebyggas
- +— Mark tillgänglig för underjordiska ledningar
- +— Mark tillgänglig för allmän gaturerik
- +— Ödlände gatuhäjd avsedd att utgå
- +— Gatuhäjd
- +— Byggnadsgräns

Gräns för område som föreligger undantaget från fastställande enl. Länsarkitektens yttrande

Antagningen av stadsplaneförslaget grundar sig på de i planens grundskissa angivna förhållanden.

Jan 1960

Paul Jänne
Stadsarkitekt


Följande Nybro Stadsfullmäktiges beslut av den 27 februari 1961 under § 46 beslutar:

Knut Callenberg

Stadsfullmäktiges sekreterare

År 1961 den 5 juni blev det å denna karta återgivna förslag till stadsplanändring fastställt på stadsstyrelsens beslut samma dag närvarande utvisar, betygar Kalmar i landkännet som ovan.

På tjänstens vägnar
Inga Åberg

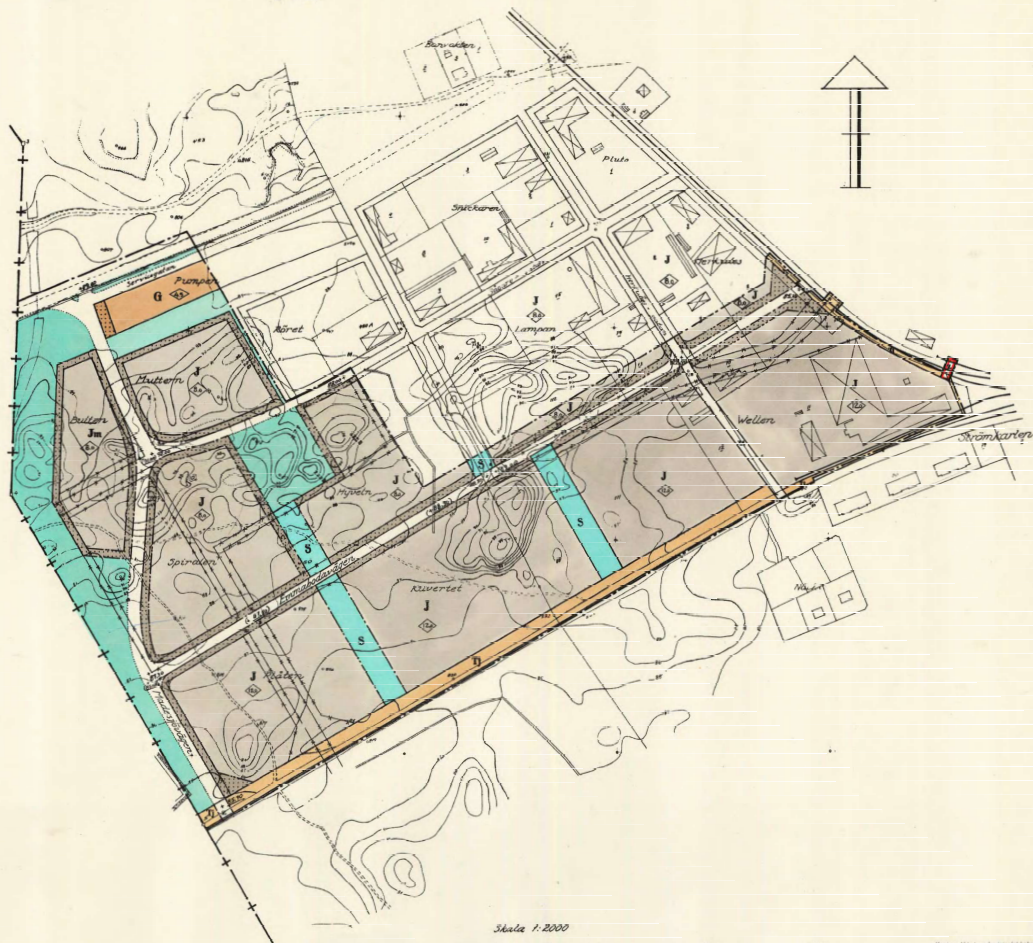

Skala 1:2000

Reviderad karta och planering
Stadsarkitekt
Paul Jänne
1961

08-NYU-439