

FÖRSLAG TILL UTVIDGNING AV BYGGNADSPLENEN FÖR BIDALITE, FAST, RISMÅLA 2³ M.F.L., I MADESJÖ KOMMUN, KALMAR LÄN.


KALMAR DEN 28 JANUARI 1965.

REV DEN 21. 7. 1965.

KOMMUNERNAS KONSULTBYRÅ LBF.

Sven Boysen
SVEN BOYSEN
ARK. SAR

W. Söllscher
W. SÖLLSCHER
ING.

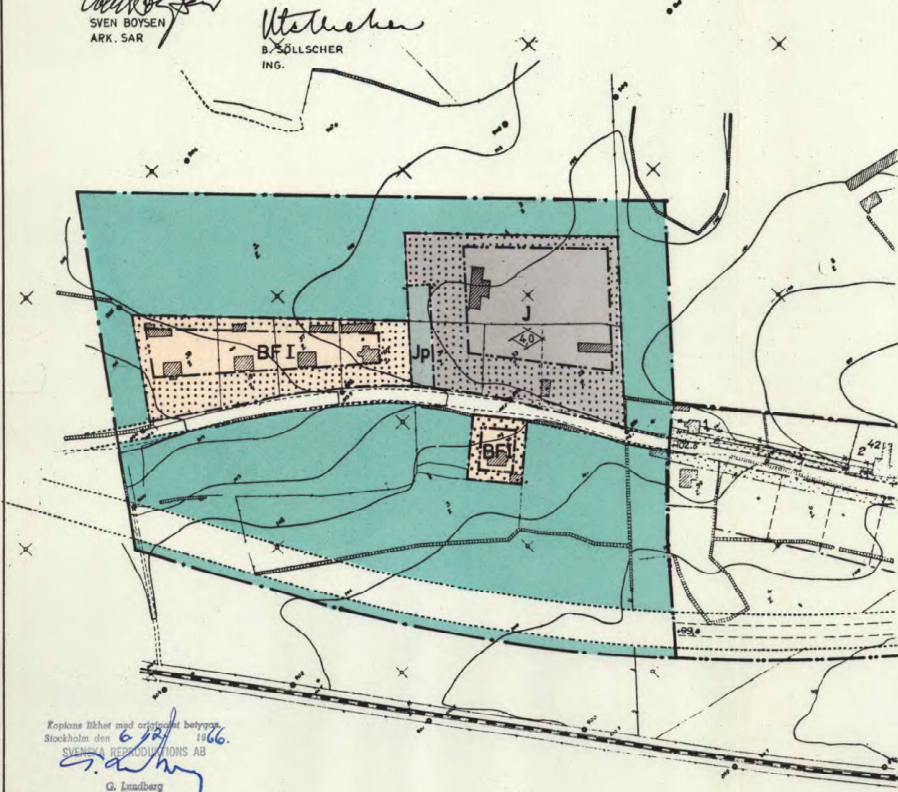


BETECKNINGAR

- BYGGNADSPLENENGRÄNS
- VÄG-, BYGGNADSMARKS- OCH ANNAN OMRÅDESGRÄNS
- BESTÄMMELSEGRÄNS
- GRÄNSLINJE EJ AVSEDD ATT FASTSTÄLLAS
- VÄGMARK
- PARK ELLER PLANTERING
- BF OMRADE FÖR BOSTADSÄNDAMÅL, FRISTÄNDE HUS
- J OMRADE FÖR INDUSTRIÄNDAMÅL
- MARK SOM ICKE FÅR BEBYGGAS
- JP INDUSTRIPARK
- I ANTAL VÅNINGAR
- BYGGNADSHÖJD

Bilaga till kommunfullmäktiges beslut den 13 december 1965 protokoll § 134/1965 betygar:
Ivar Svensson

År 1966 den 19 september blev & denna karta återgivna förslag till utvidgning av byggnadsplan fastställt på sätt länsstyrelsens beslut samma dag närmare utvisar, betygar Kalmar i landekansliet som ovan,
På tjänstens vägnar:
Sonja Bryding

SKALA 1:2000.

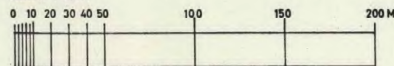

Kopierat likhet med original betyg
Stockholm den 6. 12. 1966.
SVENSKA REPRODUKTIONS AB

G. Lundberg