


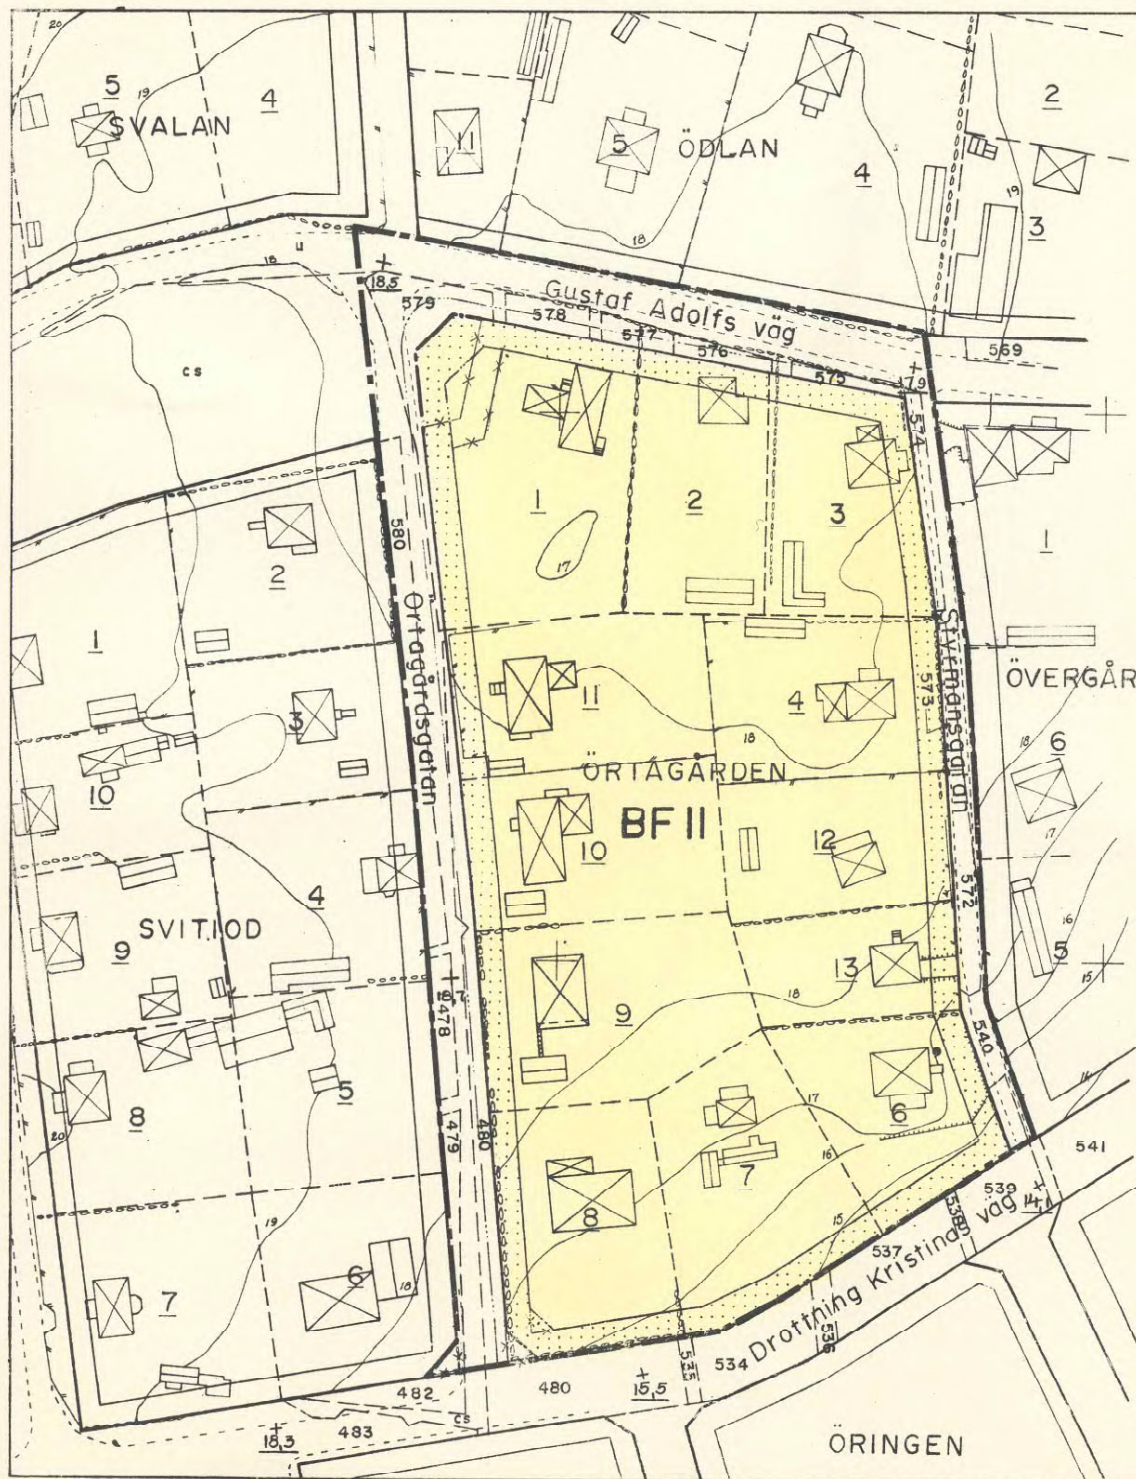

NORRTÄLJE STAD



Förslag till ändring av stadsplanen för

kv ÖRTAGÅRDEN

Upprättat å stadsarkitektkontoret.

NORRTÄLJE den 11 oktober 1968

Björn Cederström
BJÖRN CEDERSTRÖM
stadsarkitekt

Ove Lundberg
OVE LUNDBERG
stadsplaneingenjör

- — — — — stadsplanegräns
- — — — — kvarters- eller områdesgräns
- — — — — bestämelsegräns
- — — — — gällande kvarters- eller områdesgräns
- — — — — gällande bestämelsegräns
- x — x — gällande områdes- och bestämelsegräns avsedd att utgå
- — — — — illustrationslinje, gångbana
- allmän plats, gata
- BF område för bostadsändamål, fristående hus
- mark som icke får bebyggas
- II antal våningar
- +0,00 gällande gatuhöjd
- +0,00 gatuhöjd
- — — — — befintlig tomtgräns
- — — — — allmän väg
- befintliga byggnader
- — — — — staket, häck
- — — — — mur
- — — — — slänt
- — — — — nivåkurvor



Skala 1:1000

10 5 0 10 20 30 40 50

0188
B 112

100 m