


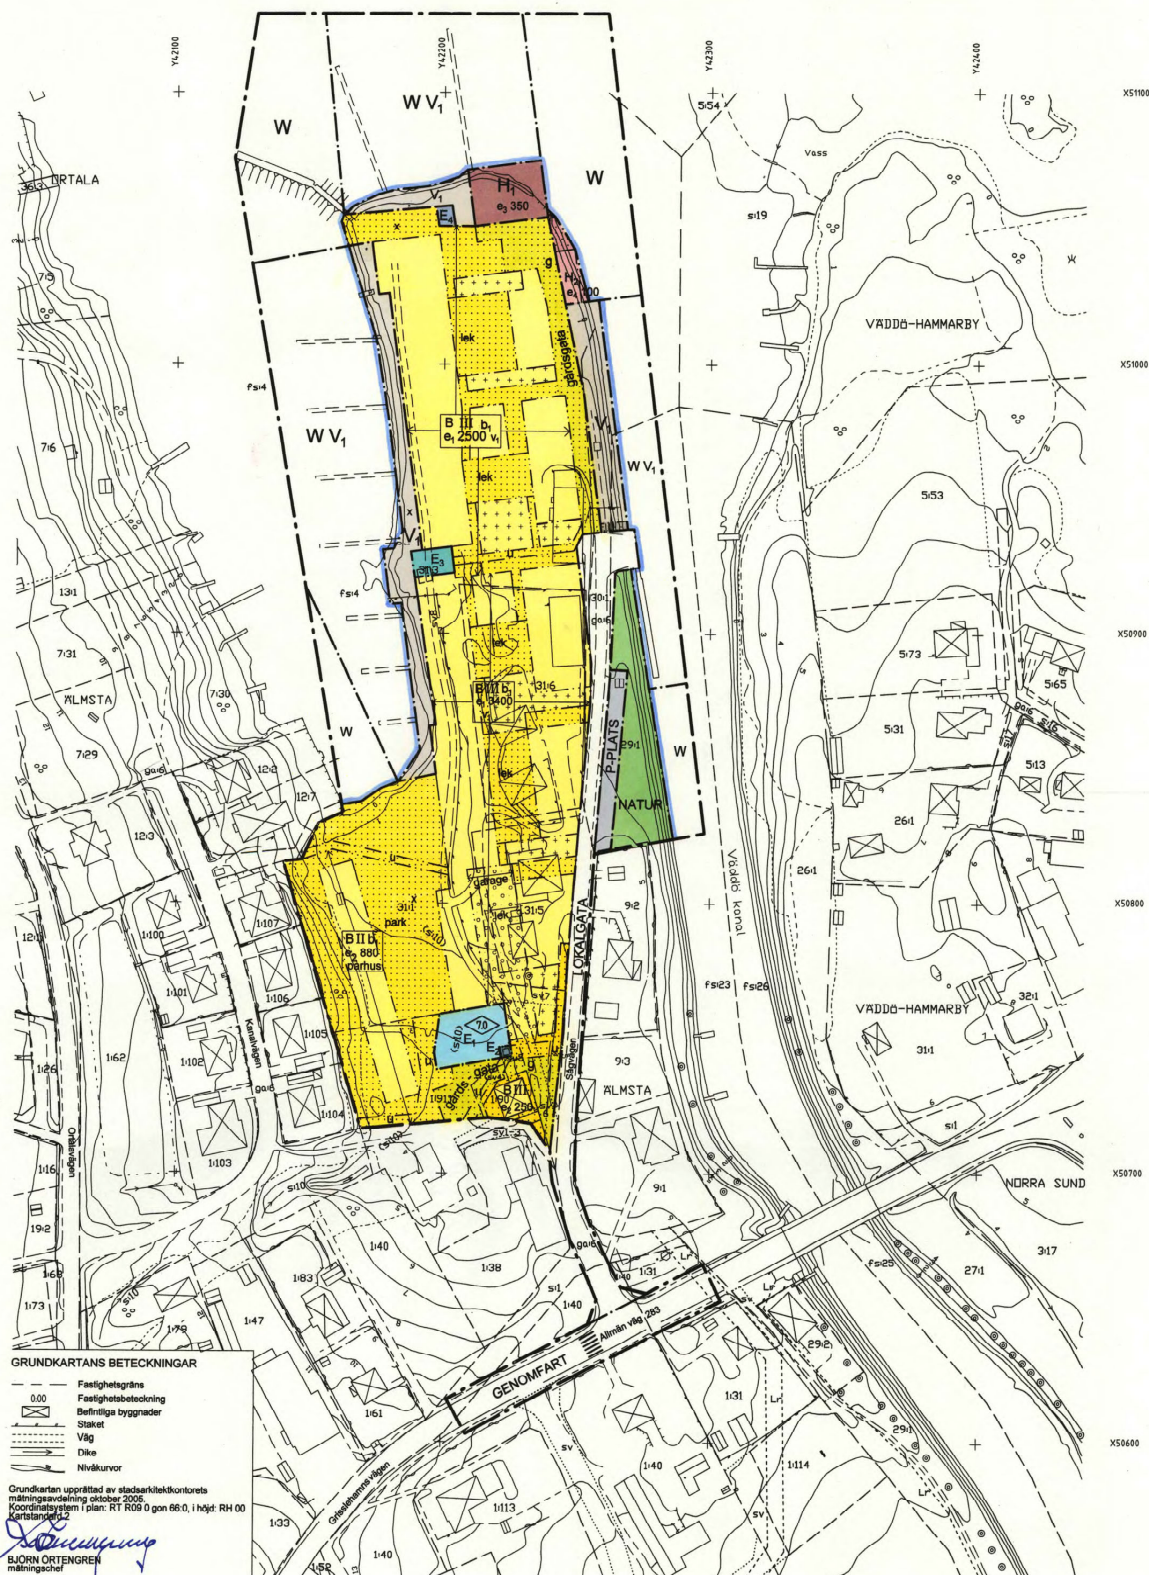

NORRTÄLJE KOMMUN

Detailplan för ÅLMSTA 31:1, 31:5, 31:6 m fl i Vaddö församling

Samrådsförslag 2005-09-15.
Uttställningsförslag 2006-01-16. Rev. 2006-04-07.

Ingemar Stråe
Ingemar Stråe
Stadsarkitekt

Olle Burman
Olle Burman
AA SARFAMA

PLANKARTA

Till planen hör:
- planbeskrivning
- genomförandebeskrivning
- miljökonsekvensbeskrivning

Detailplanen
godkänd av Bn 2006-05-10, §270
anlaggs av KI 2006-06-29, §167
lägs kraft 2006-07-25

ADMINISTRATIVA BESTÄMMELSER

Genomförandetiden är 15 år från den dag planen vinnar laga kraft
Kommunen är inte huvudman för allmän plats

Skala 1:1000
0 10 20 30 40 50 100 m