

Kopia

# FÖRSLAG TILL ÄNDRING AV STADSPLANEN FÖR

KV. LYRAN M FL.

I HÖGANÄS

(BELÄGNA VID STORGATAN OCH KYRKAN)

Tillhör stadsfullmäktiges i Höganäs beslut av den 25 april 1955

Betygar:

I tjänsten:

Einar Celanders

Stf:s sekr

Rätt avskrivet betygar;

I tjänsten:

Knut Aile

Genom beslut den 6 juli 1955, vilket numera vunnit laga kraft, har länsstyrelsen i Malmöhus län fastställt det å denna karta avfattade förslag till stadsplaneändring; betygar.

Malmö i landskansliet den 16 augusti 1955.

På tjänstens vägnar:

T Rosenfeld.

HÄLSINGBORG DEN 18 SEPTEMBER 1954

Gunnar Sundberg

ARKITEKT SAR

STÄMPEL

Stämpel två kronor påf. exp.

Kopians likhet med originalet be-  
styrkes.


I tjänsten:

Knut Aile

## STADSPLANEKARTA

### BETECKNINGAR:

- +— Linje belägen 3 m utanför det område, som förslaget omfattar.
- Gällande gräns för byggnadskvarter, avsedd att bibehållas.
- Föreslagen gräns för områden inom byggnadskvarter.
- B Kvartersmark för bostadsändamål.
- HB " " handels- och bostadsändamål.
- H " " handelsändamål.
- HJ " " handels- och industriändamål.
- J " " industriändamål.
- F Fristående byggnadssätt.
- S Slutet byggnadssätt.
- Kvartersmark, som icke får bebyggas.
- " " som får bebyggas endast med utsprång och garage.
- II II Tillåtet våningsantal, med och utan vind.
- U Undantagsbestämmelse.
- 2 Tillåtet antal lägenheter i byggnad.
- 6,0 Tillåten byggnadshöjd.
- 2 Tillåtet takfall.
- +2,5 Gällande gathöjd, avsedd att bibehållas.
- Befintlig fastighetsgräns.
- byggnad.

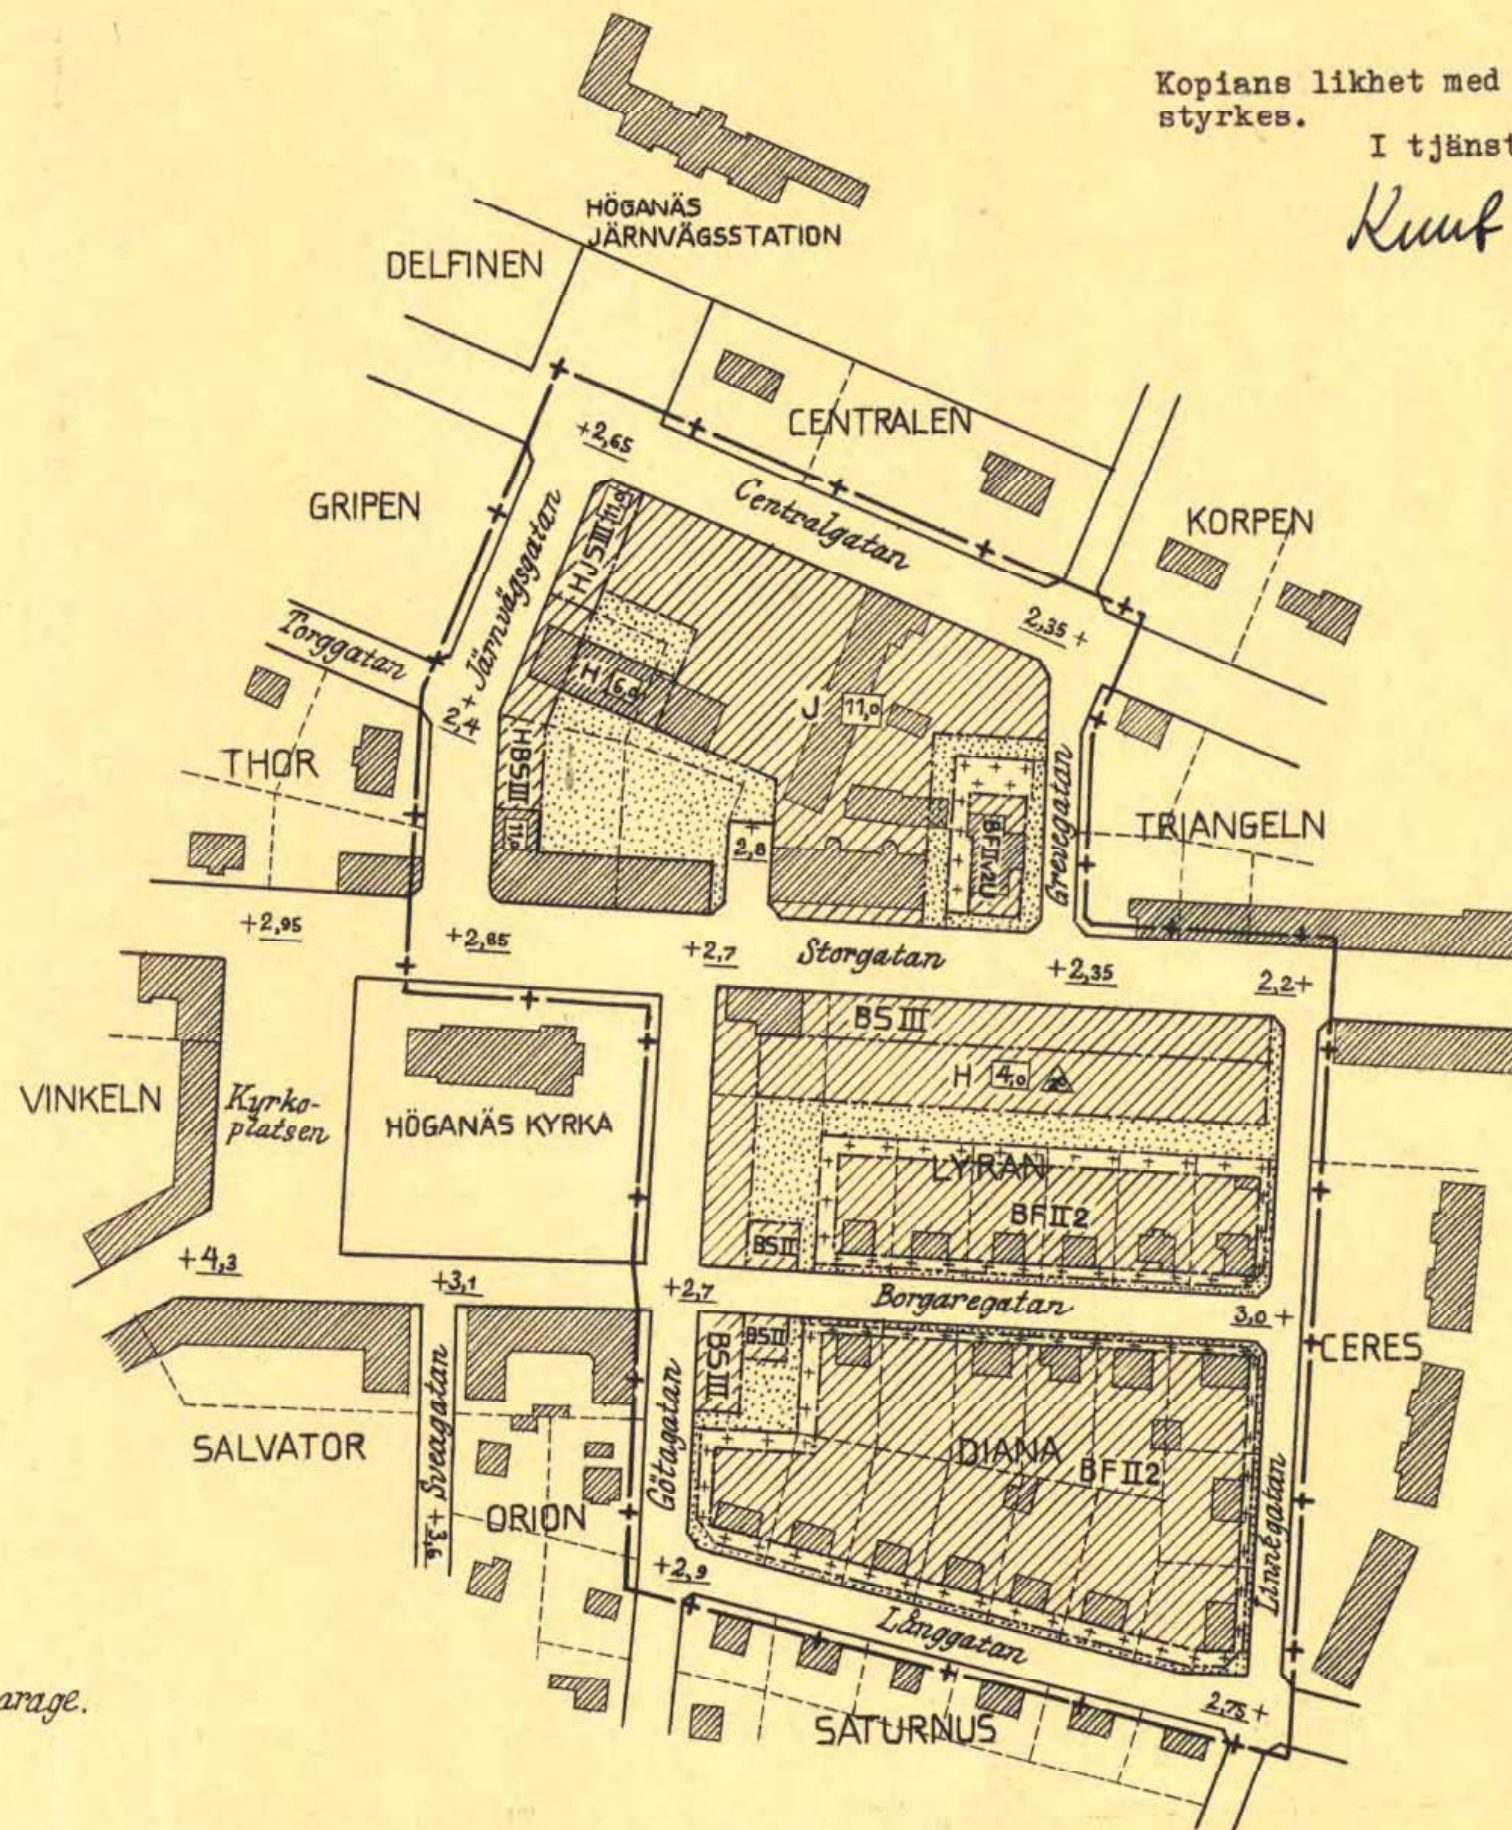

Skala 1:2000

