

Kopia.

III G1 8 53.

FÖRSLAG TILL ÄNDRING
AV STADSPLANEN FÖR
SÖDRA DELEN AV KLACKERUPSOMRÅDET
I HALMSTAD

UPPGJORT I JANUARI 1953

STADSPLANEKARTA

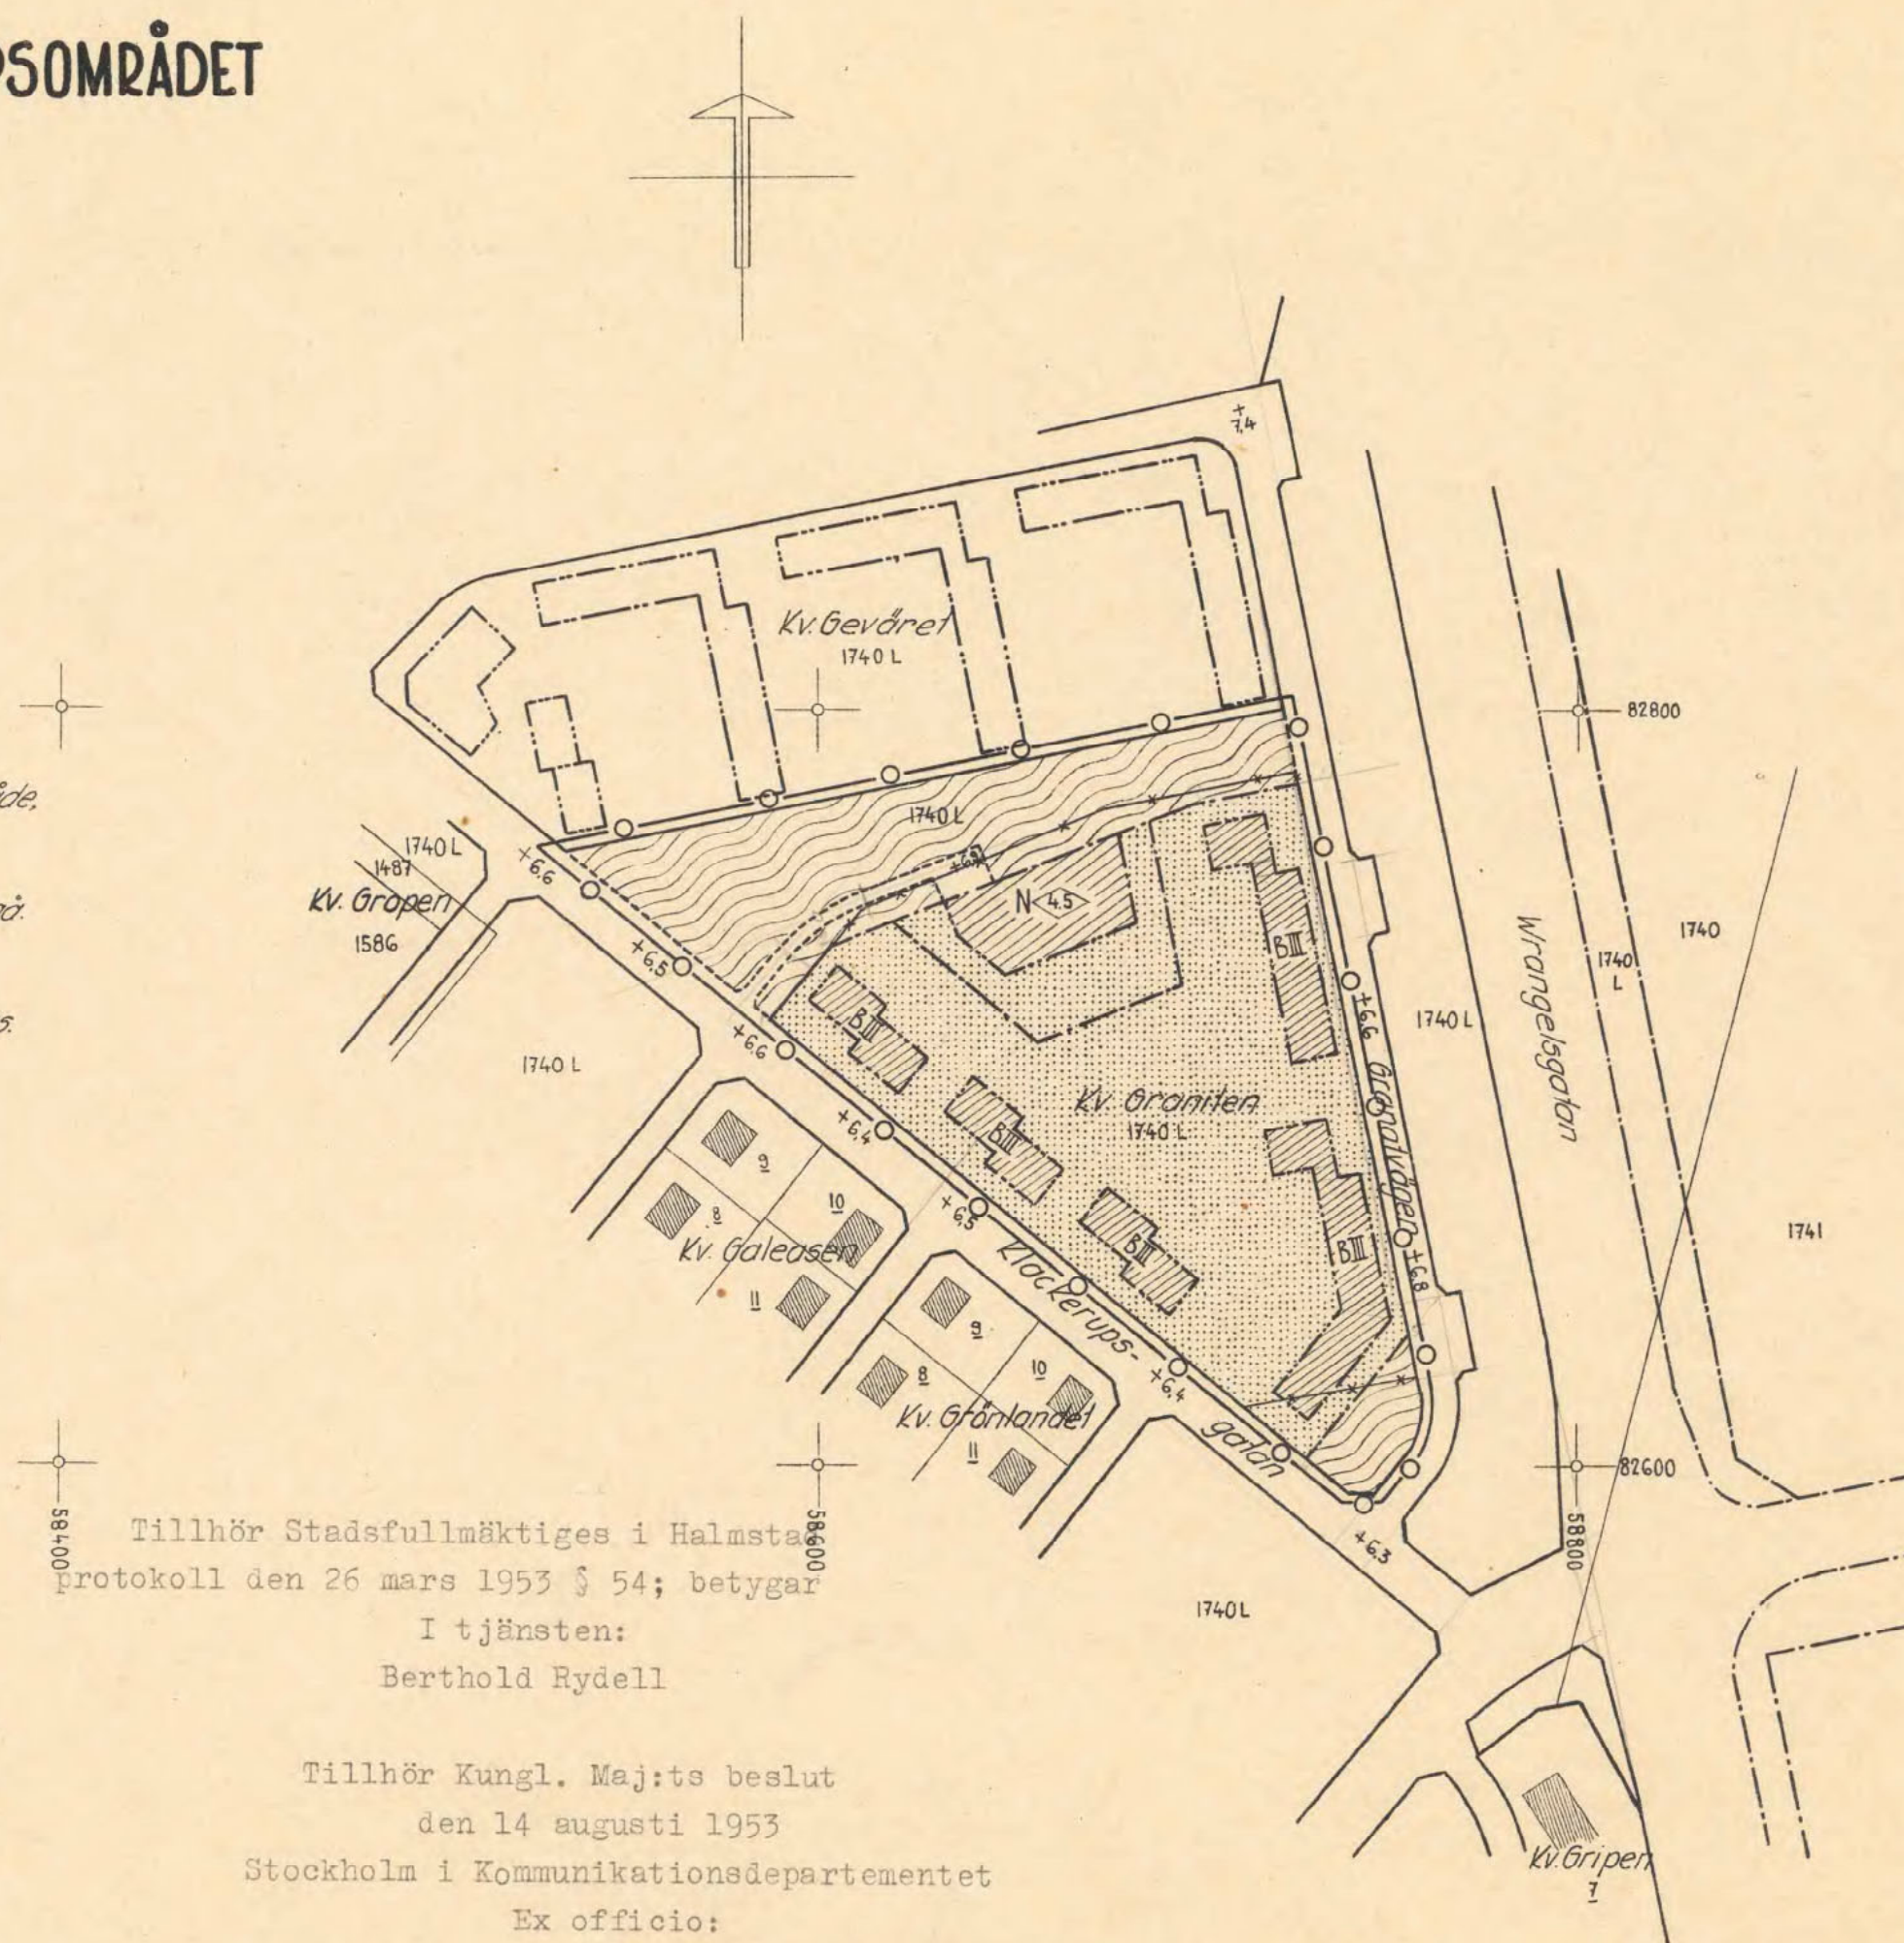
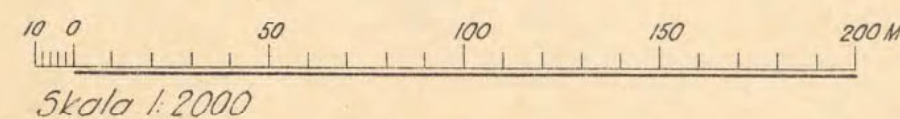
Halmstad den 26 januari 1953.

Holger Rönborn

Stadsplanearkitekt

- Beteckningar:
- A. Gränsbeteckningar:
- Linje belägen 3 meter utanför det område som förslaget avser.
 - Gällande områdesgräns.
 - *— Gällande områdesgräns, avsedd att utgå.
 - - - Områdesgräns.
 - - - Bestämmelsegräns.
 - - - Annan gräns ej avsedd att fastställas.
- B. Områdesbeteckningar:
- Allmän plats:
- Gata
 - ▨ Park eller plantering.
- Byggnadskvarter:
- ▨ Område för bostadsändamål.
 - ▨ Område för lekstuga.
- C. Övriga beteckningar:
- ▨ Mark som icke får bebyggas.
 - III Antal våningar.
 - 4.5 Byggnadshöjd.
 - +0.0 Gathöjd.

Grundkartan uppgjord i januari 1953.

Ragnar L. Jönsson
Mättningsman.Tillhör Stadsfullmäktiges i Halmstad
protokoll den 26 mars 1953 § 54; betygarI tjänsten:
Berthold RydellTillhör Kungl. Maj:ts beslut
den 14 augusti 1953
Stockholm i Kommunikationsdepartementet
Ex officio:
Sven Åmark

Vidimeras:

Svante Paulson

STADSPLANEKONTORET
HALMSTAD
STADSPL. No. 467/1STADSBINGENÖRSKONTORET
HALMSTAD

1380K-P267