

FÖRSLAG TILL ÄNDRING AV STADSPLANEN FÖR KVARTERET BOKHÅLLAREN I TROLLHÄTTANS STAD UPPGJORT 1 SEPTEMBER 1957 AV

Thorvald Struwe
STADSARKITEKT
REVIDERAT 1 DECEMBER 1957 AV



Thorvald Struwe
STADSARKITEKT

Tillhör stadsfullmäktiges protokoll
§ 62 av den 18 febr. 1958 betygat

Arthur E. Lundqvist
Stadsfullmäktiges ordf.

BETECKNINGAR:

- Gränslinje belägen tre (3) meter utanför det område, som beröres av förslaget
- Fastställd gatulinje och kvartersgräns avsedd att bibehållas
- - - Fastställd gräns mellan olika bestämmelseområden avsedd att bibehållas
- * - * - * Fastställd gräns mellan olika bestämmelseområden avsedd att utgå
- · - · - Föreslagen ny gräns mellan olika bestämmelseområden
- - - Befintlig ägogräns
- - - Andra illustrationslinjer
- 4 Tomtnummer
- AI Befintlig byggnad
- AI Område för bostadsändamål fristående eller kopplade hus
- Mark som inte får bebyggas
- + 00.00 Fastställd gathöjd avsedd att bibehållas

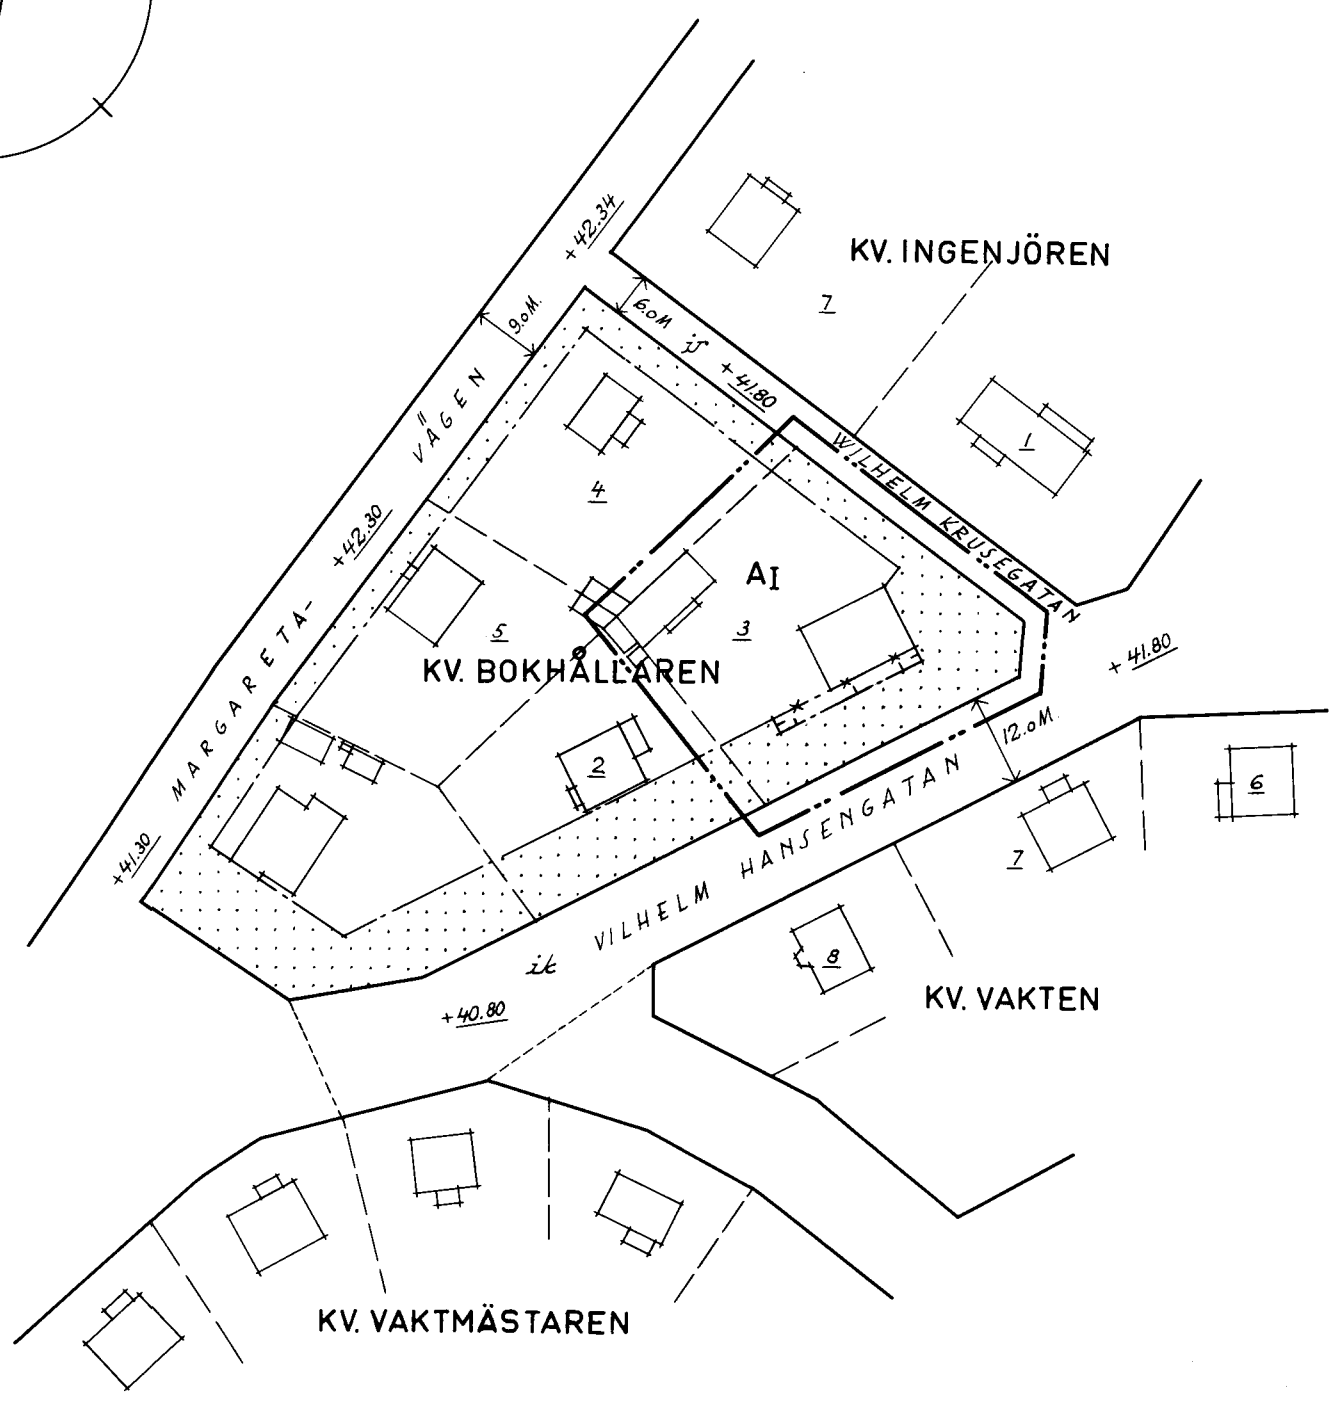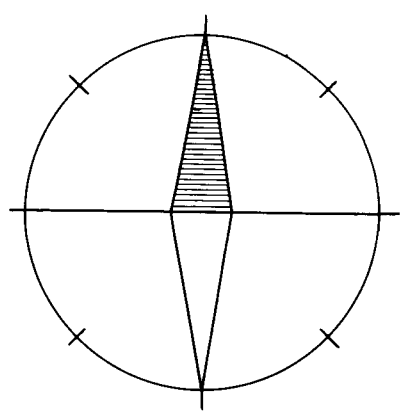

SKALA 1:1000

