


Förslag till ändring av stadsplanen för del av
FRÖSÖ KÖPING

(Frösödalsområdet) Kv. Strängen m.m.

upprättad i mars 1959 av

Bertil Almerud

Stadsarkitekt

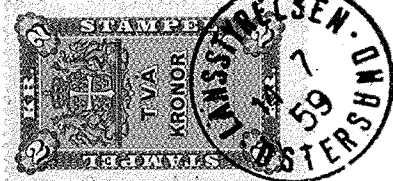

Ifrågavarande stadsplaneändring har fastställts genom länsstyrelsens i Jämtlands län resolution denna dag. Enär jämlikt stadgandet i 150 § tredje stycket byggnadslagen klagan ej må föras mot resolutionen, har denna vunnit laga kraft; betygar Östersund i landstingsliet den 3 juni 1959.

På tjänstens vägnar

Gunnar Hallmans

Stämpel 2 Kronor.

Stadsplanekarta

Beteckningar:

- Stadsplanegräns belägen tre (3) meter utanför det område,
som förslaget avser.
Gällande områdes- och bestämmelsegräns.
Gällande områdes- och bestämmelsegräns, avsedd att utgå.
Gatu- kvarters- och annan områdesgräns.
Bestämmelsegräns.
Gränslinje, ej avsedd att fastställas.


- | | |
|---|--|
|  | Allmän plats: gata. |
|  | Allmän plats: parkering, plantering o.d. |
|  | Område för bostadsändamål, fristående hus. |
|  | Mark som inte får bebyggas. |

- /150 Byggnadsyta i tomte i m.²
 I Våringsanta.
 + 000.0 Gällande gatuhöjd.
 + (000.0) Gällande gatuhöjd, avsedd att utgå.
 + 000.0 Gatuhöjd.

- | | |
|---|---|
|  | Fastighetsgräns. |
|  | Tomtnummer, stadsågonummer, registernummer. |
|  | Befintlig byggnad. |
|  | Nivåkurvor över köpingens nollpunkt. |
|  | Punkt i rutnät. |
|  | Triangel- eller polygonpunkt. |

Skala 1:2000

10 c 50 100 150 200 M.

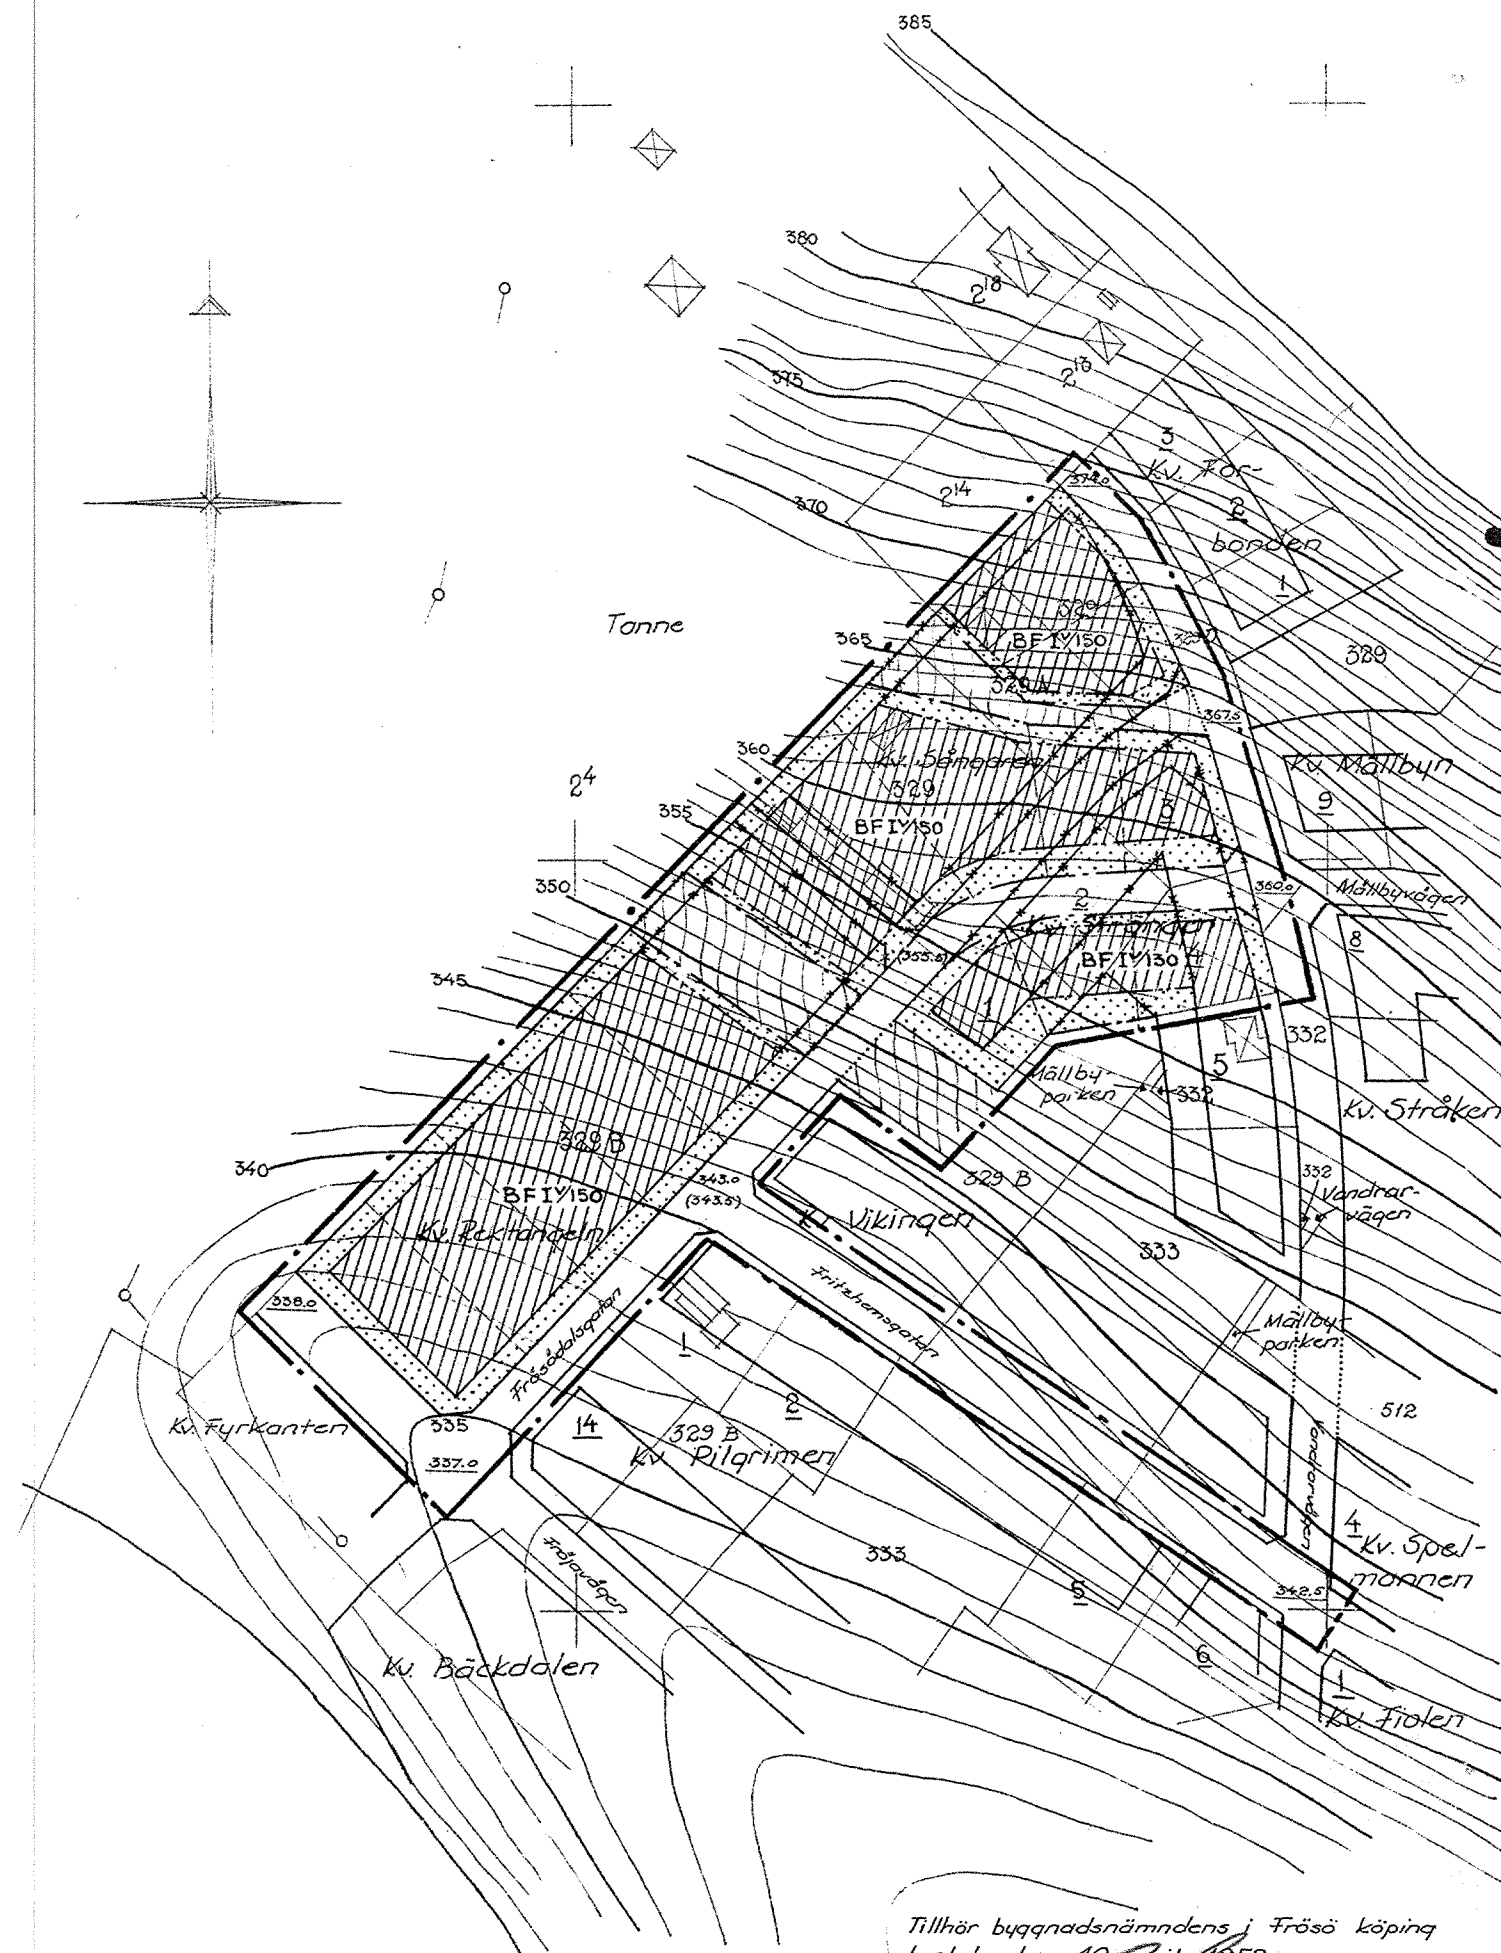

Tillhör byggnadsnämndens i Frösö köping
beslut den 10 april 1959.

BN:s ordförande

Grundkartan upprättad år 1959 av Distriktslantmätare A. Linell.