

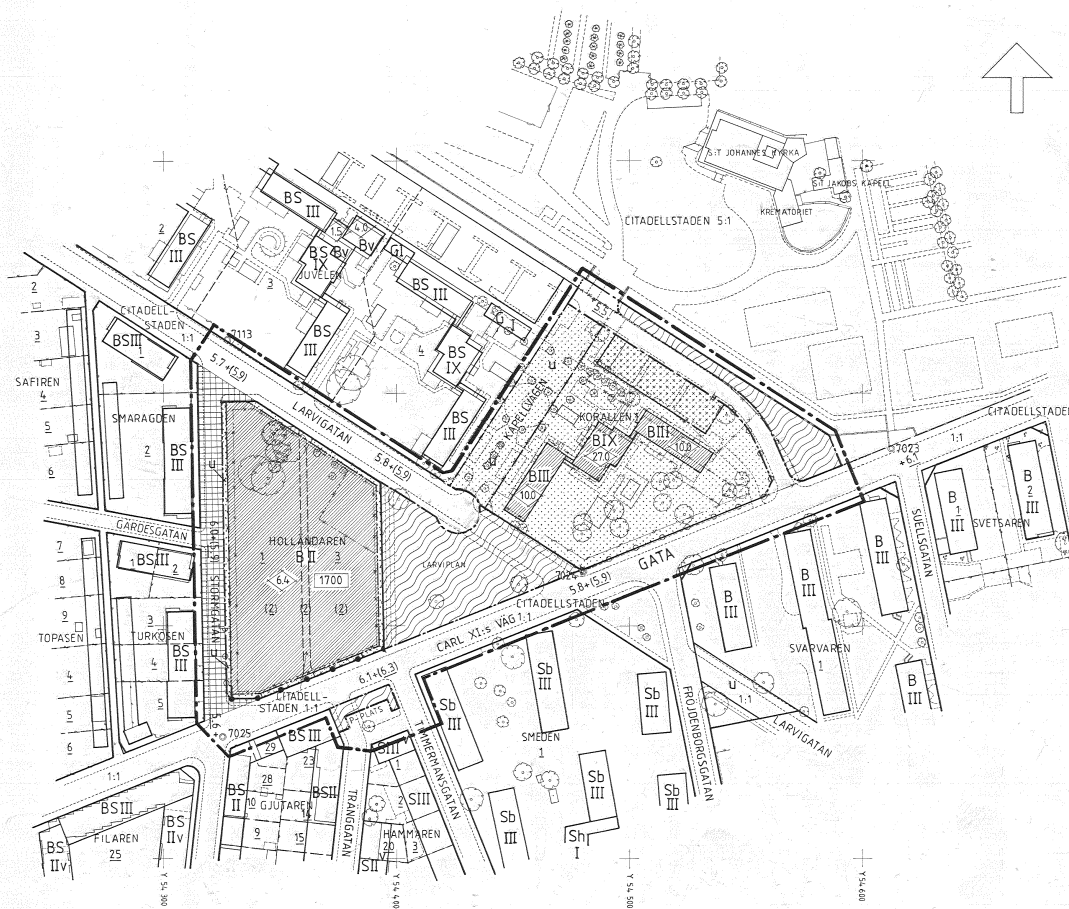
X 195 100

X 195 000

X 194 900

X 194 800

002 745 A

**BETECKNINGAR:**

- FASTIGHETSGRÄNS
- 1 REGISTRNUMMER FÖR FASTIGHET
- BYGGNAD
- STENMUR
- STAKET
- PLANK
- HÄCK
- STÖDMUR
- TRÄD
- GATA
- POLYGONPUNKT
- RUTNÄTSPUNKT

- DETALJPLANEGRÄNS BELÄGEN 3 METER UTANFÖR PLANOMRÅDET
- OMRÅDESGRÄNS
- AVSEDD ATT UTGÅ
- FÖRESLAGEN OMRÅDESGRÄNS
- BESTÄMMELSEGRÄNS
- AVSEDD ATT UTGÅ
- FÖRESLAGEN BESTÄMMELSEGRÄNS
- UTFARTSFÖRBUD
- ◆◆ BULLERSKYDD

- B BOSTÄDER
- GATA ALLMAN TRAFIK
- PARK, PLANTERING
- MARK SOM INTE FÅR BEBYGGAS
- MARK FÖR UTHUS OCH GARAGE DÄR SÅ PRÖVAS LÄMPLIGT
- GATUDEL MED SÄRSKILD UTFORMNING
- ANTAL VÄNINGAR
- BYGGNADSHÖJD
- HÖGSTA BYGGNADSAREAL I KVADRATMETER
- LEDNINGSGOMRÅDE
- +0.0 FÖRESLAGEN GATUHÖJD
- +0.0 GATUHÖJD
- +10.0 " AVSEDD ATT UTGÅ

DETALJPLAN FÖR KVARTEREN HOLLÄNDAREN OCH KORALLEN I LANDSKRONA

UPPRÄTTAT PÅ STADSBYGGNADSKONTORET
LANDSKRONA DEN 3 MARS 1992

ANDERS FOLVÄR
STADSBYGGNADSCHEF

GRUNDKARTANS RIKTIGHET BESTYRKES

EVA JÄKSSON

LANTMÄTARE

GRUNDKARTAN UPPGJORD VID
STADSBYGGNADSKONTORET I LANDSKRONA

MINDRE REDAKTIONELL ÄNDRING AV TEXTFÖRKLARING
OCH GRÄNSLINJE GATA - PARK
LANDSKRONA DEN 4 MAJ 1992

PER ALEX. PETERSEN

GODKÄND AV BN 12 MAJ 1992 S 82

ANTAGEN AV KF 22 JUNI 1992 S 145

LAGA KRAFT 20 JULI 1992

GENOMFÖRANDEID: SLUTAR 31 DECEMBER 1997

- SAMRÄDSHANDLING
- UTSTÄLLNINGSHANDLING
- ANTAGANDEHANDLING

10 0 50 100 METER
SKALA 1:1000

