




NORRTÄLJE KOMMUN

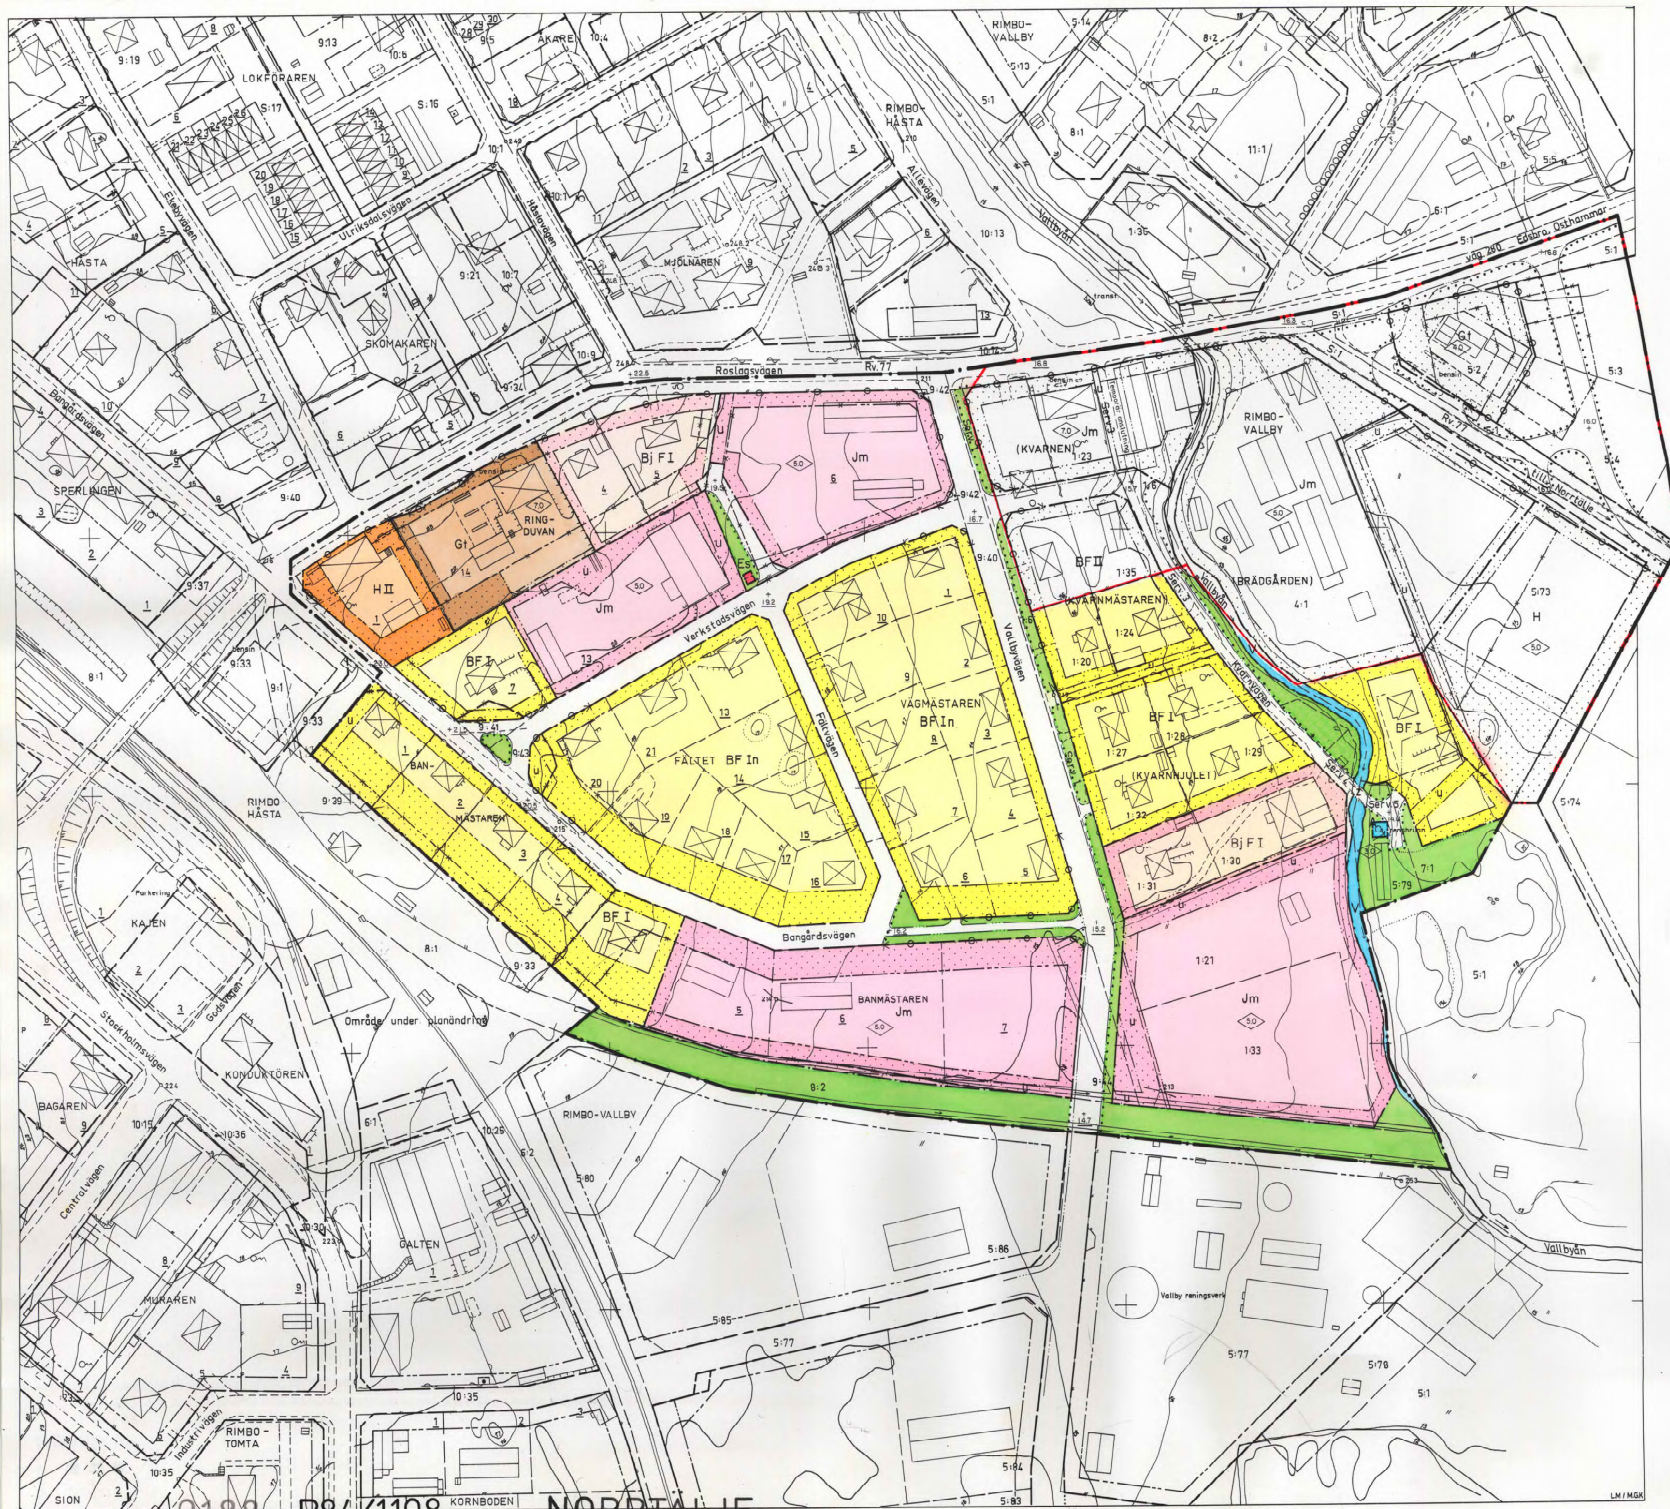

Förslag till ändring och utvidgning av stadsplanen för kv RINGDUVAN m.fl. söder om Roslagsvägen i Rimbo tätort.

Upprättat å stadsarkitektkontoret, Norrtälje i juni 1980.

Reviderat i april och maj 1982, samt i februari 1984.

Björn Cederström
BJÖRN CEDERSTRÖM
stadsarkitekt

Sven-Olov Grahnholm
SVEN-OLOV GRAHNHOLM
planarkitekt



GRÄNSBETECKNINGAR

- stadsplanegräns
- gällande områdesgräns avsedd att behållas
- gällande bestämmelsegräns avsedd att behållas
- gällande områdesgräns avsedd att utgå
- gällande bestämmelsegräns avsedd att utgå
- kvarters- eller annan områdesgräns
- bestämmelsegräns
- illustrationslinje
- gränslinje ej avsedd att fastställas
- uttartsförbud

OMRÅDESBETECKNINGAR

- Allmän plats
- gata
 - park eller plantering
- Byggnadskvarter
- A allmänt ändamål
 - BF bostäder, fristående hus
 - Bj bostäder och småindustri
 - H handel
 - Gt bensinstation
 - Jm småindustri
- Specialområden
- Es transformatorstation
 - V vattenområde

ÖVRIGA BETECKNINGAR

- Z mark som inte får bebyggas
- mark tillämplig för allmän gatutrafik
- ledningsområde
- gällande gatuhöjd, resp. gatuhöjd
- f friståande hus
- I, II antal våningar
- n ej vindinredning
- byggnadshöjd

GRUNDKARTEBETECKNINGAR

- 5, 5:1 fastighetsgräns
- fastighetsbeteckningar
- befintliga hus
- vägar
- staket
- häck, mur
- slätt, dike
- nivåkurvor

Grundkartan upprättad av fastighetskontorets mätningssktion i maj 1980, kompl. i april 1982.

Koordinatsystem: Lokalt, Höjdsystem: RH 00, Måtklass II

Nils Becher
NILS BECHER
byråingenjör

gräns för område som
tidigare byggarens område
84-03-08 62 förutse under-
tagen från fastigheter

SKALA 1:1000
10 0 50 100m



NORRTÄLJE 0188 - P84/1108

0188 - P84/1108 NORRTÄLJE