


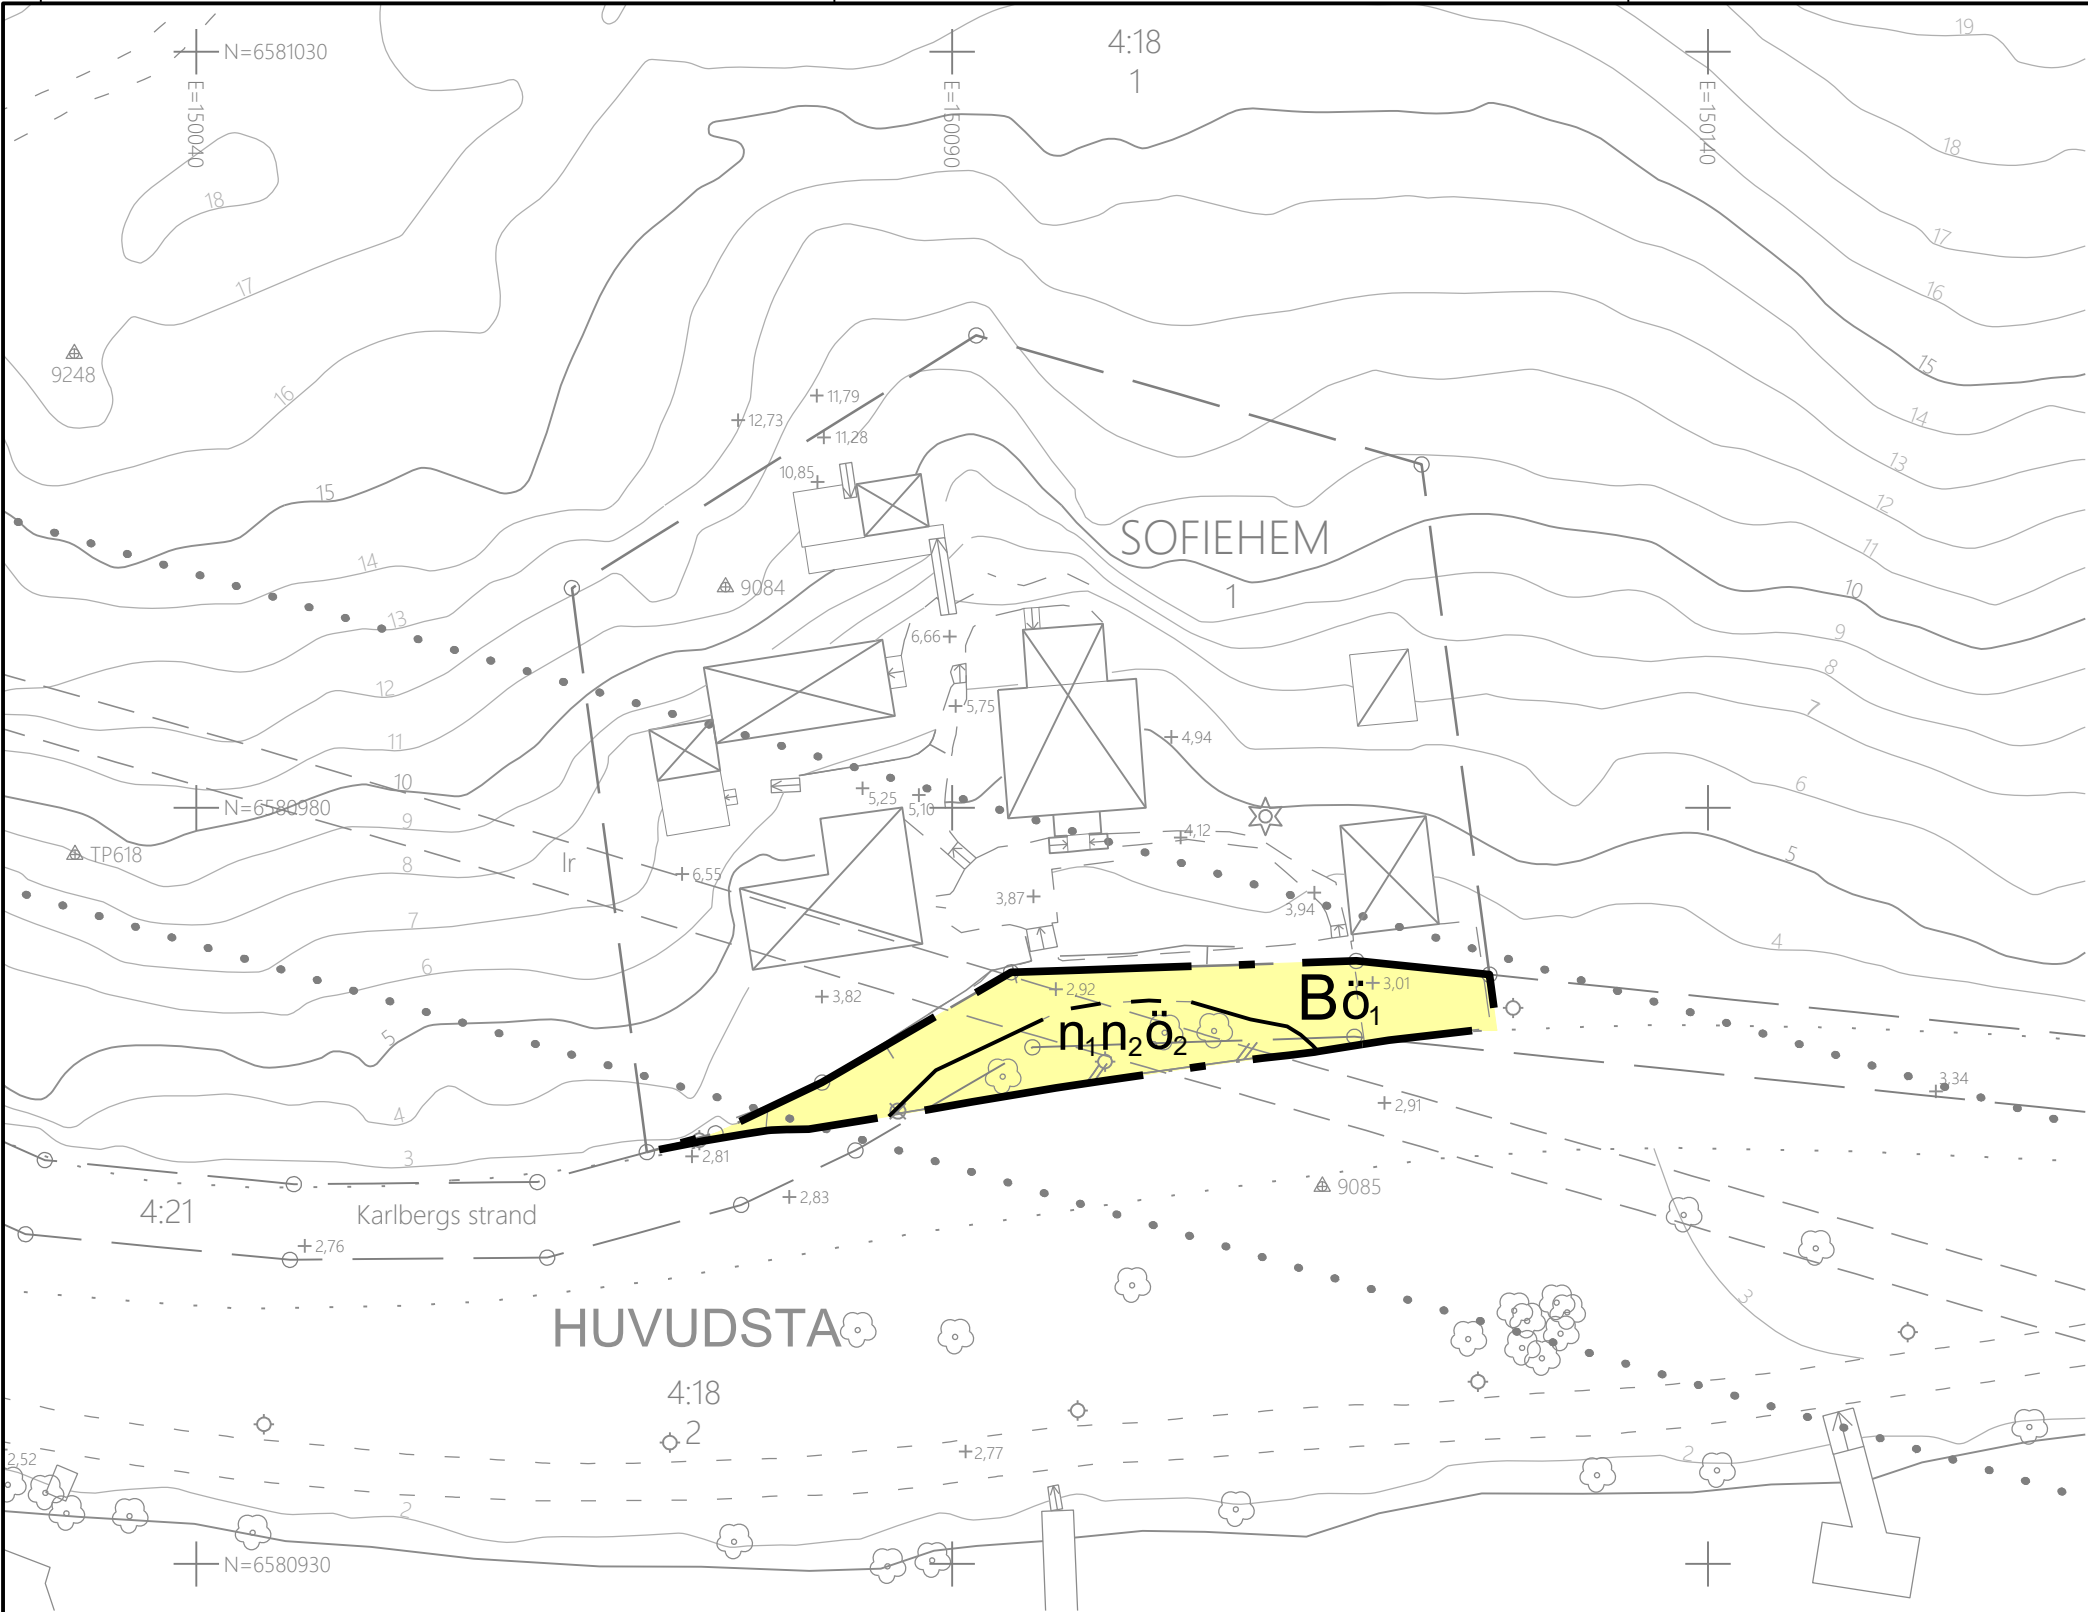

KARTBETECKNINGAR

	Trakt/kvartersgräns		Byggnad, begränsningslinjen utgörs av takkontur		Höjdkurva
	Fastighetsgräns		Byggnad, begränsningslinjen utgörs av husliv		Triangelpunkt
	Gräns för ledningsrätt		Skärmtak/busskur		Staketstolpe
	Underjordisk ledning		Trappa		
	Vägområde		Brygga		
	Väg på tomtmark		Gränspunkt		
	Gång och cykelbana		Rutnätpunkt		
	Parkering		Belysningsstolpe		
	Stödmur		Trafikskylt		
	Staket		Lövträd		
	Markanvändningsgräns		Barrträd		
	Strandlinje				
	Mark/gatuhöjd				
	Fastighetsbeteckningar				



Koordinatsystem SWEREF 99 18 00
Höjdsystem RH2000
Mätklass II

2026-01-26
Grundkartan upprättad av Solna stad
genom utdrag och komplettering av
kommunens baskarta

Malin Nordin
Kart- och mätningingenjör

Skala 1:500

Originalformat A3

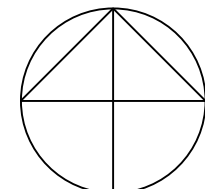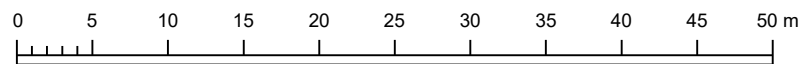

PLANBESTÄMMELSER

Följande gäller inom områden med nedanstående beteckningar. Endast angiven användning och utformning är tillåten.

GRÄNSBETECKNINGAR

- Planområdesgräns
- Egenskapsgräns

ANVÄNDNING AV MARK OCH VATTEN

Kvartersmark

- B Bostäder

EGENSKAPSBESTÄMMELSER FÖR KVARTERSMARK

Begränsning av markens utnyttjande

- ö₁ Marken får inte förses med byggnadsverk med undantag för parkering, stödmur samt el- och dagvattenanläggningar.
- ö₂ Marken får inte förses med byggnadsverk.

Markens anordnande och vegetation

- n₁ Träd får inte fällas. Om trädet utgör risk för allmänhet, egendom eller spridning av trädskjukdom kan det efter lovprövning få fällas.
- n₂ Marken ska vara genomsläpplig.

GENOMFÖRANDETID

Genomförandetiden är 5 år och börjar gälla fr.o.m. att planen vinner laga kraft.

PLANINFORMATION

Upplysning

Detaljplanen är upprättad enligt plan- och bygglagen (2010:900) med stöd av Boverkets Planbestämelsekatalog version 2024-05-02.

Detaljplanen utgör ändring av detaljplan P94_0829 Ekelunds småbåtshamn (laga kraft 1994-09-22) och ersätter bestämmelserna i P94_0829 inom planområdesgränsen.



SOLNA STAD

Detaljplan för del av Huvudsta 4:18 m.fl. (kv. Sofiehem)
Ändring av detaljplan P94_0829 Ekelunds småbåtshamn
Stadsdelen Huvudsta

Antagandehandling
april 2026

Standardförfarande

Alexander Fagerlund
Planchef

Yinan Zhang
Planarkitekt

Antagen
BN 2026-04-15

Laga kraft
2026-09-30

Ärendebeteckning
PLAN 2024-000005

Plannummer
P26/7