

FÖRSLAG TILL ÄNDRING AV STADSPLANEN FÖR KISA SAMHÄLLE (KV. GÖKEN) VÄSTRA KINDA KOMMUN ÖSTERGÖTLANDS LÄN

GRUNDKARTAN UPPRÄTTAD
ÅREN 1956-58
AV
DISTRIKTSPLANHÄTARE SVEN HARDMARK

STADSPLANEKARTAN UPPRÄTTAD
DEN 14 AUGUSTI 1961
AV

LSF:s PLANAVDELNING I LINKÖPING
Lennart Bergentz

(LENNART BERGENTZ)
ARKITEKT SAR

GRUNDKARTAN TILLHÖRANDE BETECKNINGAR:


- Fastighetsgräns
- ===== Vägar
- ⊠ Huvudbyggnad resp. uthus
- ~ Nivåkurvor

STADSPLANEKARTAN TILLHÖRANDE BETECKNINGAR:

- Linje belägen 3 (tre) meter från det område förslaget avser
- Gatu- kvarters- och annan områdesgräns
- Bestämmelsegräns
- Gällande områdes- och bestämmelsegräns
- Gällande områdes- och bestämmelsegräns avsedd att utgå
- Gränslinjer ej avsedda att fastställas
- Allmän plats, gata
- B Område för bostadsändamål
- Et Område för telefonautomatanläggning
- Mark som icke får bebyggas
- +0.0 Gällande gatuhöjd
- (+0.0) Gällande gatuhöjd avsedd att utgå
- +0.0 Gatuhöjd
- ⬢ Byggnadshöjd räknad från (stadens) samhällets nollplan
- S Byggnadssätt

7 länsstyrelsens beslut angående linje.


Skala 1:4000

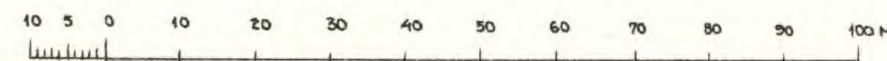

Tillhör Kommunalfullmäktiges
beslut den 30/10 1961, § 91.

Ex officio:
Wille Sandberg
Kommunalfullmäktiges ordf.

*Länsstyrelsen i Östergötlands län
har den 3/8 1962 genom beslut som
vunnit laga kraft, fastställt
detta förslag; dock att från fast-
ställda meddelagits och red-
hållningen linje angivet område;
Lsp 2:- byggnad i trästäm
även exp.*
L. Wihlander

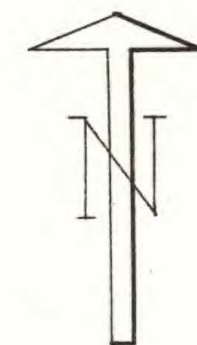

Kopians likhet med originalet bekräftar.
Stockholm den 15 nov. 1962.
SVENSKA REPRODUKTIONS AB
Arne Sandberg
A. Sandberg

