


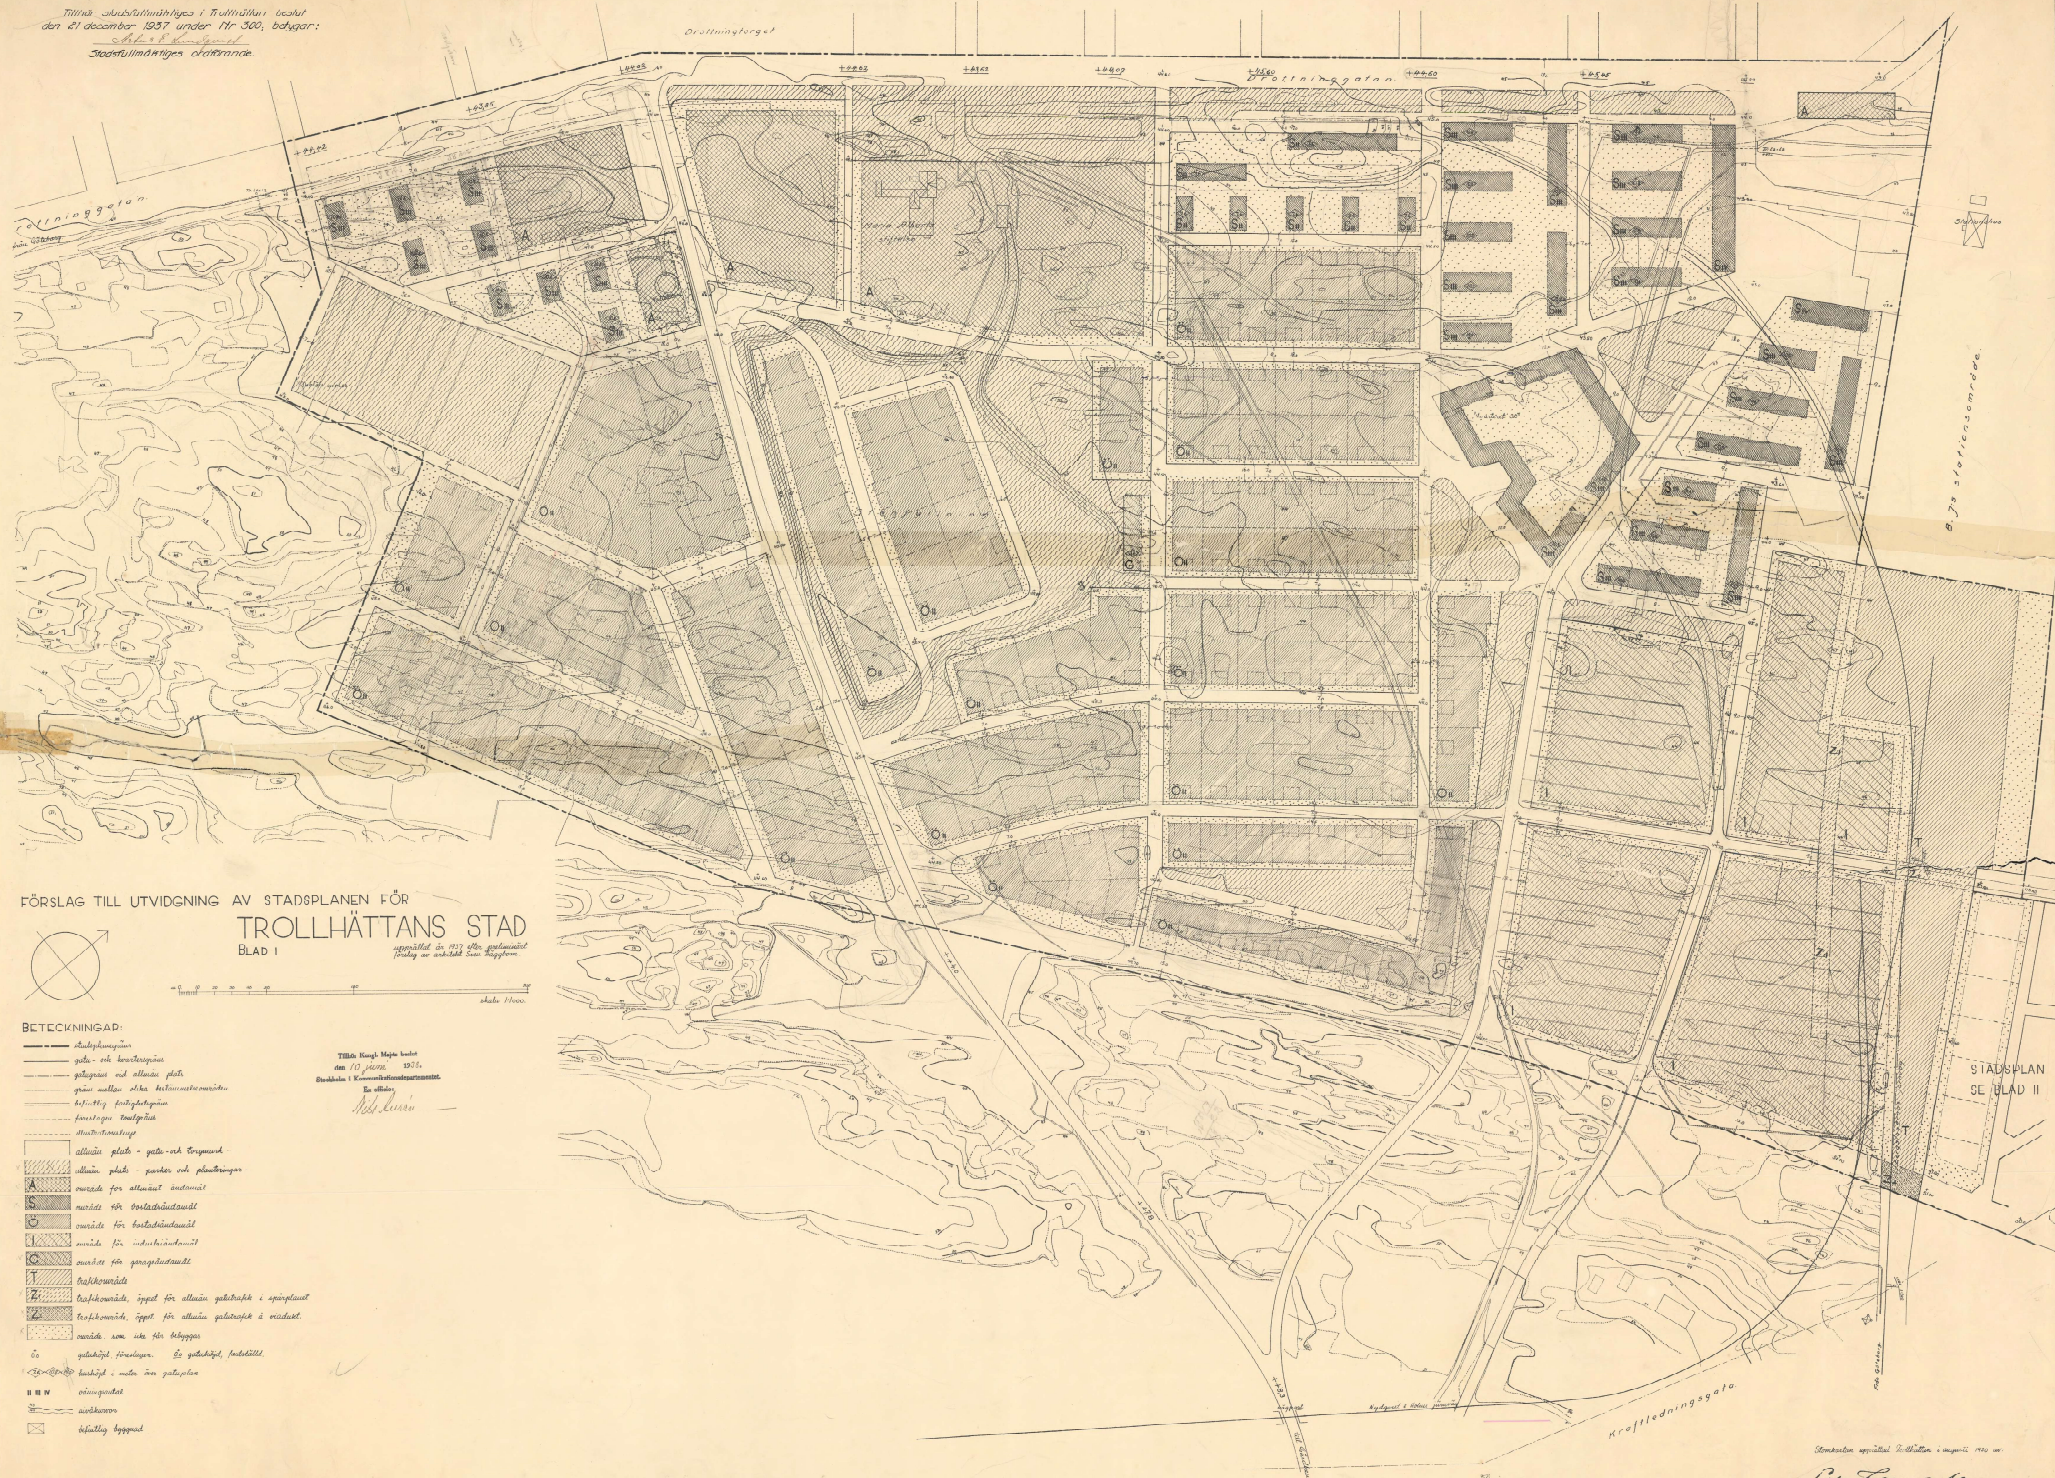

Stomoxys appollatus Fortshullen i august 1920 var


Ernst Liepmann.

S: I 1937 blad 1

Kopia

Tillhör stadsfullmäktiges i Trollhättan beslut
den 21 december 1937 under Nr 300, betyggar:
Börje P. Kallqvist
Stadsfullmäktiges ordförande.

Driftningsföretag

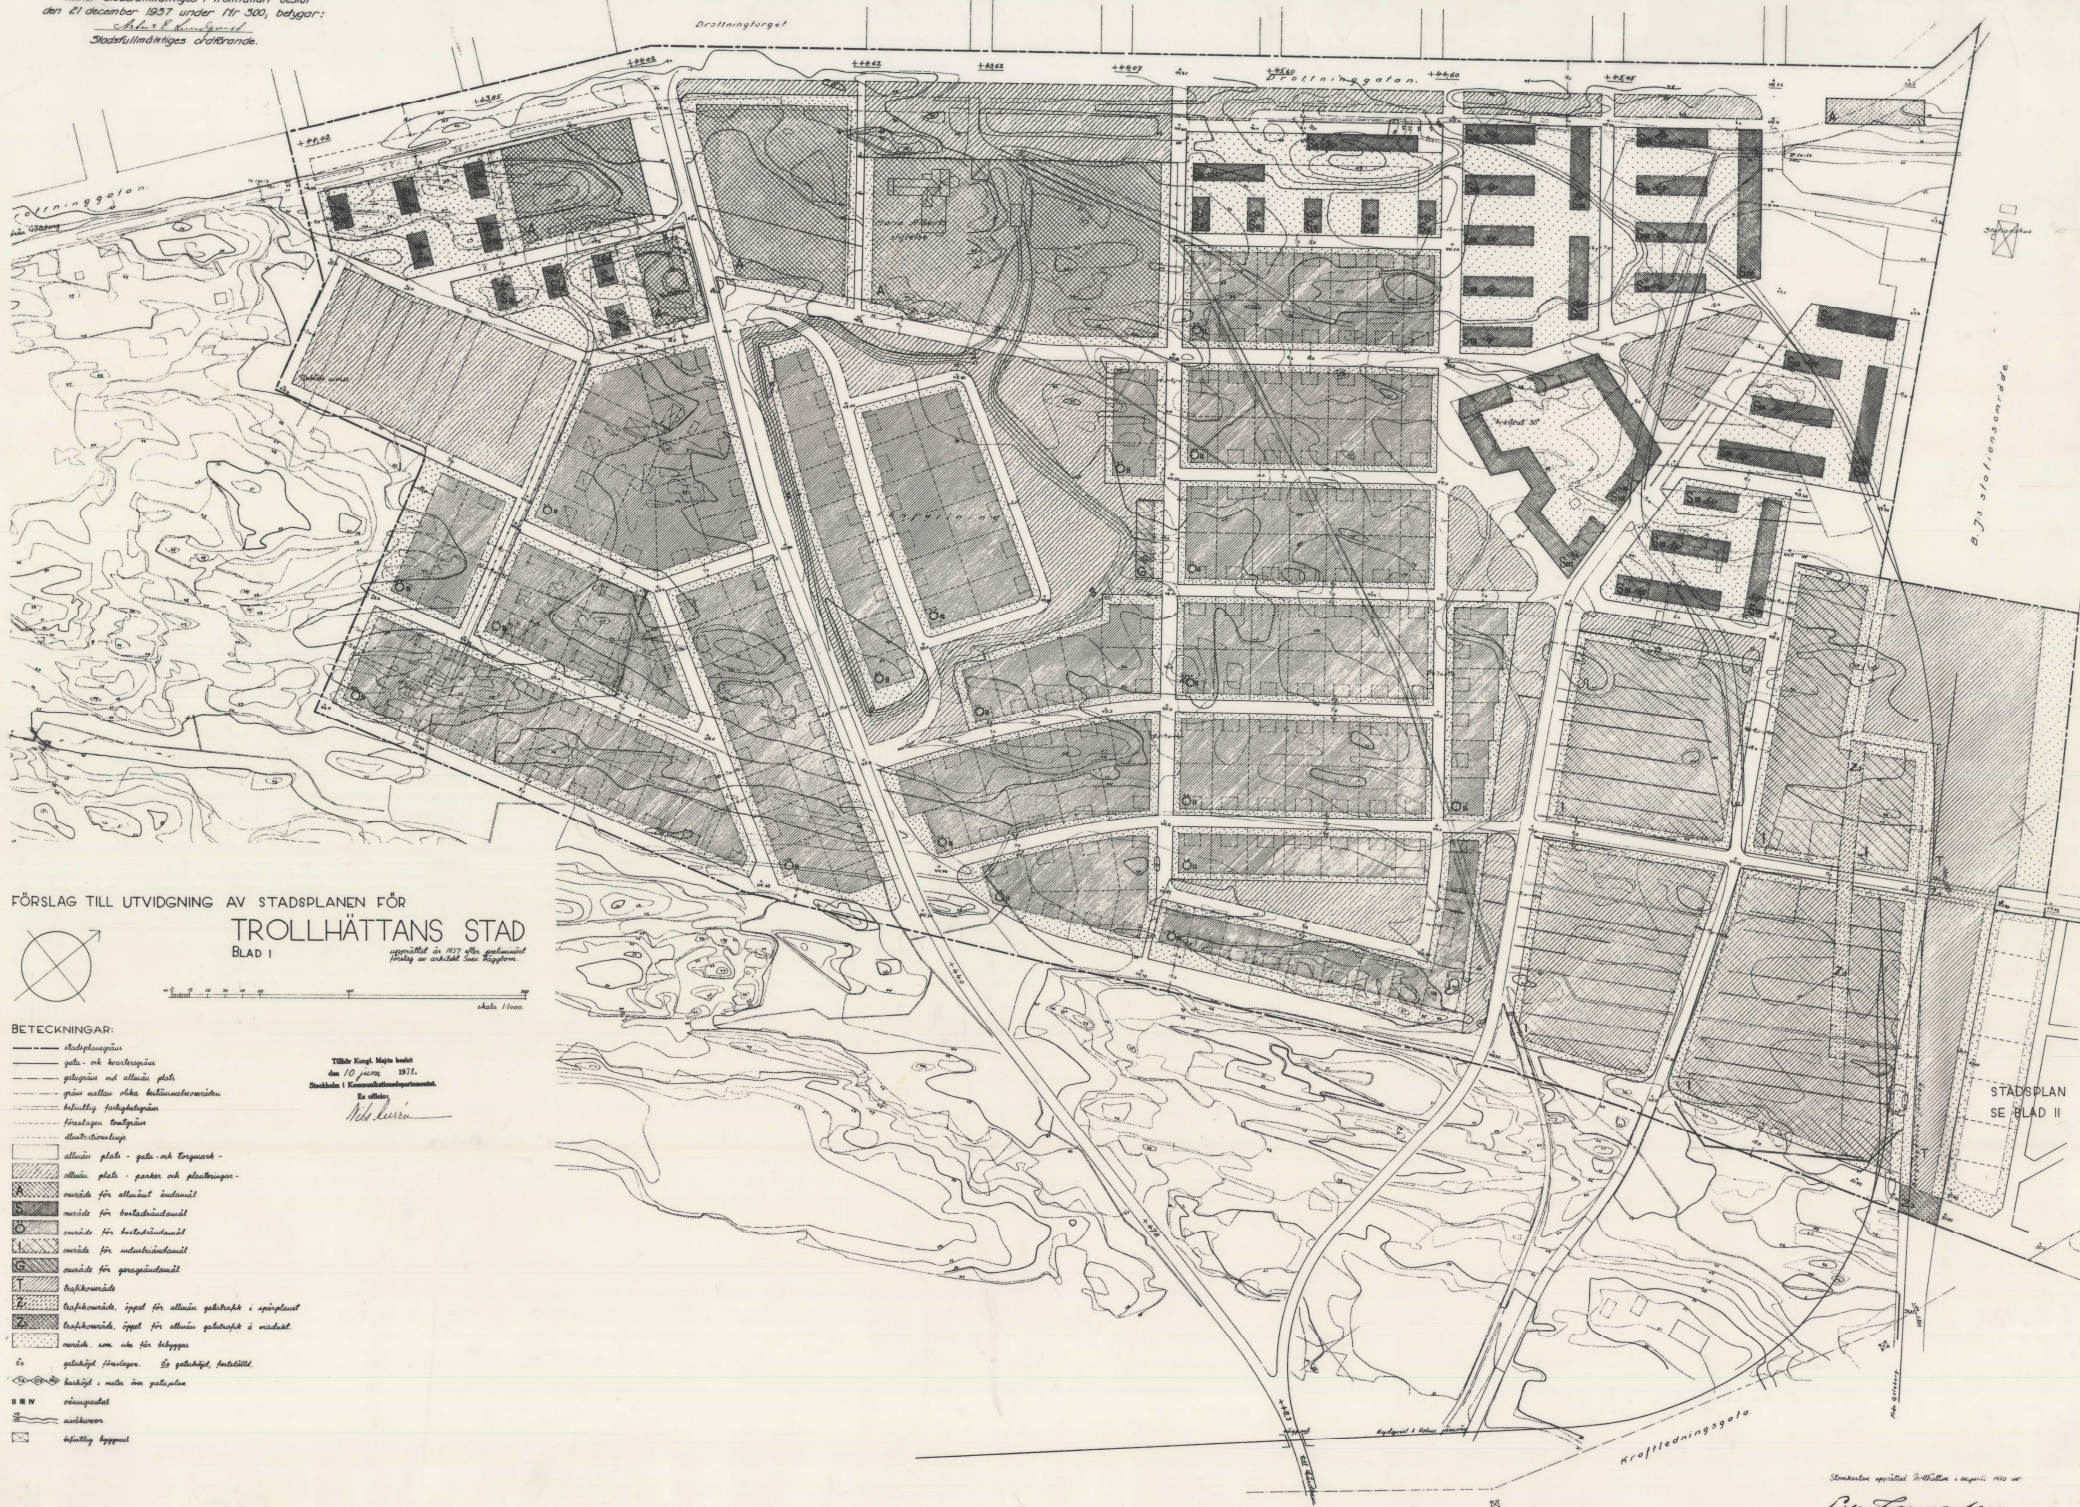

FÖRSLAG TILL UTVIDGNING AV STADSPLANEN FÖR
TROLLHÄTTANS STAD
BLAD I



Skala 1:1000

BETECKNINGAR:

- Stadsplanens gränser
- gata- och kvartersgränser
- gatornas vid allmän plats
- grän mellan olika bebyggelseområden
- bebyggelse för allmän plats
- bebyggelse för allmän plats
- allmän plats - gata- och kvartersgränser
- allmän plats - parker och planteringar
- område för allmän plats
- område för bebyggelse
- område för bebyggelse
- område för bebyggelse
- område för bebyggelse
- bebyggelse
- bebyggelse, öppet för allmän plats i spårplan
- bebyggelse, öppet för allmän plats i värdst
- område som inte är för bebyggelse
- gatornas för allmän plats
- bebyggelse i andra än gatornas
- bebyggelse
- bebyggelse
- bebyggelse

Tillhör Kungl. Maj:ts beslut
den 10 juni 1937.
Stadsplan i Kommunalstyrelsens beslut.
Börje P. Kallqvist

STADSPLAN
SE BLAD II

Stadsplan upprättad i Trollhättan i maj 1937 av

Börje P. Kallqvist

Miner stadsfullmäktiges i Trollhättan beslut
den 21 december 1937 under Nr 300, betyg:

Stadsfullmäktiges dröförende.

Tillhör Kungl. Majts beslut
den 10 juni 1938.
Stockholms i Kommunikationsdepartementet.
En offiser.
H. S. S. S.

STADSPLAN
SE/BLAD I

FÖRSLAG TILL UTVIDGNING AV STADSPLANEN FÖR TROLLHÄTTANS STAD BLAD II.

upprättat av RSTötter arkitekt
föreläggning av arkitekt Jan RSTötter

skala 1:1000

BETECKNINGAR:

- stadsplanegräns
- gata och kvartergräns
- gräns mellan olika bestämmandeområden
- teknisk fasthetsgräns
- föreslagen fasthetsgräns
- illustrationslinje
- allmän plats - gata och torgmark
- område för allmänt ändamål
- område för bostadsändamål
- område för industriändamål
- område för ändamål, sammanhängande med motorfordurs örf.

- L område för lekningsändamål
- Z område, typiskt för annan gata/teknik
- område, som är för bebyggelse
- i utvald gata/teknik
- föreslagen gata/teknik
- vattensprid
- vattentur
- befäst byggnad

