
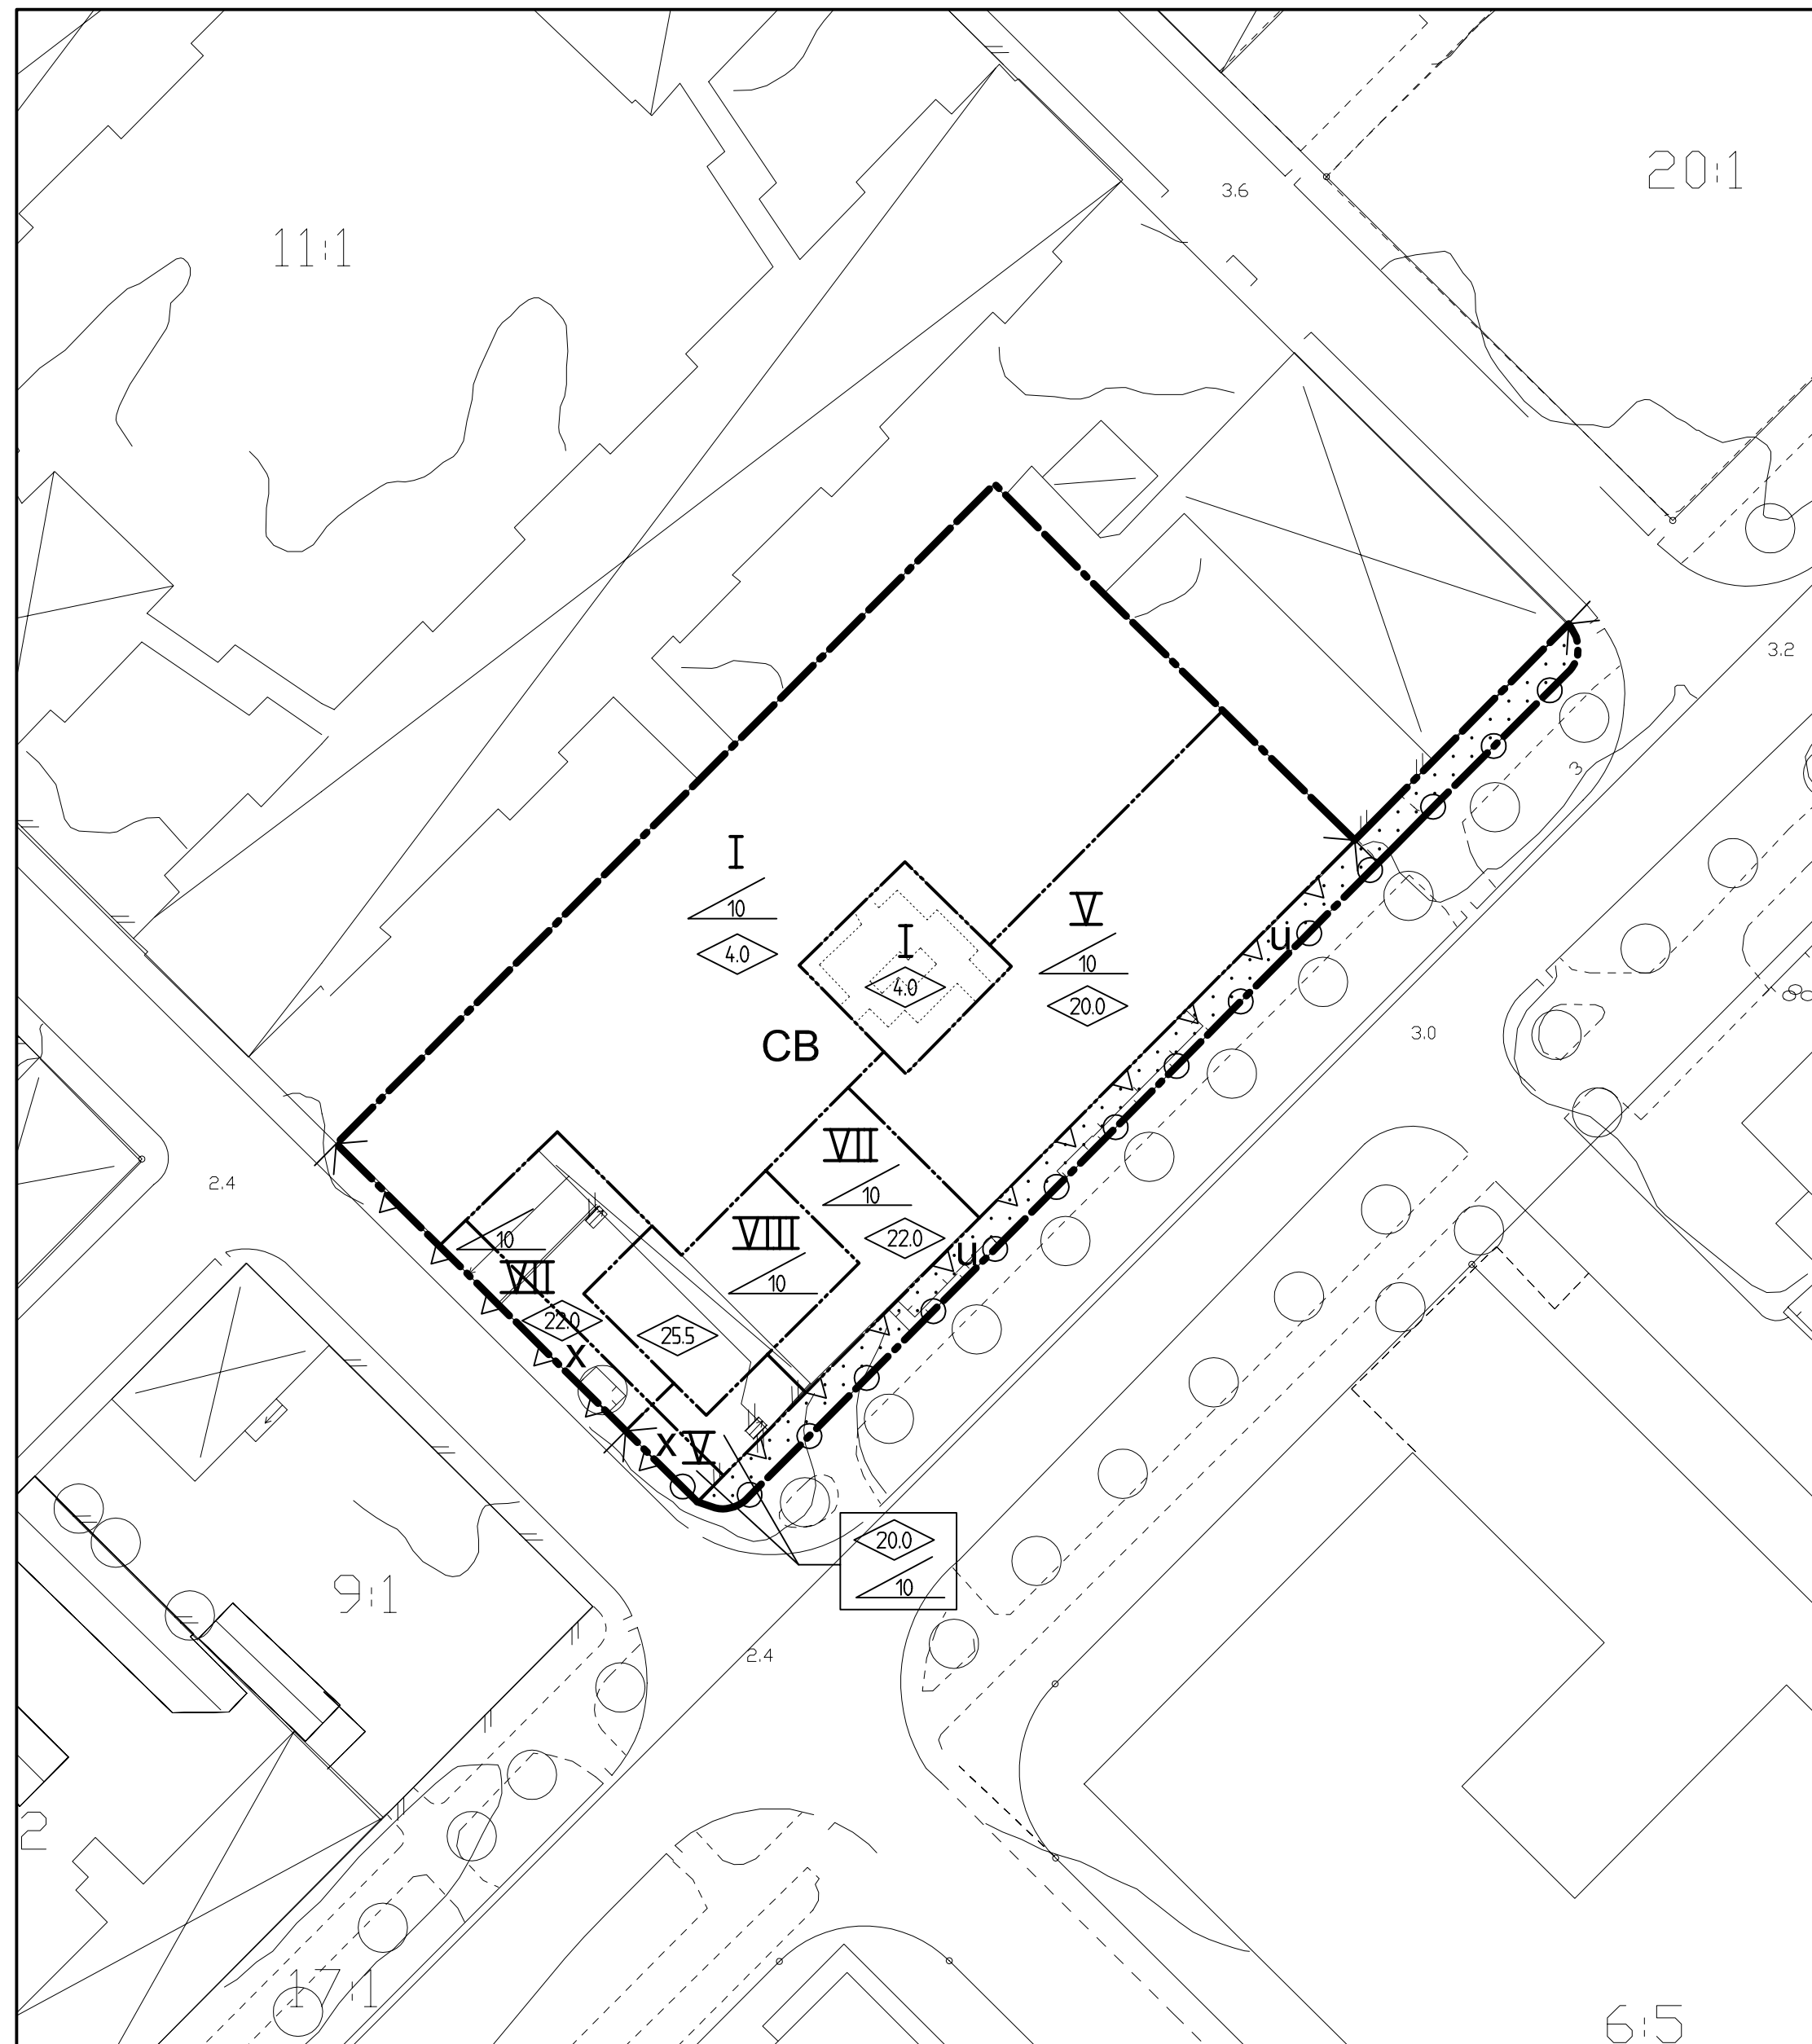


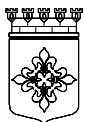

 ENKÖPINGS KOMMUN		ANTAGANDEHANDLING	
Detaljplan för Centrum 11:1 Enköpings kommun - normalt planförfarande		MBN beslut om samråd 2004-02-10	
		MBN beslut om utställning 2004-03-23	
		KF Antagande 2004-09-30	
		Upprättad 2004-01-30, rev 2004-03-10	
Patrik Holm Planavdelningschef Håkan Svärd Planarkitekt		Laga kraft 2005-05-19	
		Genomförandetid 2005-05-19 - 2020-05-18	
		Diarienummer PI 30/00	
		Plannummer DPL 385	
Skala 1:500 0 5 10 15 20 25 50 m			