

Kopia
1952-07-12
1952-07-12

A6-5

Att länsstyrelsen i Uppsala län den 12 juli 1952
fastställt ifrågavarande förslag till ändring av stads-
planen för Enköpings stad beträffande kvarteren
Falken och Ärlan samt beslutet därom vunnit laga
kraft; betygar Uppsala slott i landskansliet som ovan.

Stämpel 1:-

På tjänstens vägnar:


Nils Söderberg

Nils Söderberg

FÖRSLAG TILL ÄNDRING I
STADSPLANEN
FÖR
KV. FALKEN o ÄRLAN
I
ENKÖPING

UPPRÄTTAT I
UPSALA DEN 17 MARS 1952

Sten H. L. Gumælius
STADSARKITEKT

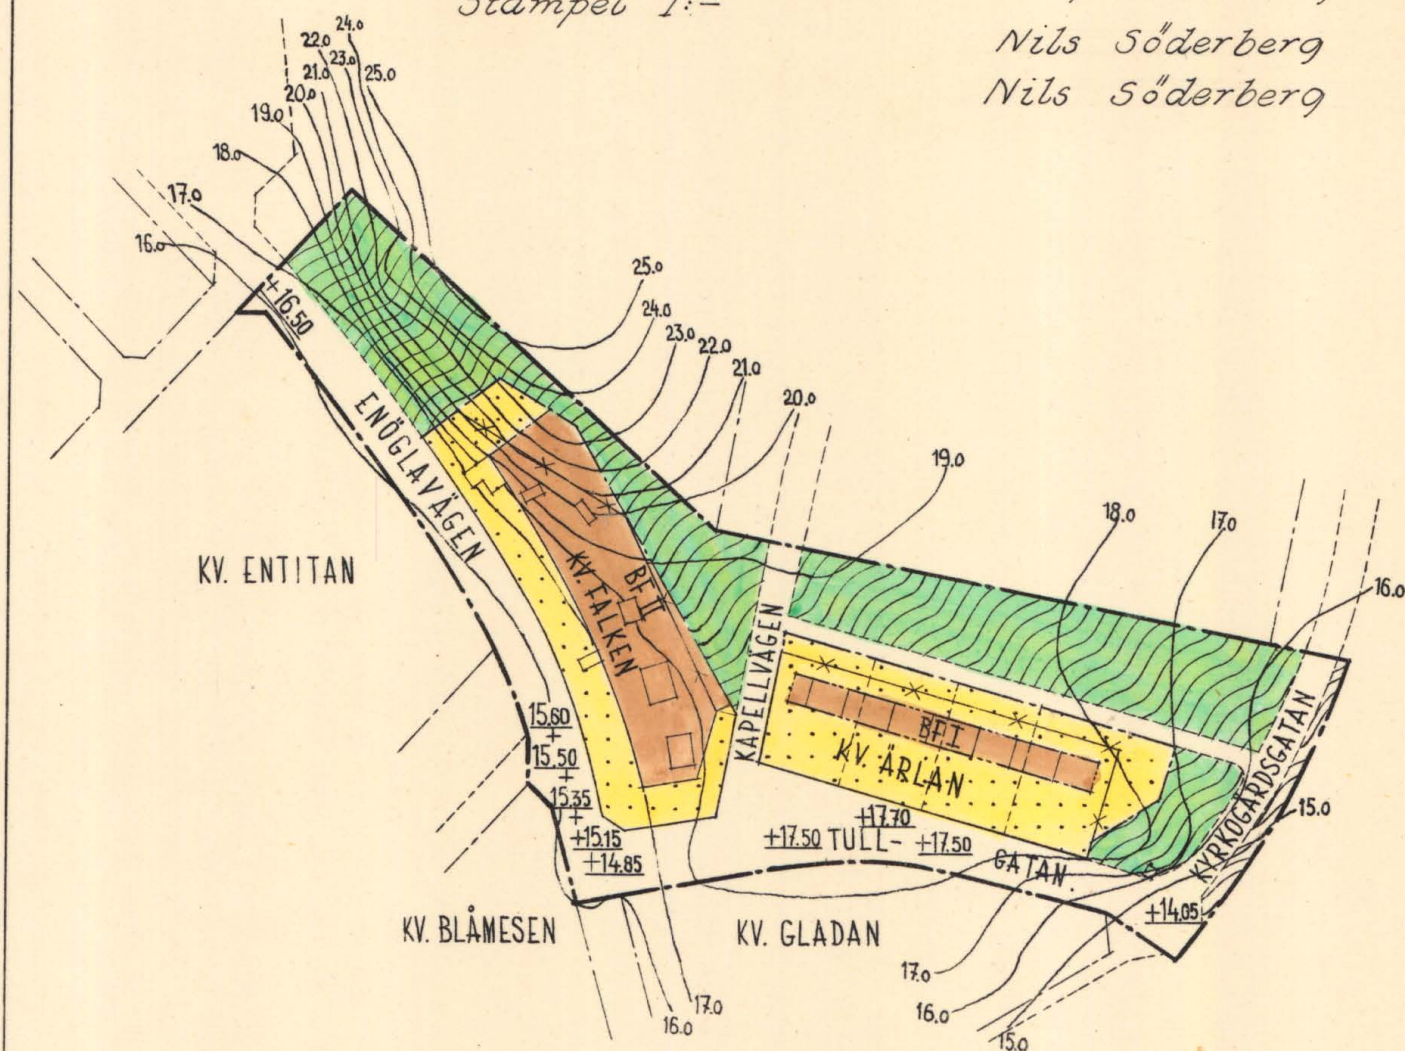

- STADSPLANEGRÄNS
- GÄLLANDE OMRÅDES- OCH BESTÄMMELSEGRÄNS
- x-x- GÄLLANDE OMRÅDES- OCH BESTÄMMELSEGRÄNS AVSEDD ATT UTGÅ
- GATU- KVARTERS- OCH ANNAN OMRÅDESGRÄNS
- BESTÄMMELSEGRÄNS
- GRÄNSLINJE EJ AVSEDD ATT FASTSTÄLLAS
- ~ NIVÅKURVA
- +0.0 GÄLLANDE GATUHÖJD
- BEFINTLIG BYGGNAD
- GATA, PARK
- MARK SOM ICKE FÅR BEBYGGAS
- BF OMRÅDE FÖR BOSTADSÄNDAMÅL, FRISTÅENDE HUS
- I, II ANTAL VÅNINGAR


Utställt under tiden 4-19 april 1952
på stadsingenjörskontoret i Enköping
betygas i tjänsten:
Sten Malmros
Stadsingenjör

Tillhör byggnadsnämndens i Enköping
beslut den 9 maj 1952, § 156
betygas i tjänsten:
Sten Malmros
Stadsingenjör

Bestyrkes i tjänsten:

Sten Malmros

Stadsingenjör.

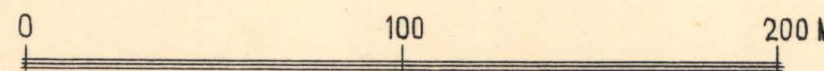

SKALA 1:2000

03A-1058

A6-5

1952-07-12 ENKÖPING

Tillhör byggnadsnämndens i Enköping
beslut den 9/5 1952 § 156.



Stadsarkitekten

betygas i tjänsten:

Sten Malmberg
Skr.

19-5
1952
lv

LANDSKANSLIET
UPPSALA

Ink. 19 MAJ 1952

STADSPLANEBESTÄMMELSER. D.

Förslag till ändring i stadsplanen för kvarteren FALKEN och ÄRLAN i ENKÖPING upprättat den 17 mars 1952.

§ 1.

STADSPLANEOMRÅDETS ANVÄNDNING.

Med B betecknat område får användas endast för bostadsändamål.

§ 2.

MARK SOM ICKE ELLER I ENDAST MINDRE OMFATTNING FÅR BEBYGGAS.

Med punktprickning betecknad mark får icke bebyggas.

§ 3.

BYGGNADSSÄTT.

Med F betecknat område får bebyggas endast med hus som uppföras fristående.

§ 4.

VÅNINGSANTAL.

Å med I eller II betecknat område får byggnad uppföras med respektive högst en och två våningar.

§ 5.

BYGGNADS HÖJD.

Å med I eller II betecknat område får byggnad icke uppföras till större höjd än respektive 5,2 och 7,6 meter.

§ 6.

ANTAL BYGGNADER OCH BYGGNADSYTA Å TOMT.

Mom. 1. Av tomt, som omfattar med F II betecknat område, skola minst $\frac{2}{3}$ lämnas obebyggda.

Mom. 2. Inom med F I betecknat område får byggnad upptaga högst 130 m^2 och innehålla högst en bostadslägenhet.

Upsala den 17 mars 1952.

Sten A. L. Gunnarsson