

FÖRSLAG TILL ÄNDRAD BYGGNADSPÅN FÖR

PINNARPSBADET

V. KINDA

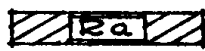
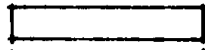
FRITIDSANLÄGGNING Å PINNARP 1^a

EKOJÖ 1 OKTOBER 1972

BÖRJE STIGWALL
STADSARKITEKT
ARKITEKT DAG

BYGGNADSPÅNEBETECKNINGAR

- — — — — BYGGNADSPÅNEGRÄNS BELÄGEN 3 M UTANFÖR
DET OMRÅDE FÖRSLAGET AVBER.
- — — — — BYGGNADSPÅNE-ELLER ANNAN OMRÅDESGRÄNS.
- — — — — GÄLLANDE OMRÅDESGRÄNS AVBODD ATT UTGÅ.
- — — — — BESTÄMMELSEGRÄNS.
- — — — — GRÄNSLINJE EJ AVBODD ATT FASTSTÄLLAS.

-  FRITIDSPÅRÅDE.
-  VÅGMAK.
-  MARK SOM IKKE FÅR BEBYGGAS.

-  BYGGNADSHÖJD.

TILLHÖR BYGGNADSPÅNENS I VÄSTRA KINDA KOMMUNS BESLUT
MED GODKÄNNANDE DEN 28.5.1973, § 104.
PÅ BYGGNADSPÅNENS VÅGNAR:

SUNE GÄRDHAR

TILLHÖR SAMMANLÄGGNINGSPÅNENS I KINDA
KOMMUNS BESLUT MED ANTAGANDE DEN 27.9.1973, § 44.
PÅ SAMMANLÄGGN. DEL. VÅGNAR:

WILLE SANDELIUS

TILLHÖR LÄNSSTYRELSENS I ÖSTERGÖTLANDS
LÄN BESLUT 1974.07.04 I ÅRENDET
11.082-4444-73: BETYGNAR I TJÄNSTEN.

M. ALLVIN KÖHNBERG.

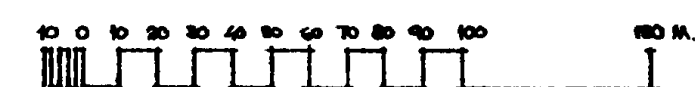
KOPIAS LIKHET MED
ORIGINALET BETYGNAR:

Börje Stigwall
BÖRJE STIGWALL.

Kopias likhet med originalet betygas
Kisa den 12/4 1974

Kommunkontoret Kisa
Sune Gärden

SKALA 1:2000



Kinda kommuns
byggnadsnämnds arkiv
akt nr.