


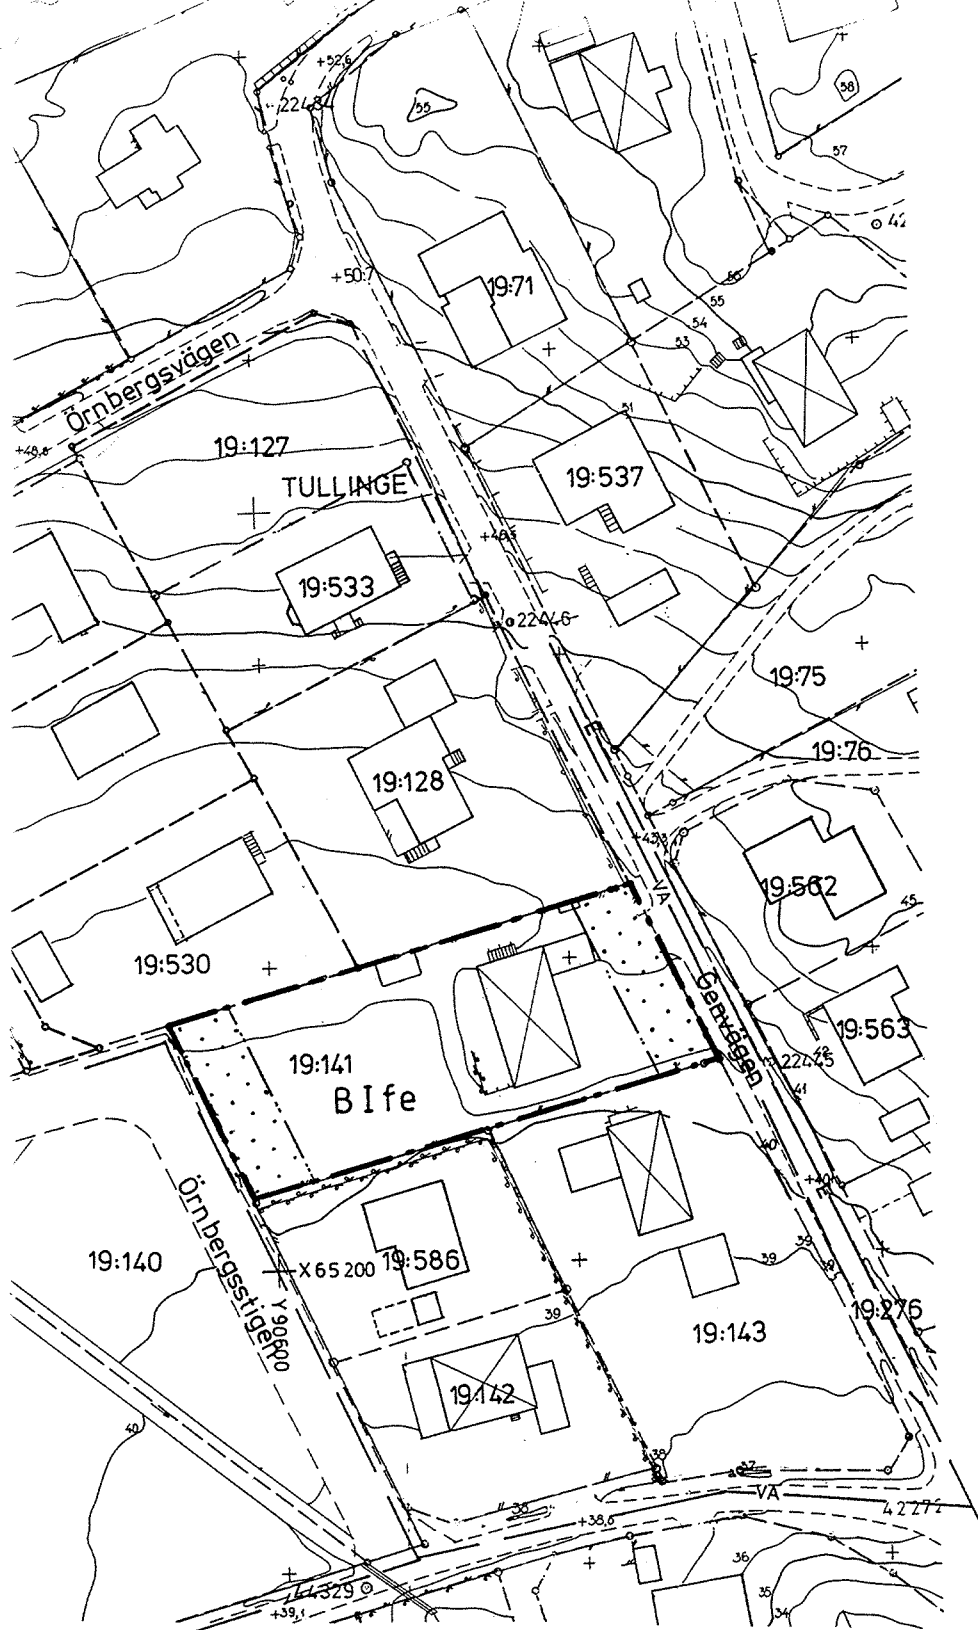

GRUNDKARTA

Fotogrammetriskt framställd
Karta flygfotograferad år 1966..
Koordinatsystem ST 74
Höjdsystem RH 00 mätklass II
Grundkartan upprättad april 1989..
genom utdrag ur
Botkyrka kommuns primärkarta

Sven-Gunnar Broström
Sven-Gunnar Broström
Ingenjör

DETALJPLAN FÖR FASTIGHETEN TULLINGE 19:141

I BOTKYRKA KOMMUN, STOCKHOLMS LÄN

Upprättad 1988-12-06 av

Sven Engblom
Sven Engblom
Distriktslantmätare

Ritad av
M. K.

PLANBESTÄMMELSER

Följande gäller inom områden med nedan-
stående beteckningar

Endast angiven användning är tillåten

GRÄNSBETECKNINGAR

— · — gräns för planområdet
tillika användningsgräns
— · — egenskapsgräns

ANVÄNDNING AV MARK


Kvatersmark

B Bostäder

UTNYTTJANDEGRAD

e Största byggnadsarea 200 kvm.
Högst en huvudbyggnad med
högst en bostadslägenhet samt
ett uthus eller annan gårds-
byggnad per fastighet

BEGRÄNSNING AV MARKENS BEBYGGANDE

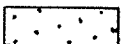 Marken får inte bebyggas

UTFORMNING

I Högsta antal våningar
f Endast friliggande hus

ADMINISTRATIVA BESTÄMMELSER

Genomförandetiden minst 5 år

BESKRIVNING

Enligt gällande detaljplan, stadsplan
fastställd 1966-10-11, får tomtplats ej
givas mindre area än 900 kvm. Ägaren
av Tullinge 19:141 önskar dela fas-
tigheten i mindre delar, vilket med-
givits av ägarna av angränsande fas-
tigheter. Denna detaljplan innehåller
samma bestämmelser som den gällande
utom denna areabegränsande.

kopiens överensstämmelse med
originalet intygas av:

Sven Engblom

Upprättad enligt reglerna för enkelt
planförfarande i PBL 5:28

godkänd för samråd

godkänd för antagande


antagen

vunnit laga kraft

BN. 89.06.27 § 140

89.07.26

Skala 1:1000

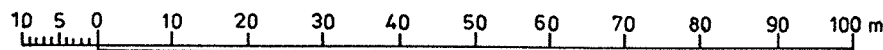

E 41-23