


Uppgifter om grundkartan
Utdrag ur Örnsköldsviks kommuns primärkarta, kompletterad 2003
Fastighetsredovisningen aktuell 18 december 2003
Koordinatsystem: RT 90 Ogon
Höjdsystem: Ö-viks lokala
Måtklass: II
Upprättad 18 december 2003 av plan och miljökontoret

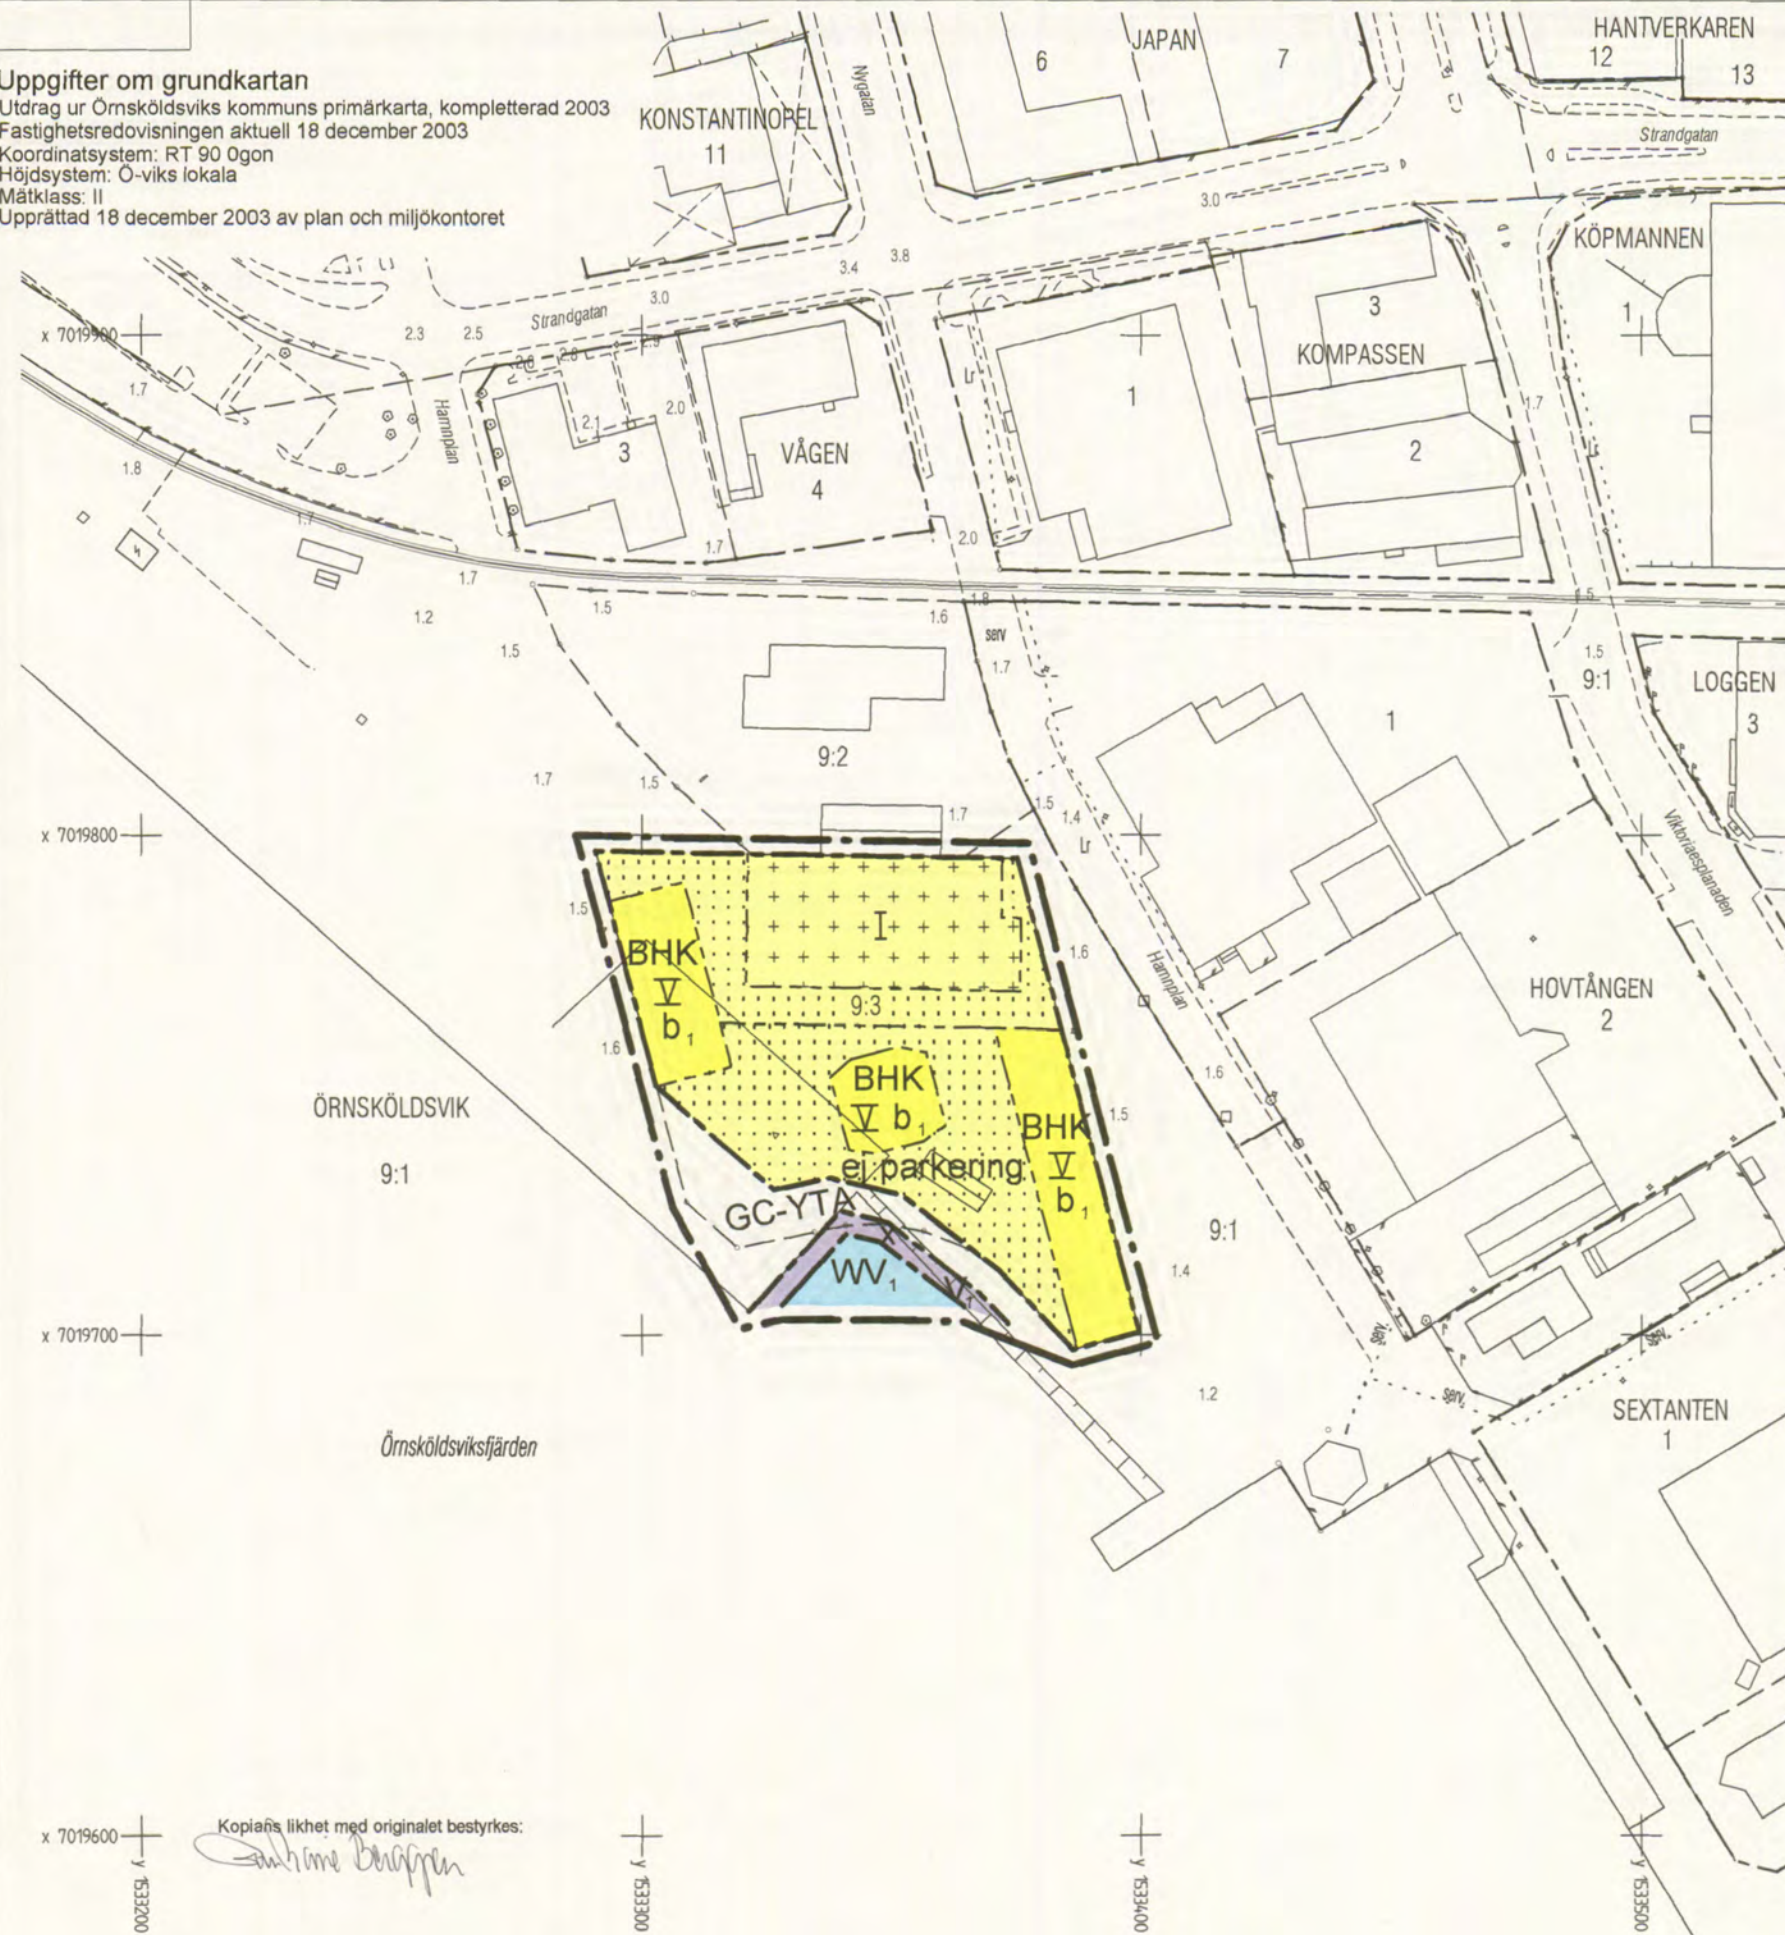

Grundkartans beteckningar

- Fastighetsgräns
- Traktgräns
- Traktnamn
- Fastighetsbeteckning
- Industribyggnader, fasadlinjer redovisade
- Byggnader, takens begränsningslinjer redovisade
- Staket
- Mur
- Järnväg
- Väg
- Avvägd höjd
- Rutnätspunkt

Planbestämmelser

Följande gäller inom områden med nedanstående beteckningar. Endast angiven användning och utformning är tillåten. Bestämmelser utan beteckning gäller inom hela planområdet.

Gränser

- Gräns för planområdet (tre meter utanför)
- Användningsgräns
- Egenskapsgräns

Användning av mark och vatten

- Allmänna platser
- GC-YTA Gång- och cykeltrafik
- Kvartersmark
- BHK Bostäder, handel och kontor
- V Småbåtshamn
- Vattenområden
- WV Småbåtshamn

Begränsningar av markens bebyggande

- Marken får inte bebyggas
- Marken får endast bebyggas med förråd och garage
- Marken skall vara tillgänglig för allmän gångtrafik

Markens anordnande

- ej parkering Parkeringsplats får inte finnas

Utformning, utförande

- Utformning
- I V Högsta antal våningar
- Byggnadsteknik
- b Byggnad ska uppföras i radonsäkert utförande

Administrativa bestämmelser

- Genomförandetid
- Genomförandetiden är fem år från den dag planen vunnit laga kraft

Antagen: Kerstin Rungstad, 11 februari 2004,
del nr 202
Laga kraft: 3 mars 2004

PLANKARTA
DETALJPLAN FÖR
BOSTÄDER PÅ HAMNPLAN II

ÖRNSKÖLDSVIKS KOMMUN
VÄSTERNORRLANDS LÄN

UPPRÄTTAD 10 FEBRUARI 2004
PLAN- OCH MILJÖKONTORET, ÖRNSKÖLDSVIK

KERSTIN RUNGSTAD
ARKITEKT

ÖP04/0211/1



Kopias likhet med originalet bestyrkes:
Kerstin Rungstad