


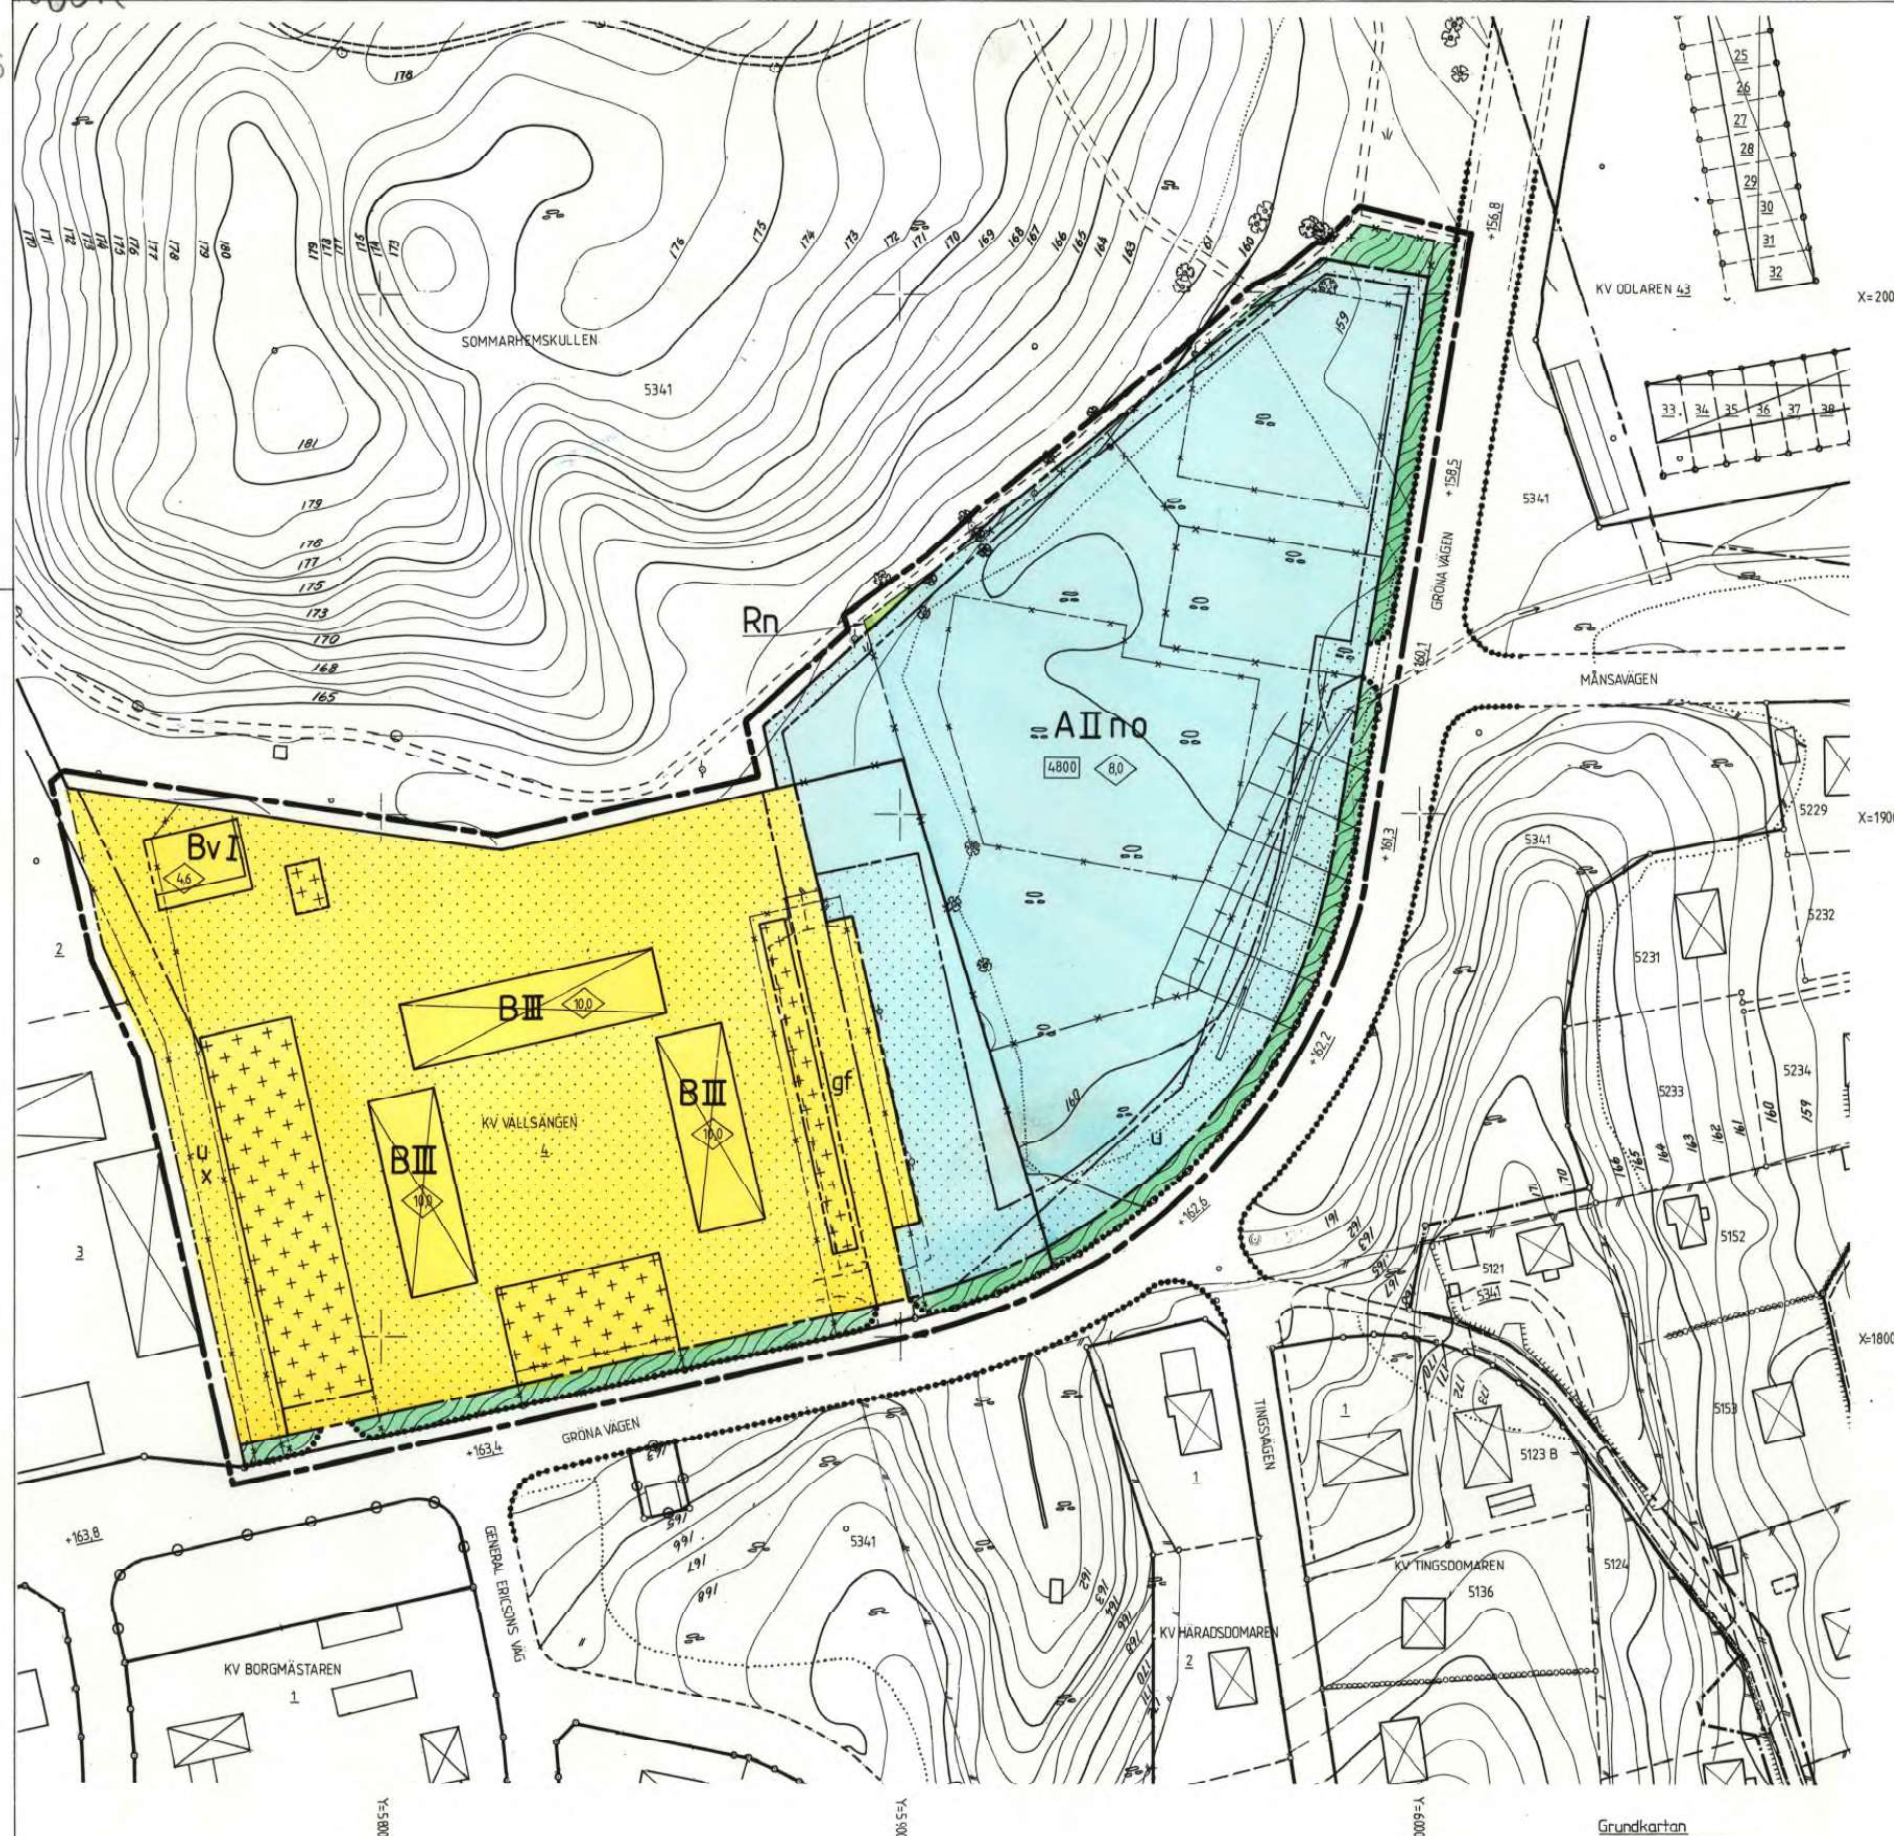

Kv VALLSÄNGEN mm

Skövde centralort, Skövde kommun, Skaraborgs län

Förslag till ändring av stadsplan

Upprättat 1984-11-15

Rikard Hagerborg
Rikard Hagerborg
Stadsbyggnadschef

Inger Holm
Inger Holm
Planingenjör

BETECKNINGAR
GRUNDKARTA

- Kvartergräns sammanfallande med fastighetsgräns
- - - ej - - - - -
- - - Sockengräns
- Staket
- Stödmur
- Häck
- Dike
- Ägodelsgräns
- Nivåkurvor
- Stant
- Gräns för specialområde
- Byggnader
- 5341 + Fastighetsbeteckning, elstolpe, rutnätspunkt, lövskog

STADSPLANEKARTA

A. GRÄNSBETECKNINGAR

- Stadsplanegräns belägen 3 m utanför fastställelseområdet
- Gällande områdesgräns avsedd att behållas
- - - - utgå
- - - - bestämmelsegräns avsedd att behållas
- - - - utgå
- Områdesgräns
- - - - från vilken mindre avvikelser i vissa fall får göras
- Bestämmelsegräns

B. OMRÅDESBETECKNINGAR

- Allmän plats
- Park eller plantering
- Byggnadskvarter
- A Allmänt ändamål
- B Bostäder
- Bv Värmecentral
- Specialområde
- Rn Naturpark

Fastställt enligt länsstyrelsens ägarkraft
vinnor resolution den 16.7
1985; betygat
Märkt den 14.8.1985
Georg Hagerborg
Inger Holm

C. ÖVRIGA BETECKNINGAR AVSEDDA ATT FASTSTÄLLAS

- Mark som inte får bebyggas
- Mark för uthus och dyl
- Mark tillgänglig för allmän gångtrafik
- Ledningsområde
- Mark tillgänglig för gemensam förbindelseled
- Förbud mot vindsinredning
- Källarlösa hus
- Antal våningar
- Byggnadsyta i kvadratmeter
- Byggnadshöjd
- Gällande gatuhojd

Tillhör byggnadsnämndens i Skövde
beslut den 28/2 1985, § 64, 1
öreggar

På tjänstens vägnar:
Brita Vikström
Byggnadsnämndens sekreterare

Tillhör kommunfullmäktiges i Skövde
beslut den 25/3 1985, § 7, 1
öreggar

På tjänstens vägnar:
Georg Hagerborg
Kommunfullmäktiges sekreterare

Följer länsstyrelsens i Skaraborgs län
beslut den 16.7 1985, betygat

På tjänstens vägnar:
Georg Hagerborg
Georg Hagerborg

Grundkartan
Höjdsystem: RH 00
Koordinatsystem: Skövde
Måtklass: II
Byggnadernas begränsningslinjer: fasader

SKALA 1:1000
10 5 0 10 20 30 40 50 60 70 80 90 100 m