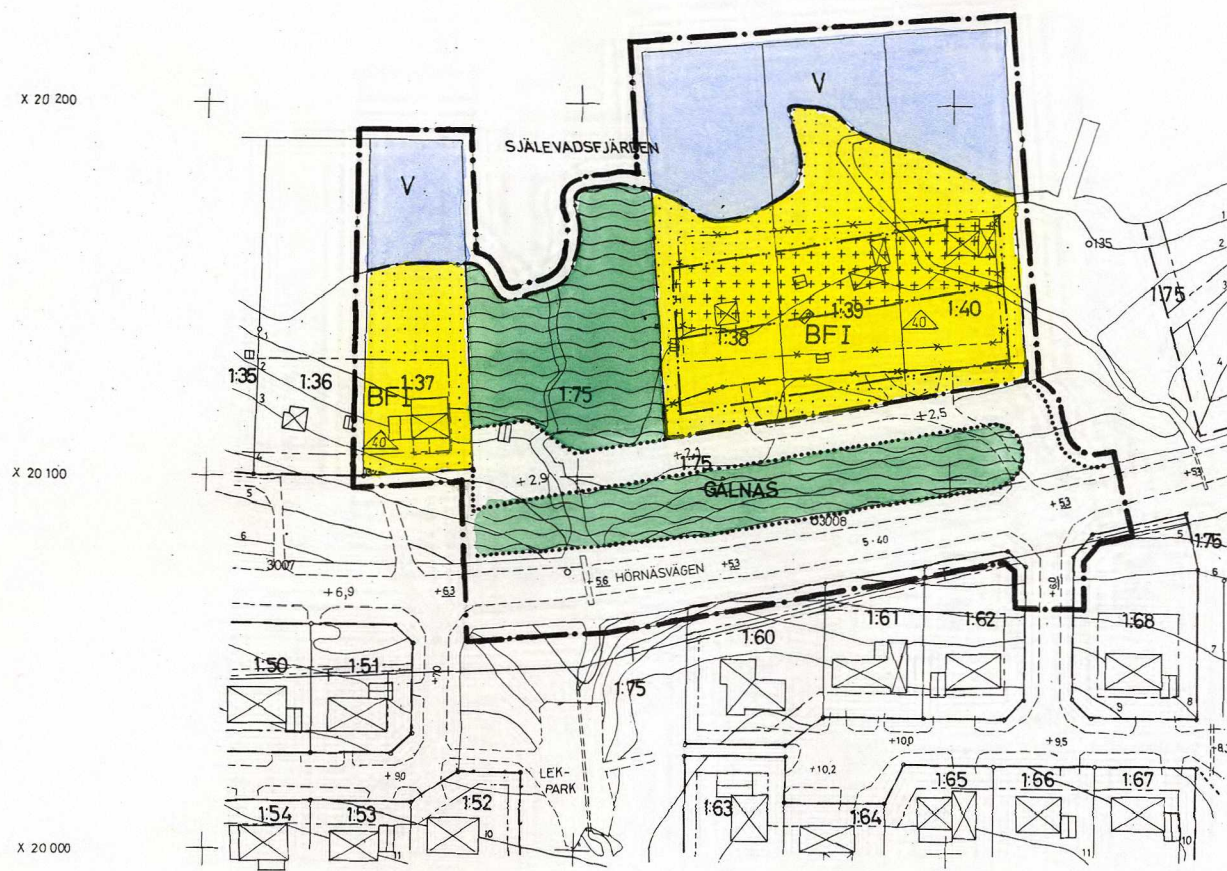




Tillhör byggnadsnämndens i Örnsköldsviks kommun beslut den 12/2 1976 § 106 betygas.

 
I tjänsten:
GunMarie Berggren

Den 26/4 1976 § 179 blev detta förslag
till stadsplan antaget av kommunfullmäktige
i Örnsköldsviks kommun, betygas.
I tjänsten:
Ingemar Bodin

1976-09-16 fastställde länsstyrelsen i
Västernorrlands län denna stadsplan
Beslutet har vunnit laga kraft.
Härnösand 1976-10-14
eu
Majlis Olsson

BETECKNINGAR

GRUNDKARTA

 FASTIGHETSGRÄNS MED GRÄNSPUNKT

 
 GÄLLANDE KVARTERS- ELLER ANNAN OMRÅDESGRÄNS

 
 GÄLLANDE BESTÄMMELESGRÄNS

 ANNAN GRÄNS

 
 BYGGNAD I ALLMÄNHET

 
 STAKET

 TELEKABEL

 VÄG MED RESP UTAN SIDOUTRYMMEN

 VÄGTRUMMA

 VATTENDRAG

 + 5,3
5,40 FASTSTÄLLD HÖJD PÅ VÄG ELLER GATA

 AVVÄGD HÖJD PÅ VÄG ELLER GATA

 0,135 HÖJDKURVÖR

 POLYGONPUNKT

 RUTNÄTSPUNKT

 GÄLNÄS
1:75 TRAKTNAMN

 SJÅLEVADS-
FJÄRDEN REGISTERNUMMER FÖR FASTIGHET

 SJÖ

 
STADSPLANEKARTA

 
A. GRÄNSBETECKNINGAR

 GRÄNSLINJE BELÄGEN 3 METER UTANFÖR PLANOMRÅDETS VERKLIGA GRÄNS

 GÄLLANDE OMRÅDESGRÄNS AVSEDD ATT UTGÅ

 GÄLLANDE BESTÄMMELESGRÄNS AVSEDD ATT UTGÅ

 KVARTERS- ELLER ANNAN OMRÅDESGRÄNS

 
 BESTÄMMELESGRÄNS

 GRÄNSLINJER EJ AVSEDDA ATT FASTSTÄLLAS

B. OMRÅDESBETECKNINGAR

ALLMÄN PLATS

 GATA

 PARK

 
BYGGNADSKVARTER

 
 BF OMRÅDE FÖR BOSTADSÄNDAMÅL, FRISTÅENDE HUS

SPECIALOMRÅDE

 V VATTENOMRÅDE

C. ÖVRIGA BETECKNINGAR

 MARK SOM IKKE FÅR BEBYGGAS

 MARK FÖR UTHÜS O. DYL.

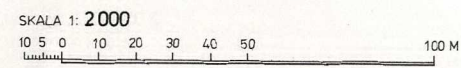
 ANTAL VÅNINGAR

 TAKS LUTNINGSVINKEL I GRADER

 MARK TILLGÄNGLIG FÖR UNDERJORDISKA LEDNINGAR

 GÄLLANDE GATUHÖJD

 + 0,0
+ 0,0 GATUHÖJD



Kopians likhet med originalet bestyrkes

Guthrie Berggren

GRUNDKARTA UPPRÄTTAD I NOVEMBER 1974 AV STADSINGENJÖR TAGE JONÉS
MÄTNINGSINGENJÖR ARNE SANDGREN

GÅLNÄS 1:38
SJÄLEVADS SOCKEN
ÖRNSKÖLDSVIKS KOMMUN

FÖRSLAG TILL STADSPLAN
STADSPLANEKARTA SKALA 1:2000

SJÄLEVAD 1975-09-09 REV 1975-10-30

NILS LINDGREN
STADSARKITEKT

NILS JOHANSSON
STADSPLANEINGENJÖR

ÖRNSKÖLDSVIK 76.09.16 B

66-08-02