

L24c

Förslag till ändring av stadsplan för del av KV. RÅGEN i Skövde stad

upprättat den 22 oktober 1954

Einar Nordin
Stadsingenjör

Gränsbeteckningar

- • — Stadsplanegräns
- Gällande områdes- och bestämmelsegräns
- * — Gällande bestämmelsegräns avsedd att utgå
- — — Bestämmelsegräns
- - - - - Gränslinje ej avsedd att fastställas

Områdesbeteckningar

ALLMÄN PLATS

□ Gata

BYGGNADSKVARTER

- B Område för bostadsändamål
- G Område för garageändamål

Övriga beteckningar

- Mark som icke får bebyggas
- +0.0 Gällande gatuhöjd
- III Antal våningar

Befintliga förhållanden




- Ägogräns
- 1933 Ägobeteckning
- Byggnad

Tillhör byggnadsnämndens i Skövde
protokoll den 14 december 1954, § 699
samt den 10 maj 1955, § 217; betygar

Ex officio: ~

Ulf Aron

Byggnadsnämndens sekreterare

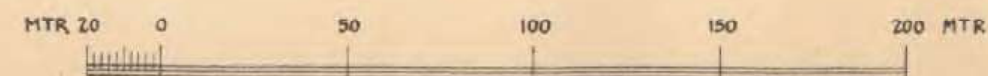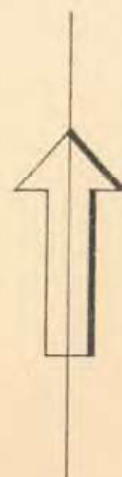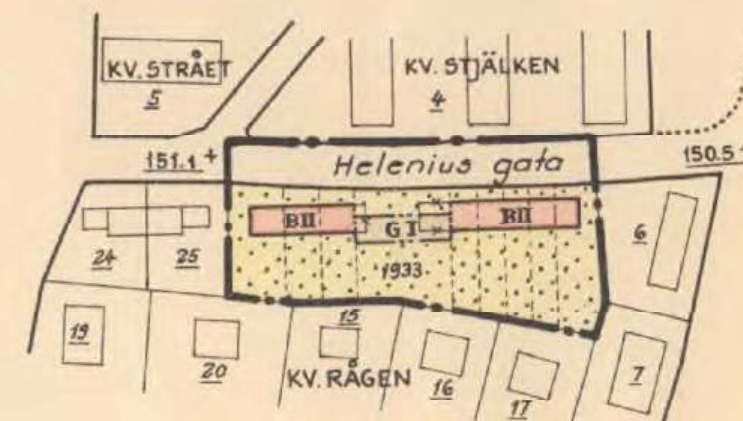

Skala 1:2000

Genom Laga Kristnämnet beslut
den 29 juni 1955 fastställt i Västerås
i Skövde stad och i Skövde stads
ändring i stadsplan, betygat
av Västerås stads
Nils Karlberg