

Del av NORRA LUNDEN

Skövde centralort, Skövde kommun, Skaraborgs län

Förslag till stadsplan

Upprättat 1987-02-12

Rikard Hagerlund
Rikard Hagerlund
Stadsbyggnadschef

Inger Holm
Inger Holm
Planingenjör

BETECKNINGAR

GRUNDKARTA

- Fastighetsgräns
- Kvartersgräns
- Staket
- Slätt
- Järnvägsspår
- Mur
- Dike
- Ägostagsgräns
- Nivåkurvor
- Lovskog, åker, lövträd
- Häck
- Byggnader
- Elstolpe, belysningsstolpe
- Väg
- Fastighetsbeteckning
- Polygonpunkt, rutnätspunkt

STADSPANEKARTA

A. GRANSBETECKNINGAR

- Stadsplanegräns belägen 3 m utanför fastställelseområdet
- Gällande områdesgräns avsedd att behållas
- Gällande områdesgräns avsedd att utgå
- Områdesgräns
- Områdesgräns från vilken mindre avvikelser i vissa fall får göras
- Bestämmelsegräns

B. OMRÅDESBETECKNINGAR

Allmän plats

- Gata
- Park eller plantering

Byggnadskvarter

- BF Bostäder fristående hus

C. ÖVRIGA BETECKNINGAR AVSEDDA ATT FASTSTÄLLAS

- Mark som inte får bebyggas
- Mark för uthus o dyl
- gf Mark tillgänglig för gemensam förbindelseled
- I, II Antal våningar
- 0 Källarlösa hus
- Uttfartsförbud med stängselskyldighet. Tvärstreck med pil markerar förbudets slut
- Gulstreck, gällande gultsida
- Taklutning, maximal vinkel
- Byggnadshöjd
- Antal tomter

D. ILLUSTRATION OCH HÄNVISNING



- Illustrationslinje

Grundkarta:
Höjdsystem: RH 00
Koordinatsystem: Skövde
Måtklass: II
Byggnadernas begränsningslinjer: fasader

Del av NORRA LUNDEN

Skövde centralort, Skövde kommun, Skaraborgs län

Förslag till stadsplan

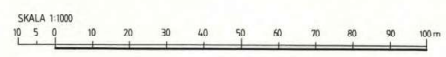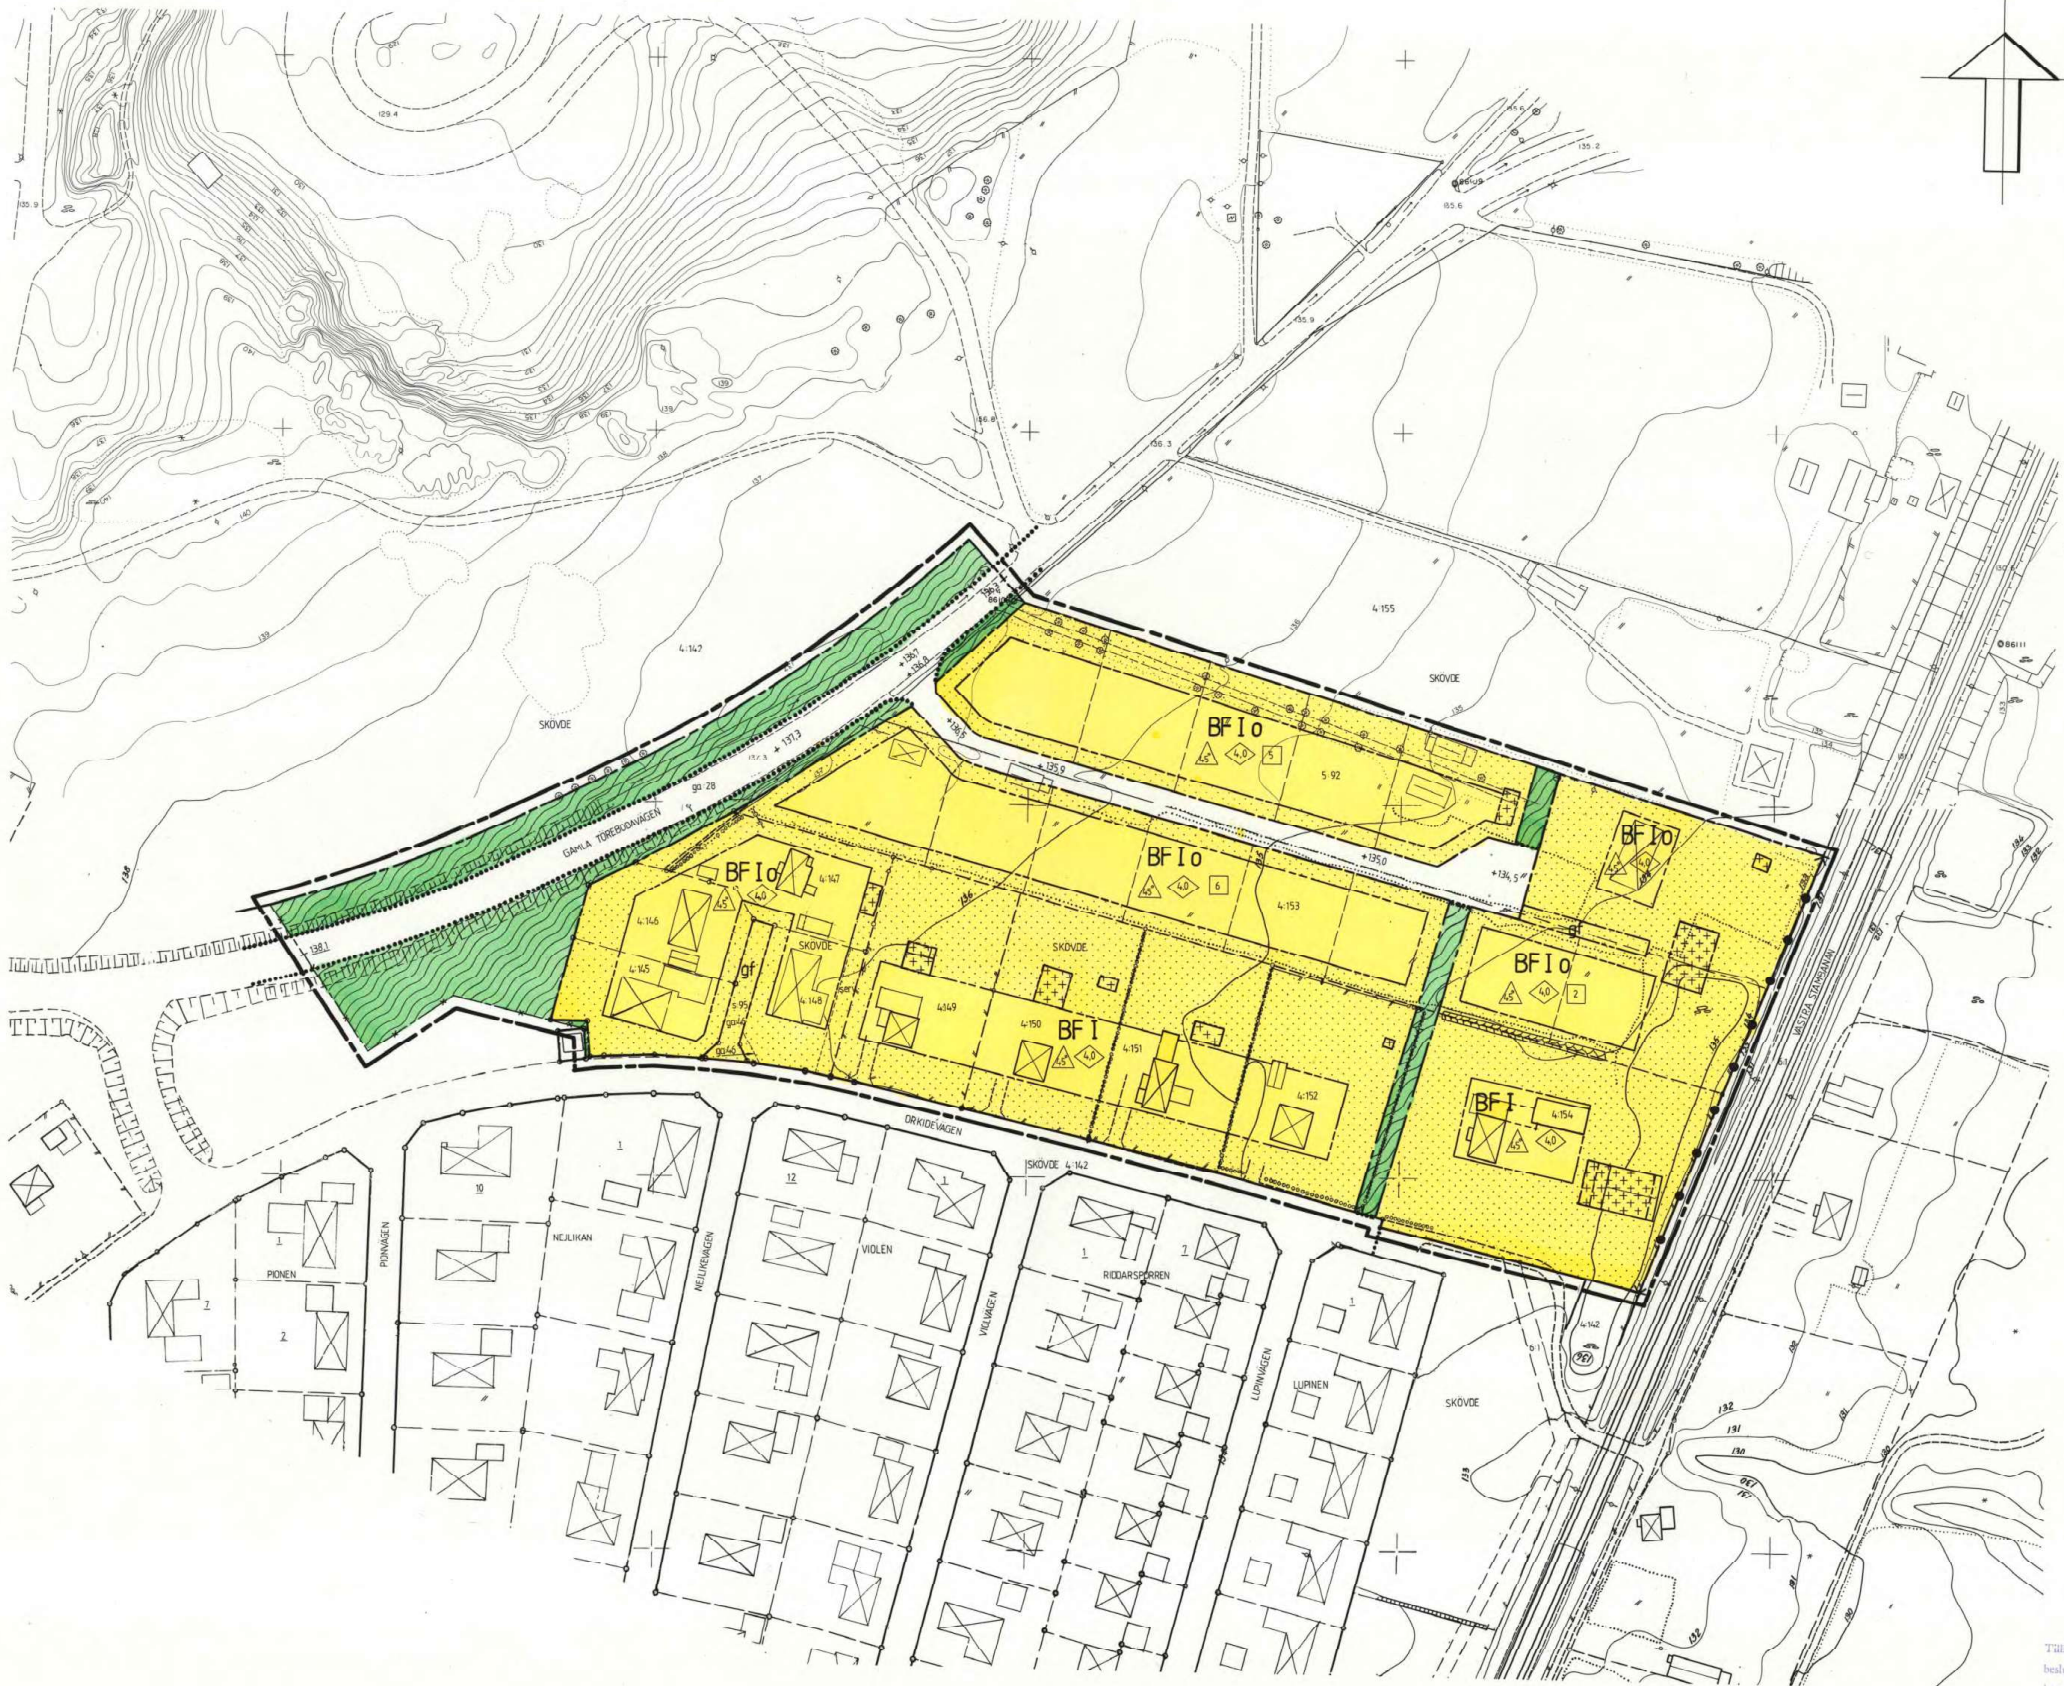

Genom lagskrivningen beslutet den 7 augusti 1987 fastställdes
länetsdelen i Skaraborgs län på denna karta skild-
riggand
Stadsplan, betyg
Borghild Pettersson
Borghild Pettersson

Tillhör byggnadsnämndens i Skövde
beslut den 24 april 1987, s. 168,
betyg
På tjänstens vägnar:
Anders Gustafsson
Byggnadsnämndens sekreterare

Tillhör kommunstyrelsens i Skövde be-
slut den 25 maj 1987, s. 97,
betyg
På tjänstens vägnar:
Sören Olsson
Kommunstyrelsens sekreterare

11.082.1493-87