
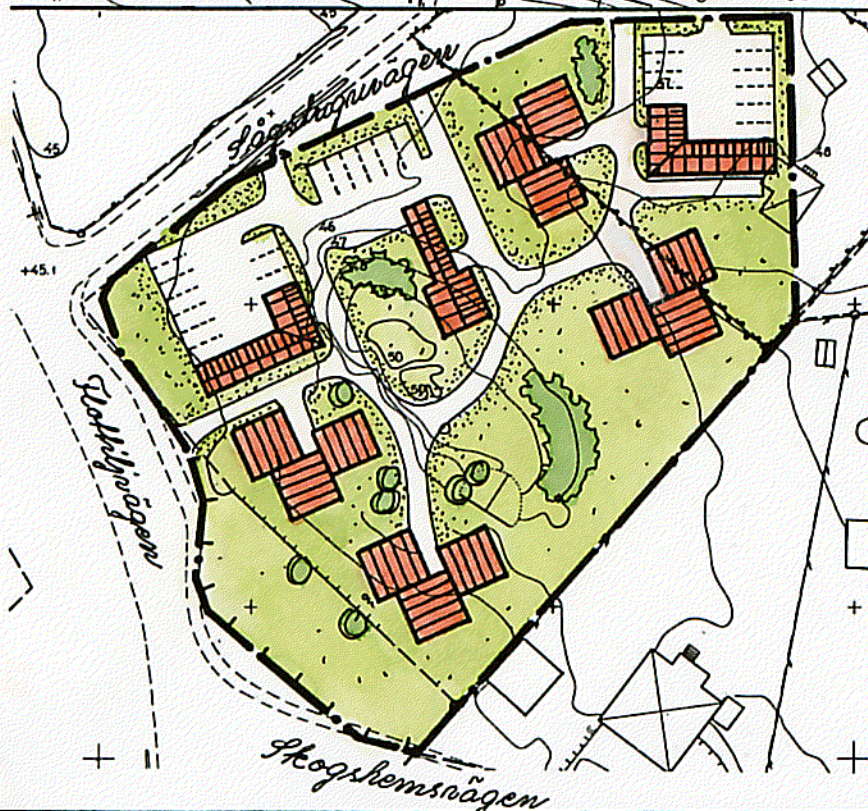


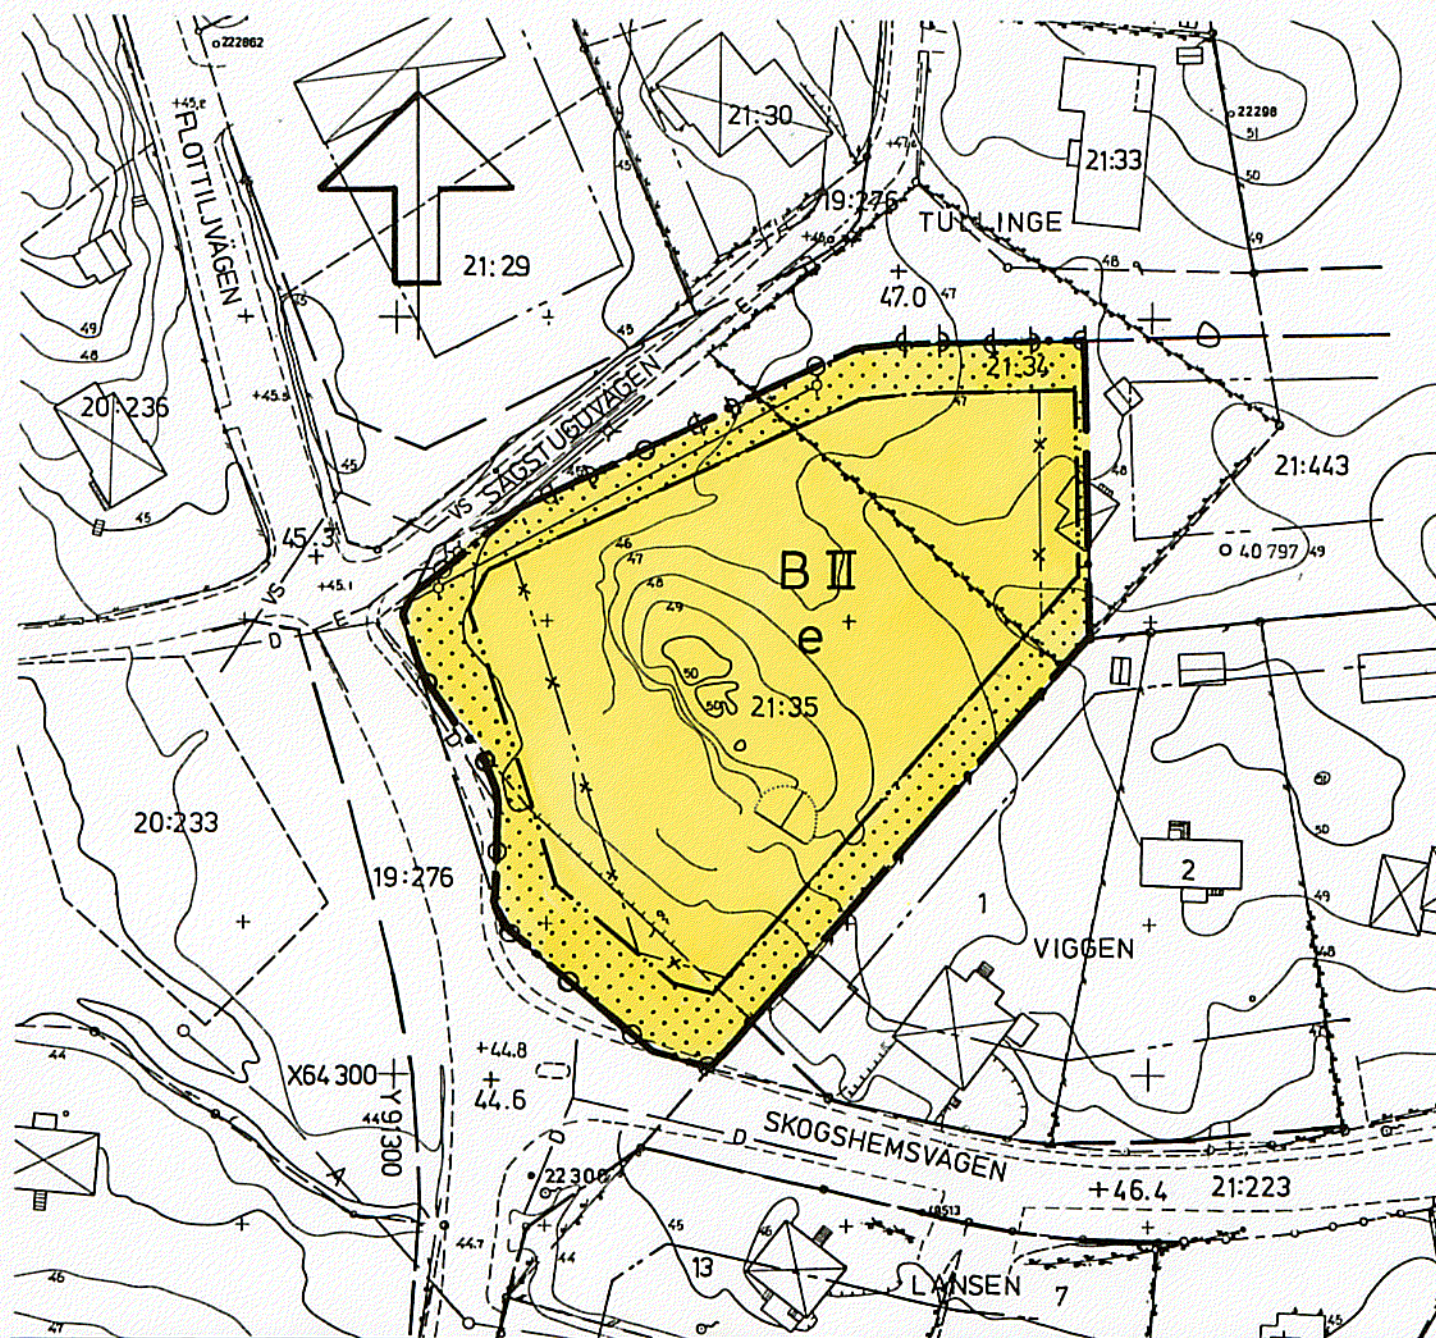

ILLUSTRATIONSPLAN

BETECKNINGAR

- • — Plangräns
- Befintlig bebyggelse
- Föreslagen bebyggelse
- Vegetation
- C:a två meter högt bullerreducerande plank

PLANKARTA

GRÄNSBETECKNINGAR

- • — gräns för planområde
- • — användningsgräns
- • — egenskapsgräns
- x — egenskapsgräns som utgår

- E — elledning
- VSD — vatten - spillvatten - och dagvattenledning

BESTÄMMELSER TILL PLANKARTAN

MARKANVÄNDNING

Endast angiven användning är tillåten

- B** Bostäder

UTNYTTJANDEGRAD

- e Största byggnadsarea 1100 m²
- e Största bruttoarea 1900 m²

BEGRÄNSNINGAR AV MARKENS BEBYGGANDE

- Marken får inte bebyggas

MARKENS ANORDNANDE

- Utfart får ej anordnas

GRUNDKARTA

Fotogrammetriskt framställd
Karta flygfotograferad år 1979
Koordinatsystem ST 74
Höjdsystem RH 00 mätklass II
Grundkartan upprättad jan. 1988
genom utdrag ur Botkyrka kommuns primärkarta
Sven-Gunnar Broström
ingenjör

Placering utformning gestaltning

Huvudbyggnad placeras minst 4.5m från tomtgräns
Uthus placeras minst 1.0m från tomtgräns
På med II betecknat område får huvudbyggnad ej
uppföras i högre höjd än 7.0 m.

ADMINISTRATIVA BESTÄMMELSER

Genomförandetid
Planens genomförandetid slutar fem år från det att
planen vunnit laga kraft

Tillhör kommunfullmäktiges i Botkyrka
beslut den 30 mars 1989 § 45
betygar :

..... GERTRUD MONTIN.....
kommunfullmäktiges sekr.

kopians överensstämmelse med
originalet intygas av
Comilla Persson

Planen är upprättad enligt Plan- och Bygg-
lagen

godkänd för samråd	instans	datum
godkänd för antagande	BN	88-05-10
antagen	BN	89-02-07
vunnit laga kraft	KF	89-03-30
		89-10-25

DETALJPLAN FÖR DEL AV KVARTERET
VIGGEN (f.d. SÅGSTUGUVÄGEN) TULLINGE
I BOTKYRKA KOMMUN STOCKHOLMS LÄN
UPPRÄTTAD AV STADSBYGGNADSKONTORET 1988-09-27

STEN NORDLANDER
stadsbyggnadsdirektör

ULF EKBERG
överingenjör

ALAN GRIFFITHS
utredningsarkitekt

SKALA 1:1000 10 5 0 10 20 30 40 50

31-3