


FÖRSLAG TILL ÄNDRING AV STADSPLANEN FÖR KV. ALEN I GISLAVEDS KÖPING, JÖNKÖPINGS LÄN.

UPPRÄTTAT I JUNI 1967

Per Rudenstam

PER RUDENSTAM

Arkitekt SAR

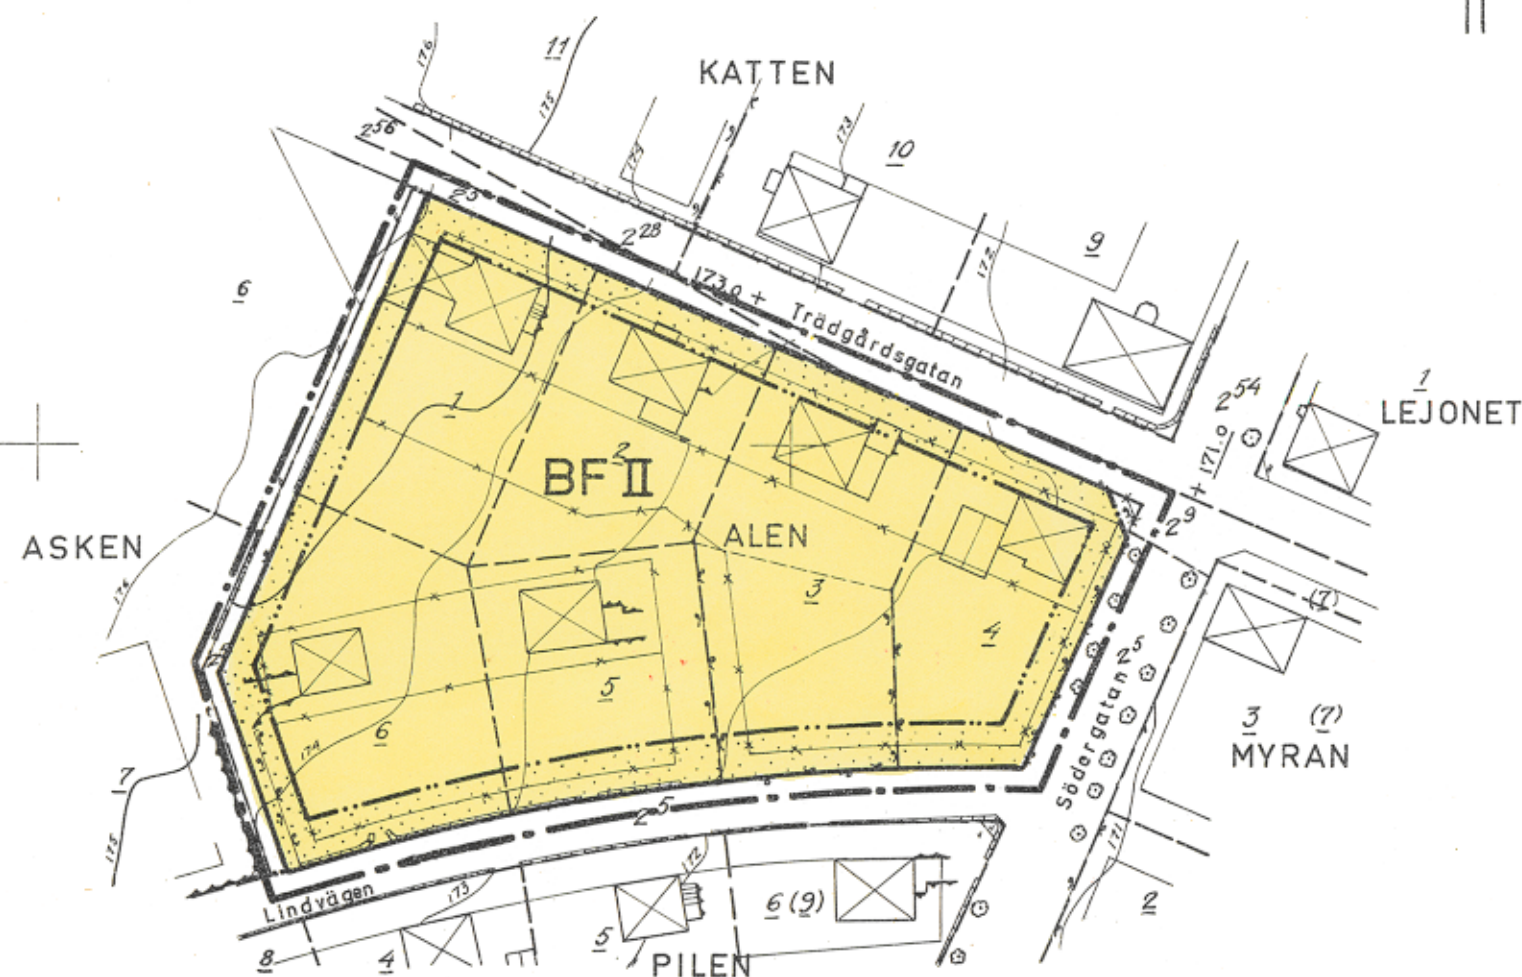

Beteckningar:

- Fastighetsgräns
- Bef. byggnader
- Staket resp. häck
- Stödmur resp. stenmur
- 1 (1) Nummer å rättsl. best. resp. adm. bild. tomt
- 5² Jordregisternummer
- Nivåkurvor
- Rutnätspunkt resp. träd
- Stadsplanegräns belägen 3 m utanför det område förslaget avser
- Gällande kvarters- och bestämmelsegräns
- " " " " avsedd att utgå
- Gatu- kvarters- och annan områdesgräns
- Bestämmelsegräns
- Gränslinje ej avsedd att fastställas
- Gällande gatuhöjd
- + 171.0
- BF Område för bostadsändamål fristående hus
- Allmän plats; gata
- Mark som icke får bebyggas
- II Antal våningar

År 1968 den 26 april
blev det å denna karta övergivna för-
slag till stadsplaneändring ~~omindel-~~
~~ning~~ fastställt av länsstyrelsen. Klagan
över länsstyrelsens beslut må ej föras
i följd varav beslutet vunnit laga kraft,
betygar.

Jönköping i landskansliet som
ovan.

På tjänstens vägnar

May K. Åkesson

Antaget av kommunalfullmäk-
tige i Gislaved vid samman-
träde den 30.10.1967 s 131,
betygar:

Rune Lindqvist
Rune Lindqvist
Kanslichef.

SKALA 1:1000

