


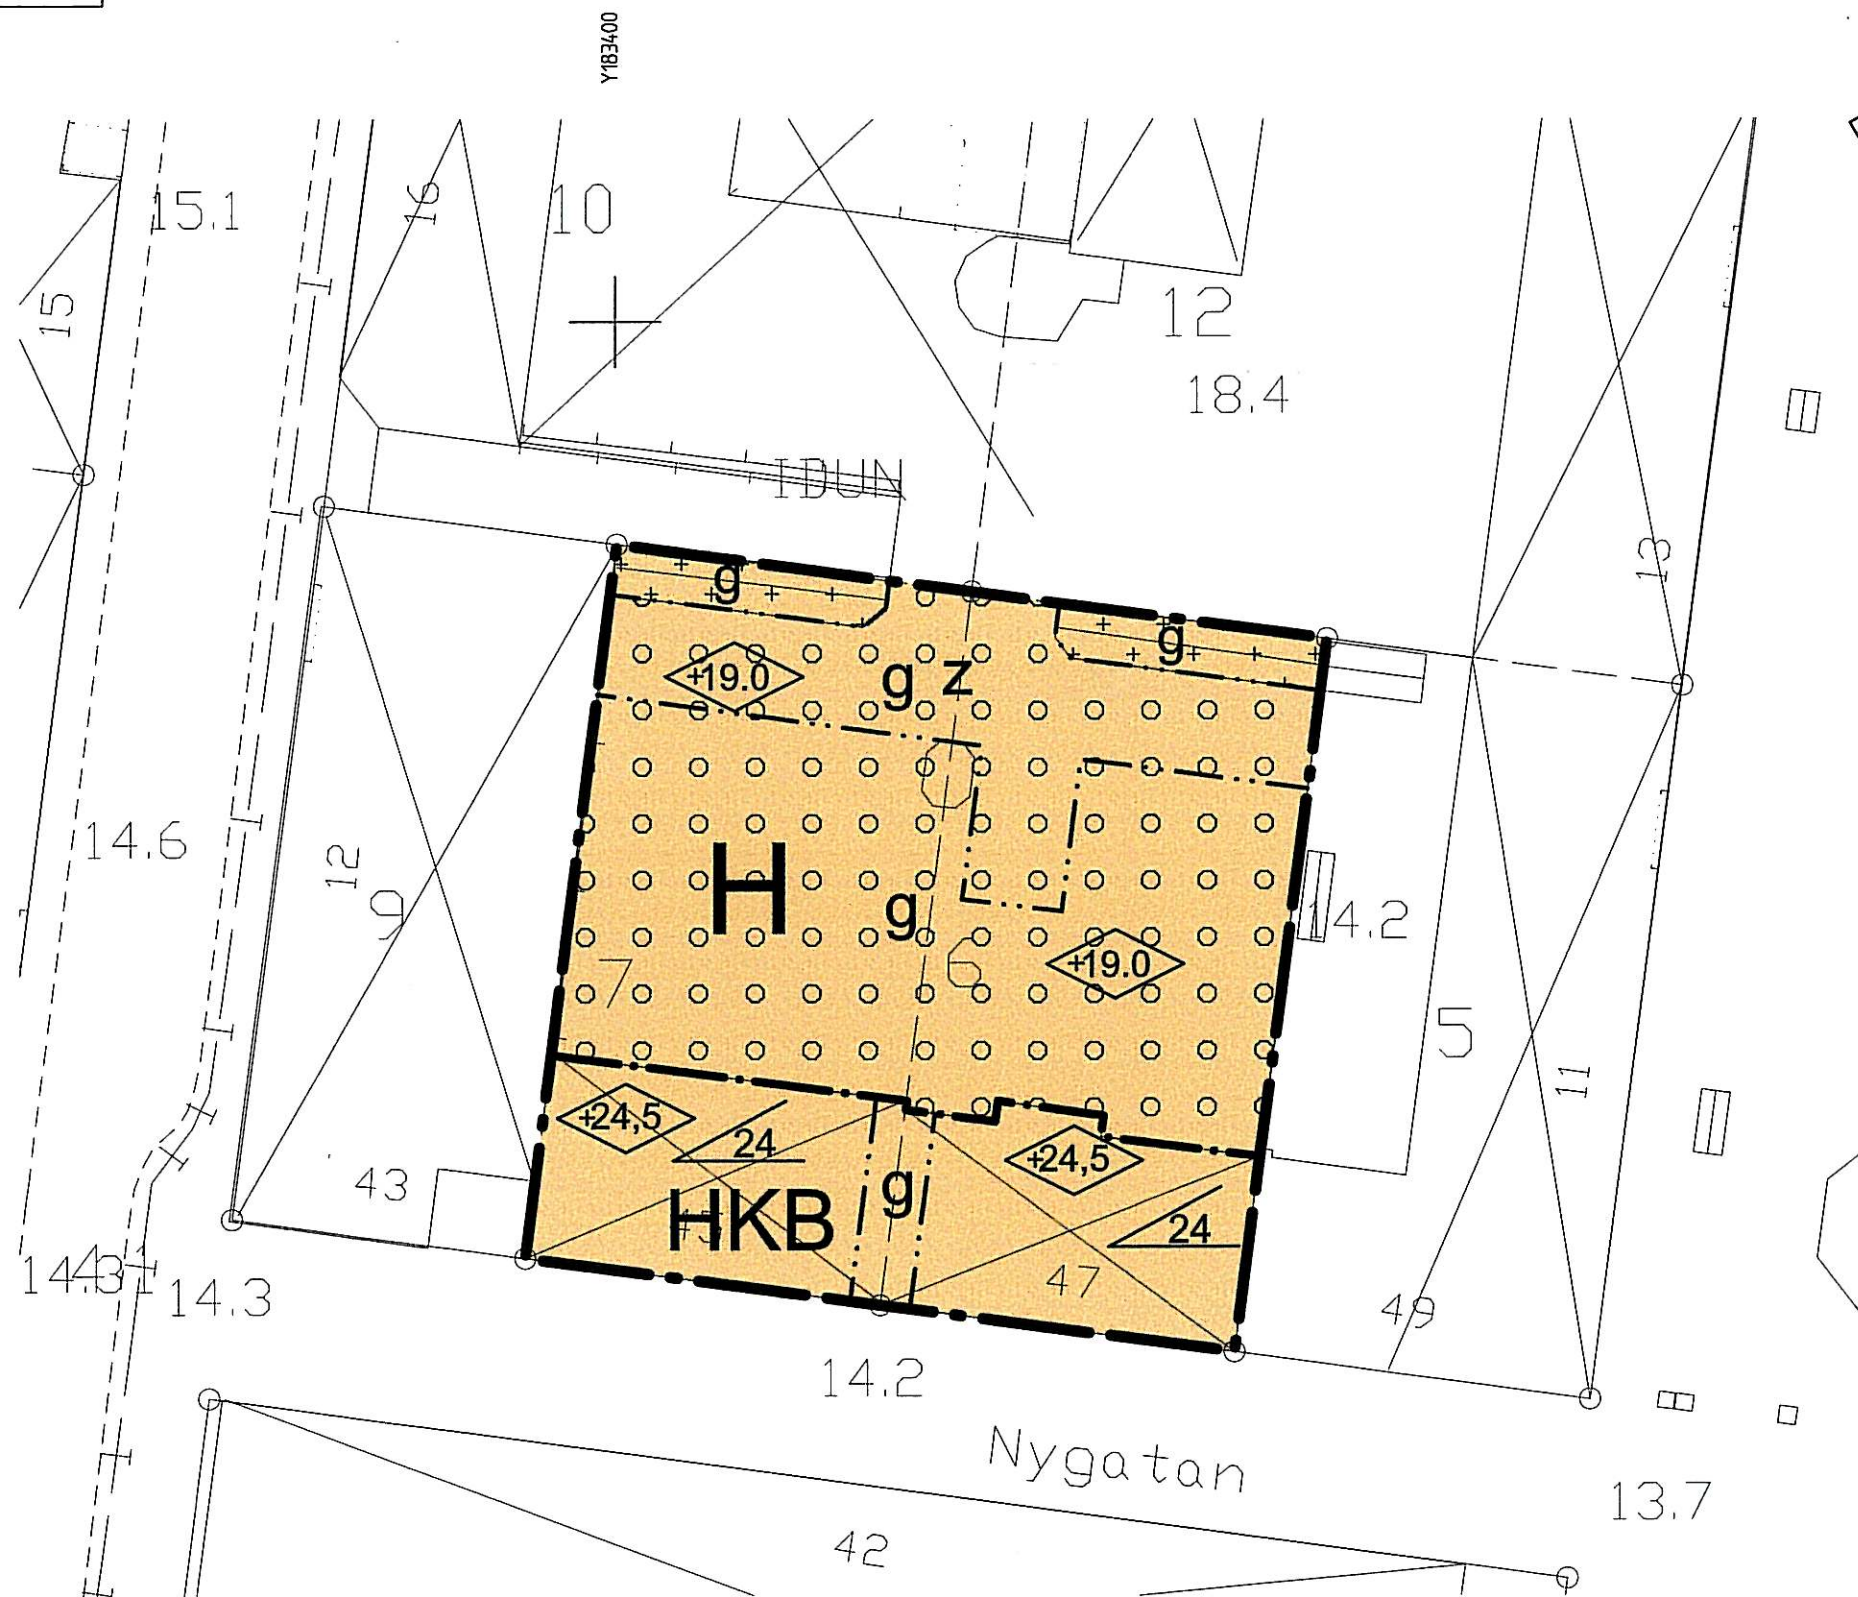

PLANBESTÄMMELSER

Följande gäller inom områden med nedanstående beteckningar. Endast angiven användning och utformning är tillåten. Bestämmelser utan beteckning gäller inom hela planområdet.

GRÄNSER

- Detaljplanegräns
- Användningsgräns
- Egenskapsgräns

ANVÄNDNING AV MARK OCH VATTEN

Kvartersmark

- H** Handel
- HKB** Handel, bostäder och kontor.
Bostäder och kontor tillåts endast i plan 2 och 3

BEGRÄNSNINGAR AV MARKENS BEBYGGANDE

- +++++** Marken får endast bebyggas med uthus och garage
- o o o o** Marken får byggas över med körbart bjälklag
- g** Marken ska vara tillgänglig för gemensamhetsanläggning
- z** Marken skall vara tillgänglig för allmän körtrafik

PLACERING; UTFORMNING; UTFÖRANDE

Utformning

- Högsta byggnadshöjd i meter över nollplanet
- Minsta respektive största taklutning i grader

ADMINISTRATIVA BESTÄMMELSER

Genomförandetiden är 5 år från det datum planen vinner laga kraft.

GRUNDKARTANS BETECKNINGAR

- Fastighetsgräns
- Kvartersgräns
- o Fastighetsbeteckning
- Byggnader
- 00.0 Avvägd höjd
- + Rutnätspunkt
- == Väg

PLANKARTA

Detaljplan för

Idun 6 och 7

inom stadsdelen centrum

Skellefteå kommun, Västerbottens län

Bygg- och miljökontorets planavdelning, augusti 2009

Harriet Wistemar
Harriet Wistemar
Kommunarkitekt

Rebecca Bohman
Rebecca Bohman
Fysisk planerare

Grundkartan upprättad av lantmäteriavdelningen
Plan: Sweref 99 20 15
Höjd: RH 2000

Antagen av BN 2009-09-07
Vunnit laga kraft 2009-10-01

Intygar:

Olle Lundquist

SKALA 1:500

