


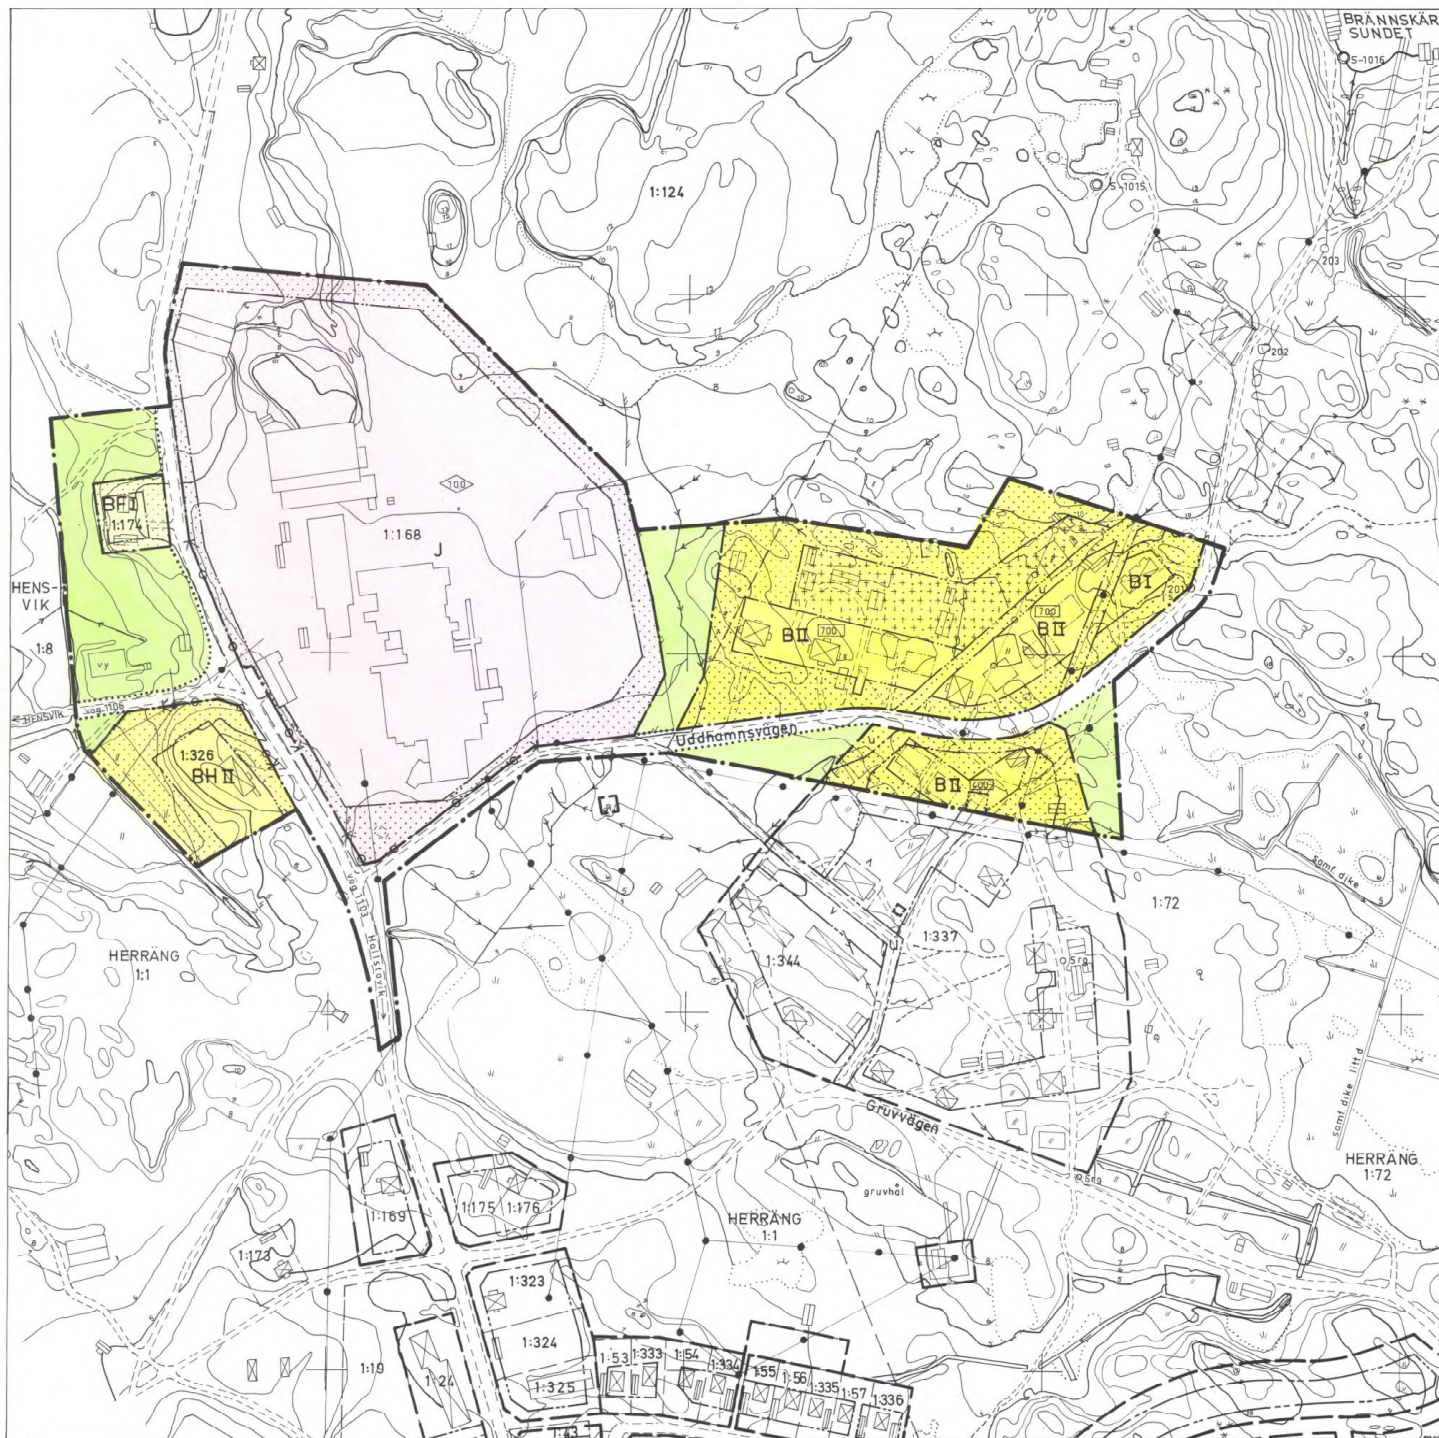

NORRTÄLJE KOMMUN



Förslag till ändring och utvidgning av byggnadsplan
för HERRÄNGS SAMHÄLLE (HERRÄNG 1:337 m.fl.)

i Häverö socken

Upprättat å stadsarkitektkontoret i NORRTÄLJE i juni 1980
Rev. i september 1980

Björn Cederström
BJÖRN CEDERSTRÖM
stadsarkitekt

Sven-Olov Granholm
SVEN-OLOV GRANHOLM
planarkitekt

Tillhör Byggnadsnämndens 1
Norrtälje beslut 1980-09-11, § 27

GRÄNSBETECKNINGAR

- byggnadsplanegräns
- gällande områdesgräns avsedd att behållas
- gällande bestämmelsegräns avsedd att behållas
- gällande områdesgräns avsedd att utgå
- gällande bestämmelsegräns avsedd att utgå
- områdesgräns
- bestämmelsegräns
- gränslinje ej avsedd att fastställas
- illustrationslinje
- utfartsförbud

OMRÅDESBETECKNINGAR

Allmän plats

- väg eller torg
- park eller plantering

Byggnadsmark

- B bostäder
- B F bostäder, fristående hus
- BH bostäder och handel
- J industri

ÖVRIGA BETECKNINGAR AVSEDDA ATT FASTSTÄLLAS

- mark som inte får bebyggas
- mark där uthus och dyli undantagsvis får uppföras
- u ledningsområde
- I, II antal våningar
- 700 byggnadsyta i kvadratmeter
- 100 byggnadshöjd

GRUNDKARTEBETECKNINGAR

- fastighetsgräns
- fastighetsbeteckning
- befintliga hus
- väg
- häck
- staket
- nivåkurvor

Grundkartan upprättad 1967 av Im Olla Thunvall och kompl. 1980
av fastighetskontorets mättningssektion

Nils Berghren
NILS BERGHREN
Byråingenjör

Kopians likhet med originalet
bestyrkes i tjänsten

SKALA 1:2000
20 10 0 50 100 150 200



Häverö 2025