



PLANKARTA

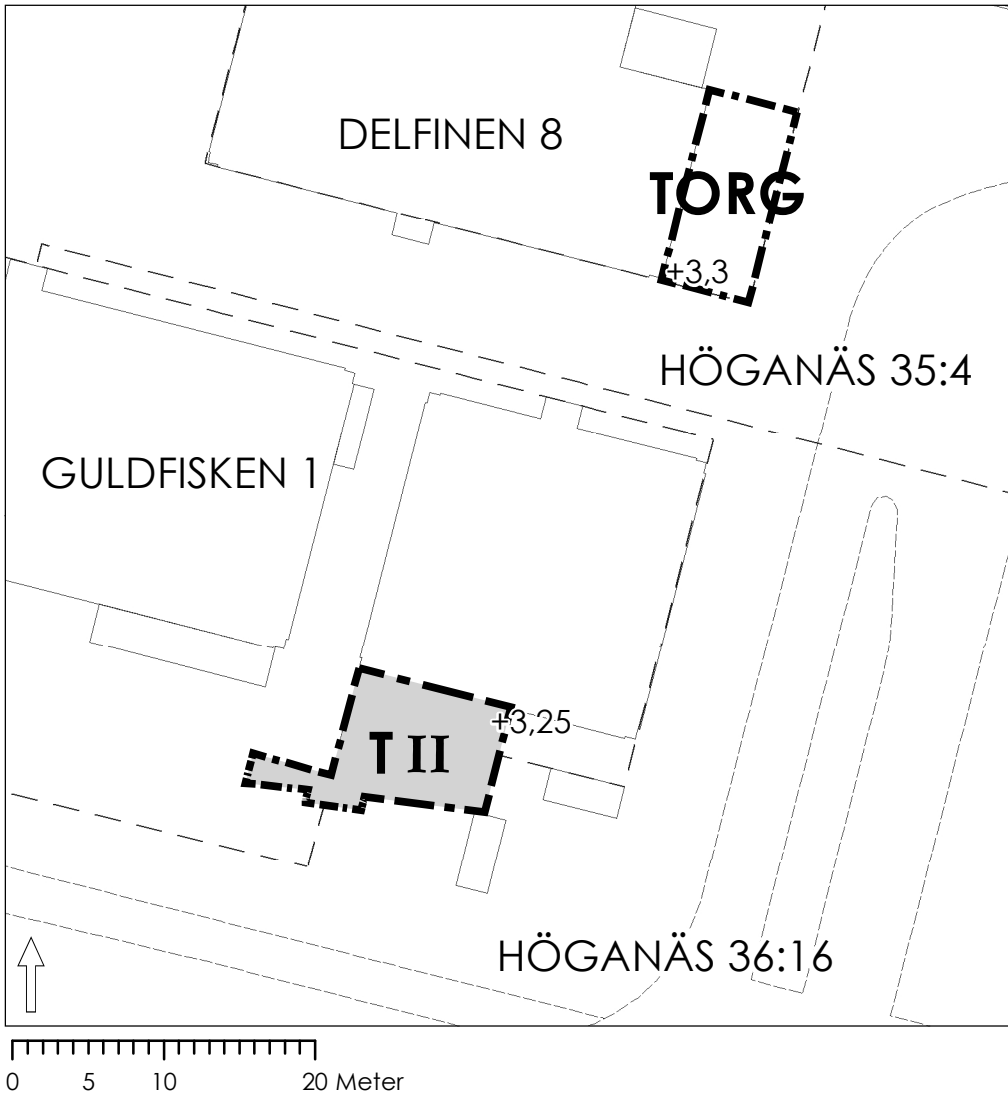

ORIENTERINGSKARTA

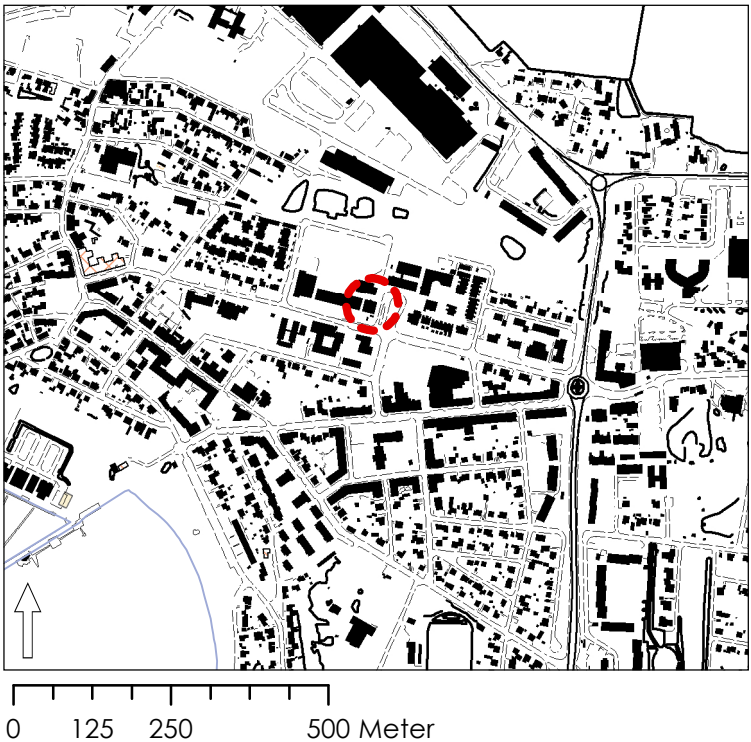

PLANBESTÄMMELSER

Följande gäller inom områden med nedanstående beteckningar. Endast angiven användning och utformning är tillåten. Där beteckning saknas gäller bestämmelsen inom hela planområdet.

GRÄNSBETECKNINGAR

--- Planområdesgräns

ANVÄNDNING AV MARK OCH VATTEN

Allmänna platser

TORG Cykelparkering och blandtrafik

Kvartersmark

T Trafikområde, resecentrum

MARKENS ANORDNANDE

+0,0 Föreskriven höjd över nollplan.

PLACERING; UTFORMNING; UTFÖRANDE


Utformning

II Högsta antal våningar.

ADMINISTRATIVA BESTÄMMELSER

Genomförandetiden är 5 år från det planen vinner laga kraft.

ILLUSTRATION

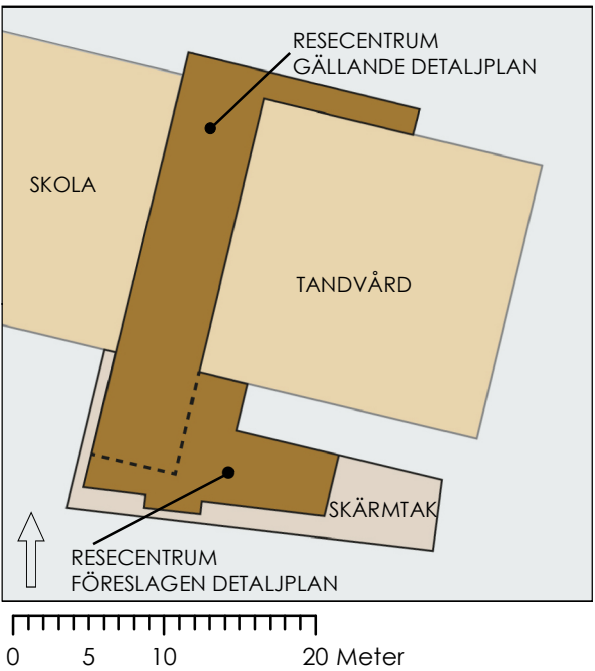

GRUNDKARTANS BETECKNINGAR

- Fastighetsgräns
- 36:16 Fastighetsbeteckning
- Byggnad
- Körbanans kant

Grundkartan är upprättad 2014-02-28 av Geodataavdelningen, Samhällsbyggnadsförvaltningen i Höganäs genom kopiering av digital primärkarta framställd med fotogrammetrisk metod under 1992, flyghöjd 800 m. Fältkomplettering av grundinformation och fastighetsutredning i februari 2014.
Skala=1:500 (A3)
Standard 1
Koordinatsystem i plan Sweref 99 13 30
Höjdsystem: RH2000
Upphovsrätt/kontaktperson: Geodataavdelningen, Samhällsbyggnadsförvaltningen i Höganäs / Anders Skoog

Höganäs 2014-03-04
Anders Skoog

DETALJPLANENS SYFTE

Detaljplanens syfte är att möjliggöra ett nytt resecentrum med tillhörande cykelparkering.

 HÖGANÄS KOMMUN	Detaljplan för DEL AV GULDFISKEN 1 MED FLERA	
	i Höganäs, Höganäs kommun, Skåne län	
	Laga kraft-handling Skala 1:500 (A3)	
ANTAGANDEHANDLING: LAGA KRAFT: 2015-01-30 2015-04-02	Normalt planförfarande	
GRANSKNINGSHANDLING UPPRÄTTAD: 2014-10-09	Mila Sladic Planchef	Gustav Johnsson Planarkitekt