


71-60

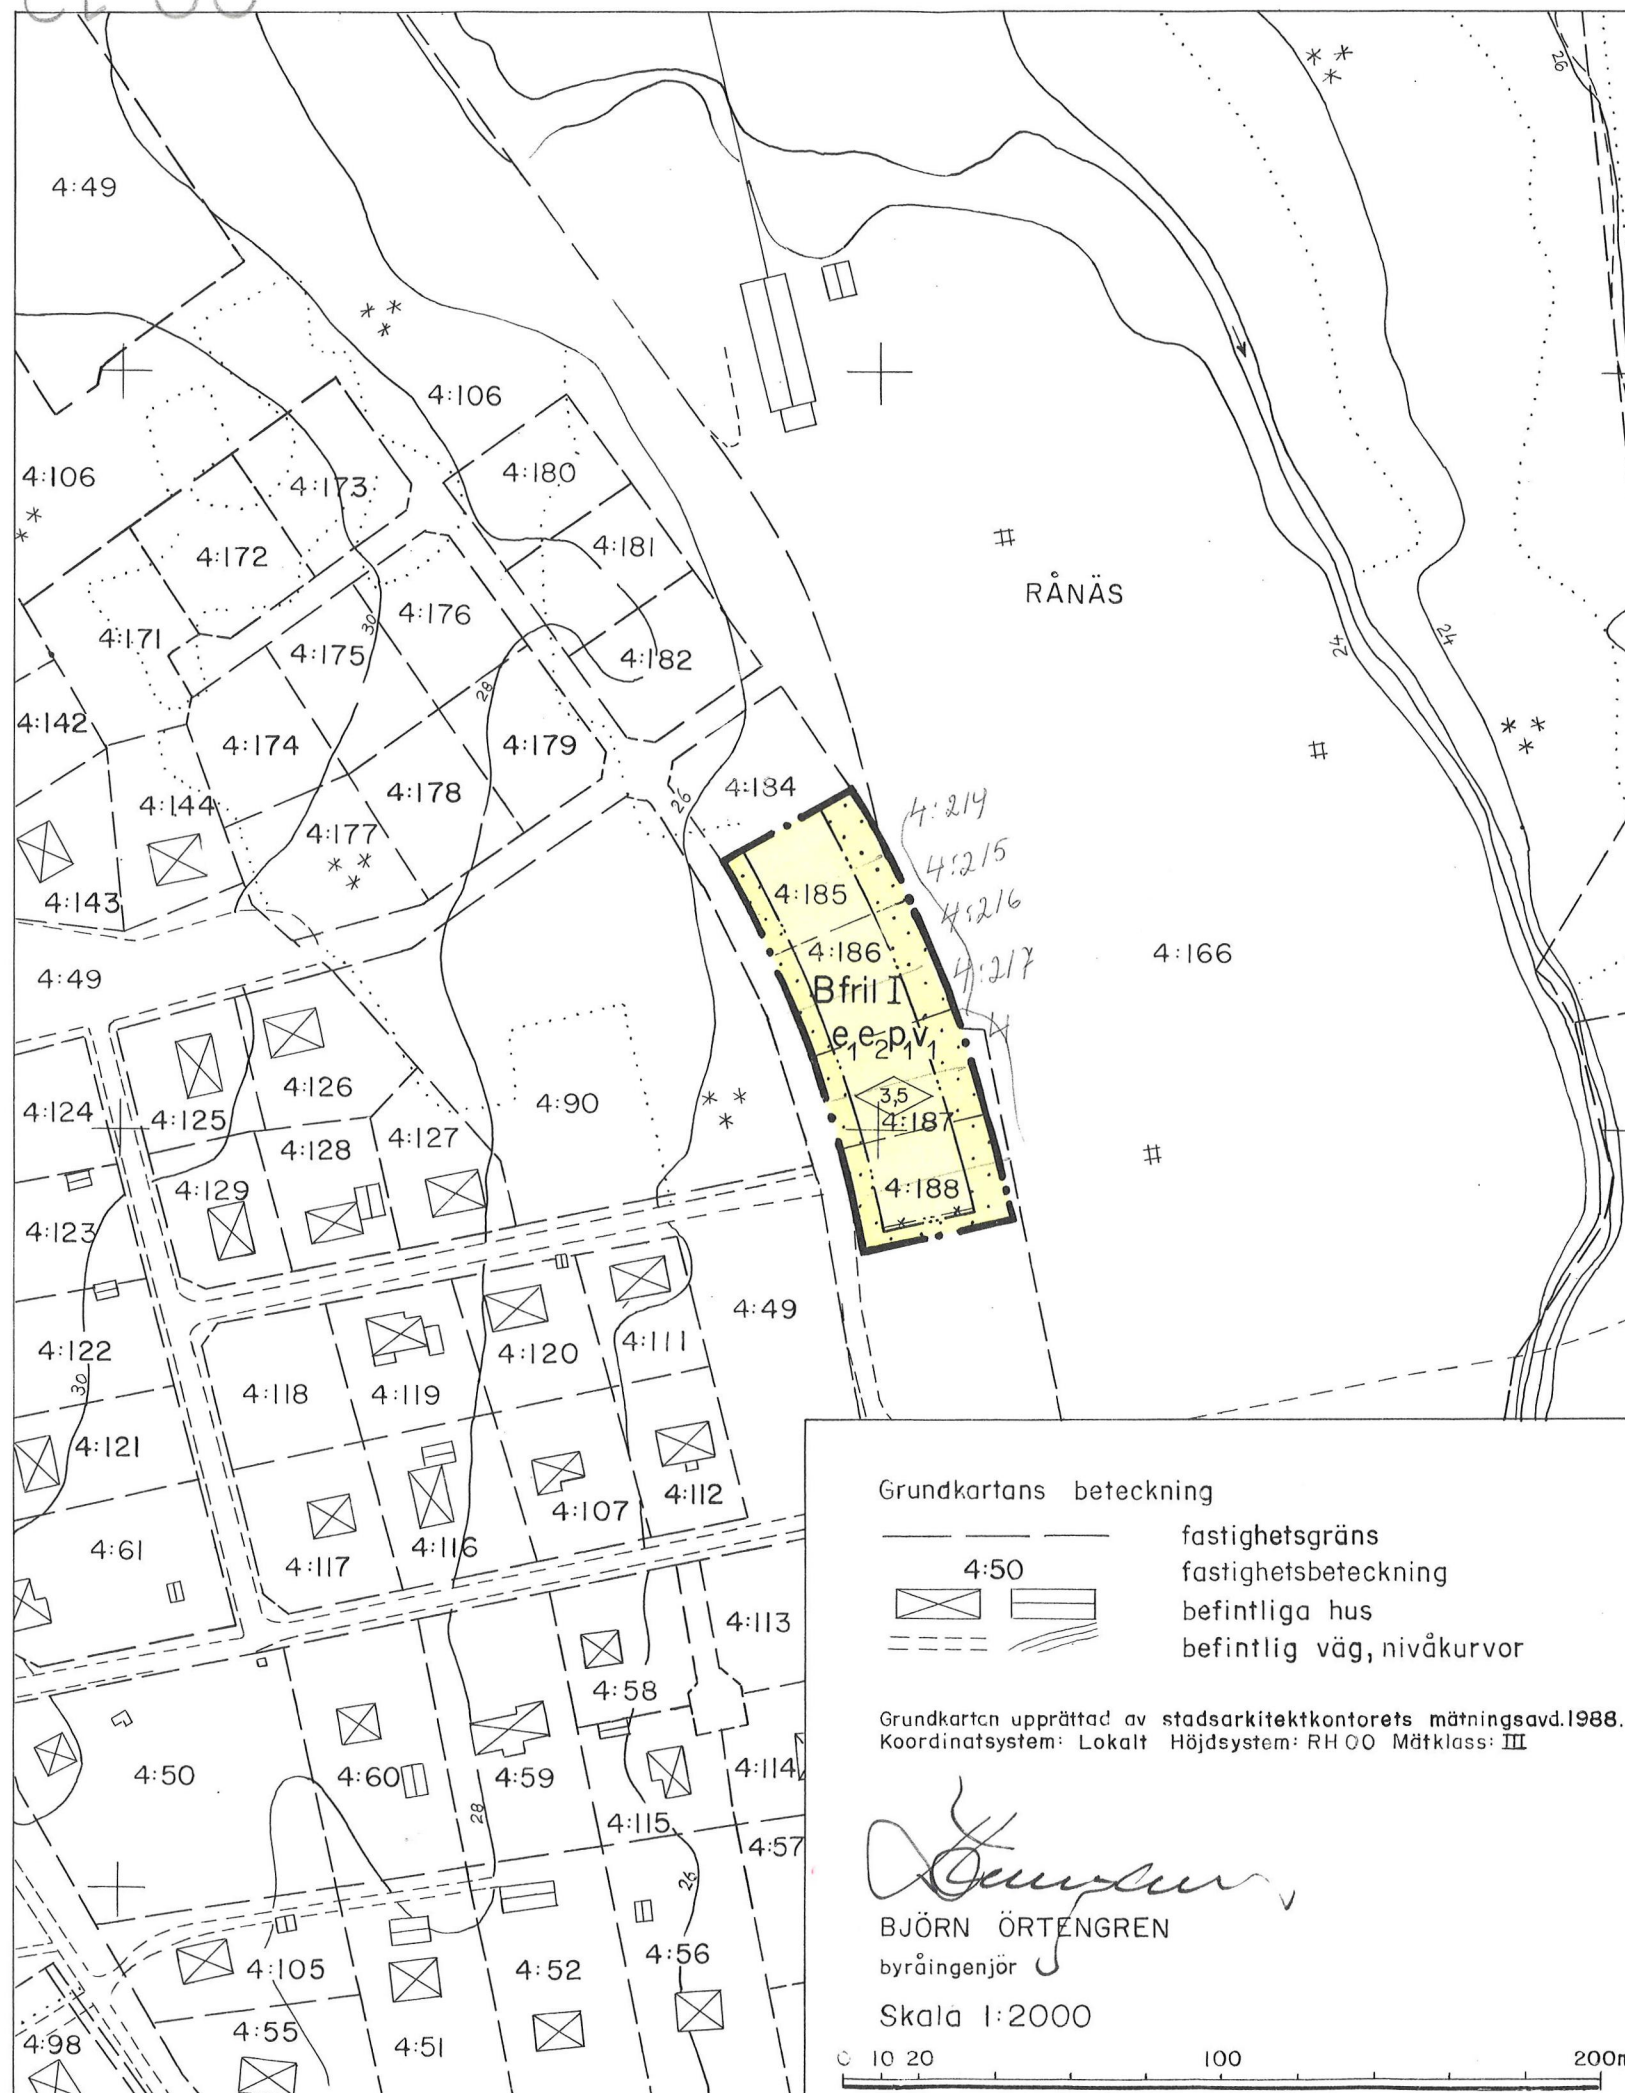

NORRTÄLJE KOMMUN



Ändring av detaljplan för

RÅNÄS 4:185-188 i Fasterna socken

Samrådsförslag 1988-05-31.

BJÖRN CEDERSTRÖM
stadsarkitekt

GUNILLA HELLGREN
planassistent

PLANKARTA

Till planen hör förutom denna plankarta
planbeskrivning, genomförandebeskrivning

Detaljplanen
godkänd av BN 1988-06-09 § 221
antagen av BN " " " "
laga kraft 1988-07-08

Gunilla Hellgren
Planassistent

Planbestämmelser

Följande gäller inom områden med nedanstående beteckningar. Bestämmelse utan beteckning gäller för hela planområdet. Endast angiven användning är tillåten.

Gränsbeteckningar

— . —	gräns för planområdet
— .. —	egenskapsgräns
— x — x —	äldre gräns som utgår

Markanvändning
kvartersmark

B	bostäder
---	----------

Utnyttjandegrad

e ₁	huvudbyggnad max 125 kvm. Uthus max 35 kvm.
e ₂	området får delas i sex tomter.

Begränsning av markens bebyggande

.....	marken får inte bebyggas
-------	--------------------------

Bebyggelsens placering


P ₁	gårdsbyggnad eller garage får uppföras i gräns mot granntomt
----------------	--

Bebyggelsens utformning

∞	högsta byggnadshöjd i meter
I	högsta antal våningar
fril.	endast friliggande hus
v ₁	högst en lägenhet i huvudbyggnad. I gårdsbyggnad får bostad ej inredas.

Administrativa bestämmelser

Genomförandetiden är fem år från den dag planen vinner laga kraft.

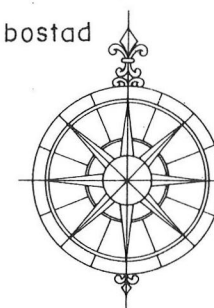

09-12